
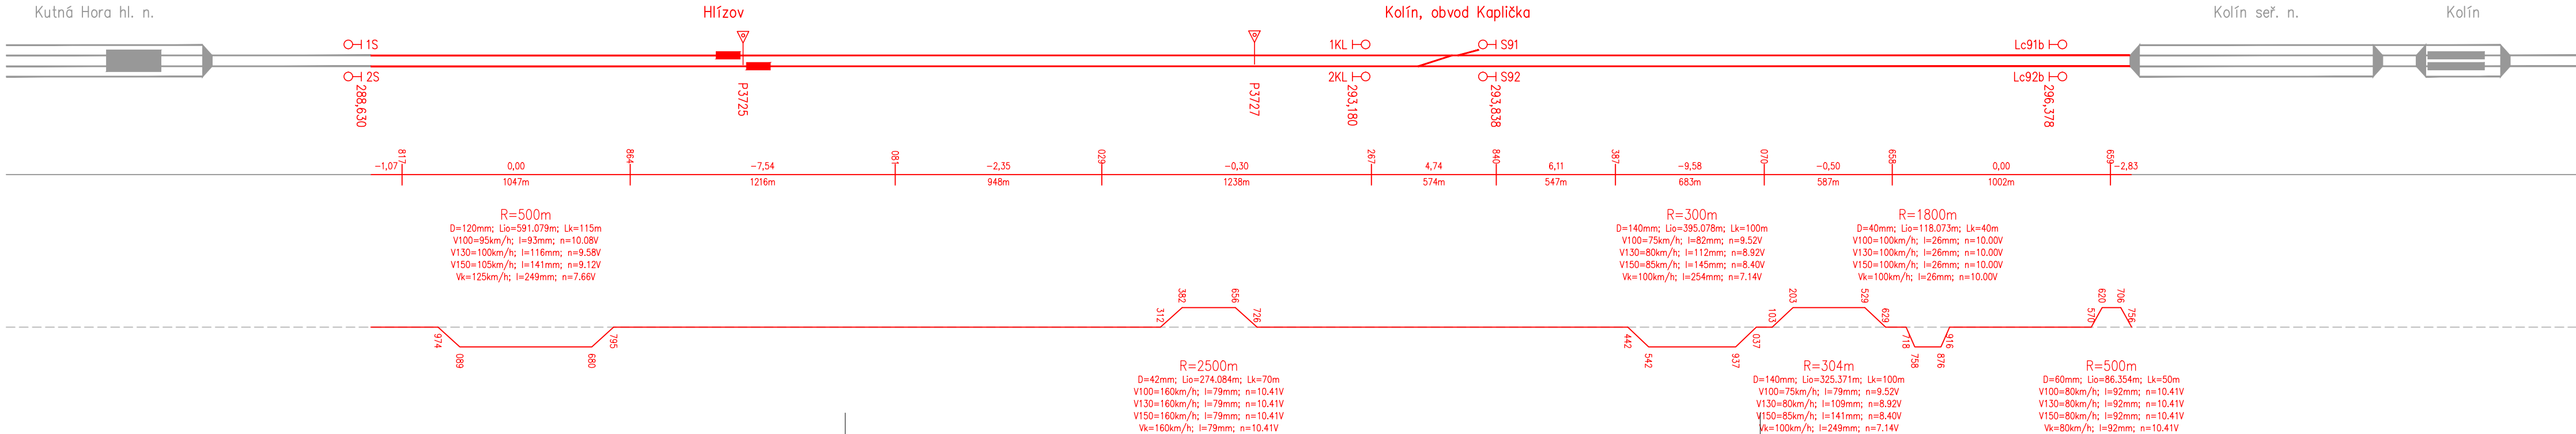


→ LICHÝ SMĚR: KUTNÁ HORA HL. N. – KOLÍN
← SUDÝ SMĚR: KOLÍN – KUTNÁ HORA HL. N.

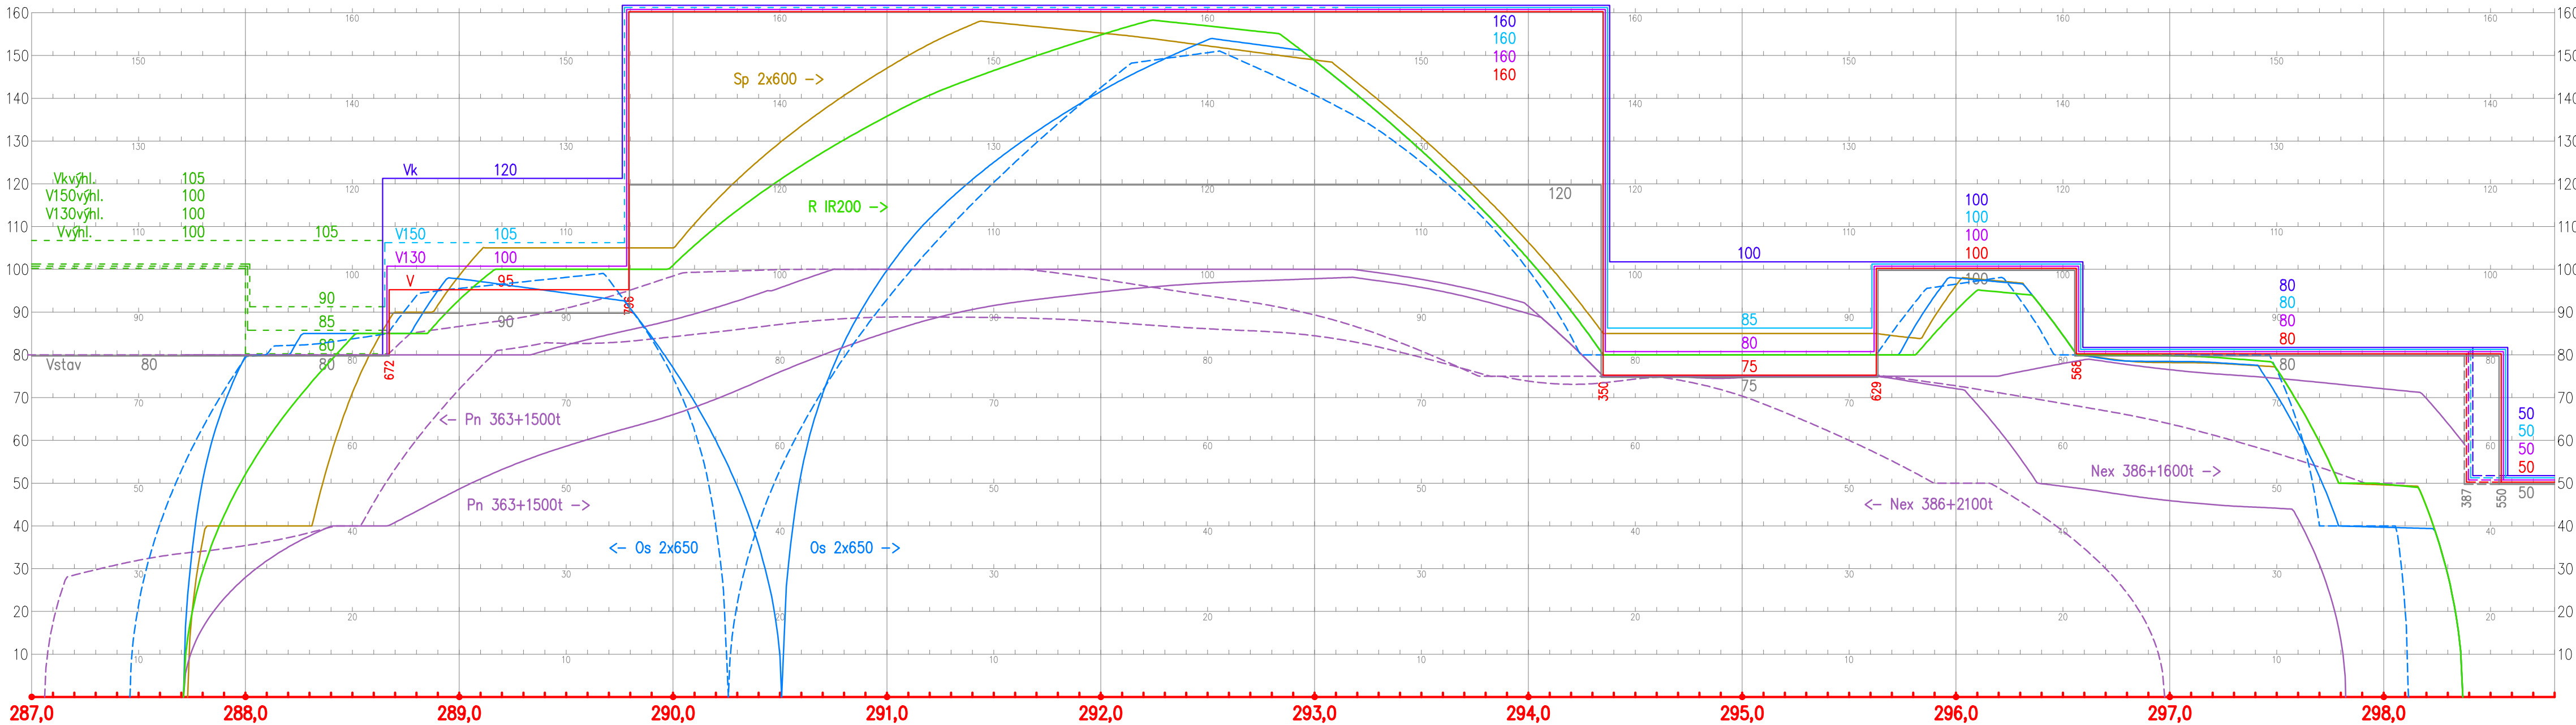

Jiná ověření:		Paré:	
Orientační schéma: 		Razítko oprávněné osoby:	
Revize:	Datum:	Popis:	Kontroloval:
000	14.05.2025	Předání DSP a PDPS se zpracovanými připomínkami bez dokladové části	Emilie Pöschlová

Stavebník/Investor:	Správa železnic, státní organizace	
Adresa:	Dlážděná 1003/7, 110 00 Praha 1	
Zástupce investora:	Stavební správa západ	
Adresa:	Ke Štvanici 656/3, 186 00 Praha 8	
Kontakt:	e-mail: SSZsek@spravazeleznic.cz	

Zhotovitel díla:	METROPROJEKT Praha a.s.		
Adresa:	Argentinská 1621/36, 170 00 Praha 7		
Kontakt:	tel.: +420 296 154 105 e-mail: info@metroprojekt.cz		
Zhotovitel objektu:	METROPROJEKT Praha a.s.		
Adresa:	Argentinská 1621/36, 170 00 Praha 7		
Kontakt:	STŘEDISKO S-60 tel.: +420 296 154 105; e-mail: info@metroprojekt.cz		
Vedoucí týmu: Ing. Jiří Ůlehl		Výkonný HIP: Ing. Václav Křivánek	Specialista: neobsazeno

Název stavby/akce:	REKONSTRUKCE TRAŤOVÉHO ÚSEKU KUTNÁ HORA (MIMO) - KOLÍN (MIMO)	Označení investora: S631600412
Název části:	Souhrnná technická zpráva	Zakázka: 08429
Název objektu/díle části:	Základní údaje o provozu, provozní a dopravní technologie	Označení objektu/komplexu: B.4
Název přílohy:	Graf dynamického průběhu rychlostí	Číslo přílohy (typ/pořadí): 2. 004
Název díle části přílohy:	hlavní trať	Stupeň dokumentace: DSP + PDPS
Odpovědný projektant:	Zpracovatel přílohy: Ing. David Pöschl	Formáty: 4 x A4
Kraj:	Katastrální území: viz. textová část	TU/DU: 1201/50
Smluvní datum zpracování: 14.05.2025		Revize:
Označení investora: S631600412		Podoblast:
IČD: 08429 01 00 B 04 00 00 00 00 004		SKARTOVACÍ ZNAK: V20/2046