



Výchozí stav

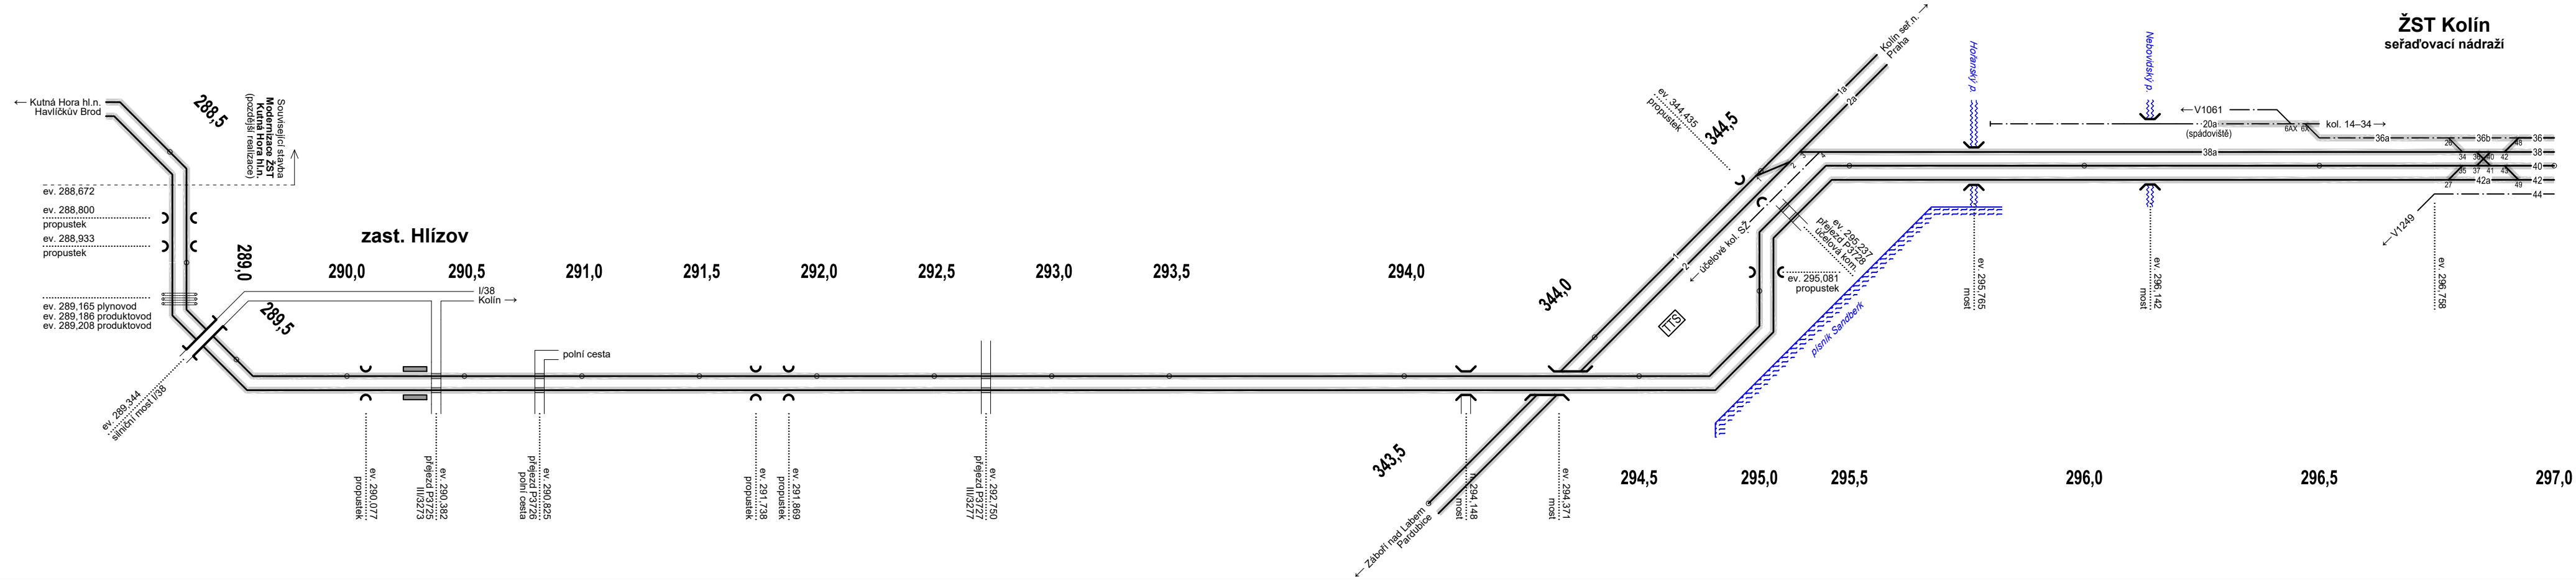

LEGENDA:

- stávající stav
- nový stav
- související stavba
- traťová nebo staniční kolej
- vlečková kolej
- zemní těleso
- kabelová trasa
- potrubní vedení
- trakční vedení
- železniční přejezd
- železniční propustek, most
- silniční most
- nástupiště
- technologická budova
- transformační stanice

Výsledný stav

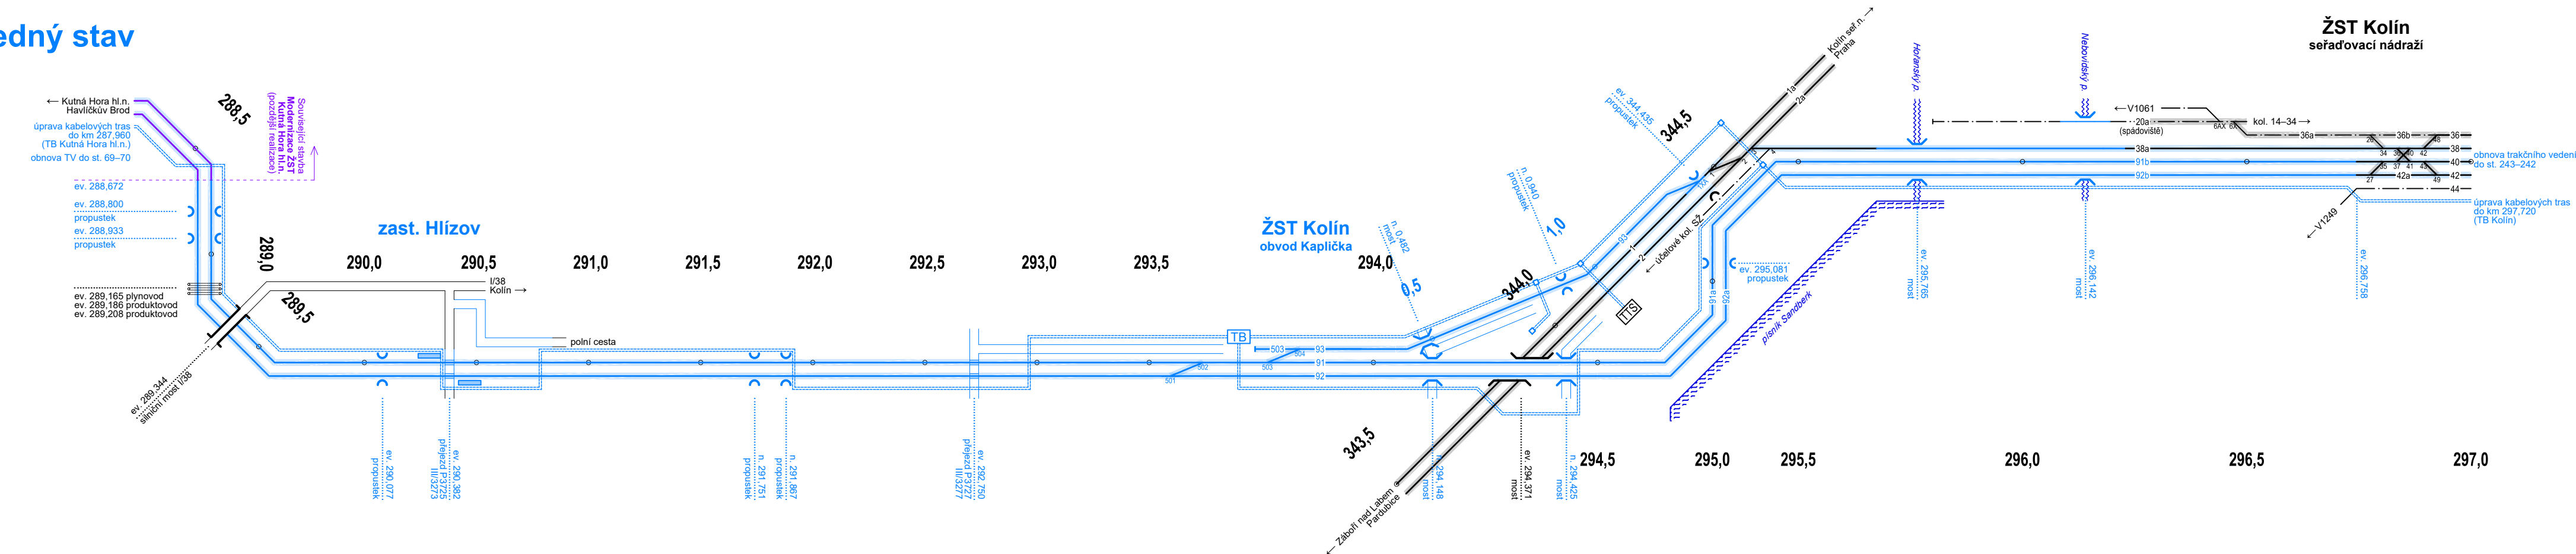

Jiná ověření:	Paré:		
Orientační schéma:	Razítko oprávněné osoby:		
Revize:	Datum:	Popis:	Kontroloval:
000	14.05.2025	Předání DSP a PDPS se zpracovanými připomínkami bez dokladové části	Ing. Václav Křivánek

Stavebník/Investor:	Správa železnic, státní organizace	
Adresa:	Dlážděná 1003/7, 110 00 Praha 1	
Zástupce investora:	Stavební správa západ Ke Štvanici 656/3, 186 00 Praha 8	
Kontakt:	e-mail: SZsek@spravazeleznic.cz	

Zhotovitel díla:	METROPROJEKT Praha a.s.	
Adresa:	Argentinská 1621/36, 170 00 Praha 7	
Kontakt:	tel.: +420 296 154 105 e-mail: info@metroprojekt.cz; www.metroprojekt.cz	
Zhotovitel objektu:	METROPROJEKT Praha a.s.	
Adresa:	Argentinská 1621/36, 170 00 Praha 7	
Kontakt:	STŘEDISKO S-60 tel.: +420 296 154 105; e-mail: info@metroprojekt.cz	
Vedoucí týmu:	Ing. Jiří Úlehla	Výkonný HIP: Ing. Václav Křivánek
		Specialista: neobsazeno

Název stavby/akce:	REKONSTRUKCE TRAŤOVÉHO ÚSEKU KUTNÁ HORA (MIMO) - KOLÍN (MIMO)	Označení investora: S631600412
Název části:	Souhrnná technická zpráva	Zakázka: 08429
Název objektu/díleč části:	Zásady organizace výstavby	Označení části: B
Název přílohy:	Schématu etapizace výstavby	Označení objektu/komplexu: B.8
Název díleč části přílohy:	Schéma výchozího a výsledného stavu	Číslo přílohy (typ/pořadí): 2. 401
Odpovědný projektant:	Zpracovatel přílohy: Ing. Václav Křivánek	Měřítko: -
Kraj:	Katastrální území: viz textová část	Formáty: 5 x A4
		TU/DU: 1201/50
		Stupeň dokumentace: DSP + PDPS
		Smluvní datum zpracování: 14.05.2025
Ustanění investora: S 1 6 1 3 1 1 0 0 4 1 2 2		Revize: 0 0 0
IČD: 08429 01 00 B 08 00 00 00 00 401		SKARTOVACÍ ZNAK: V20/2046