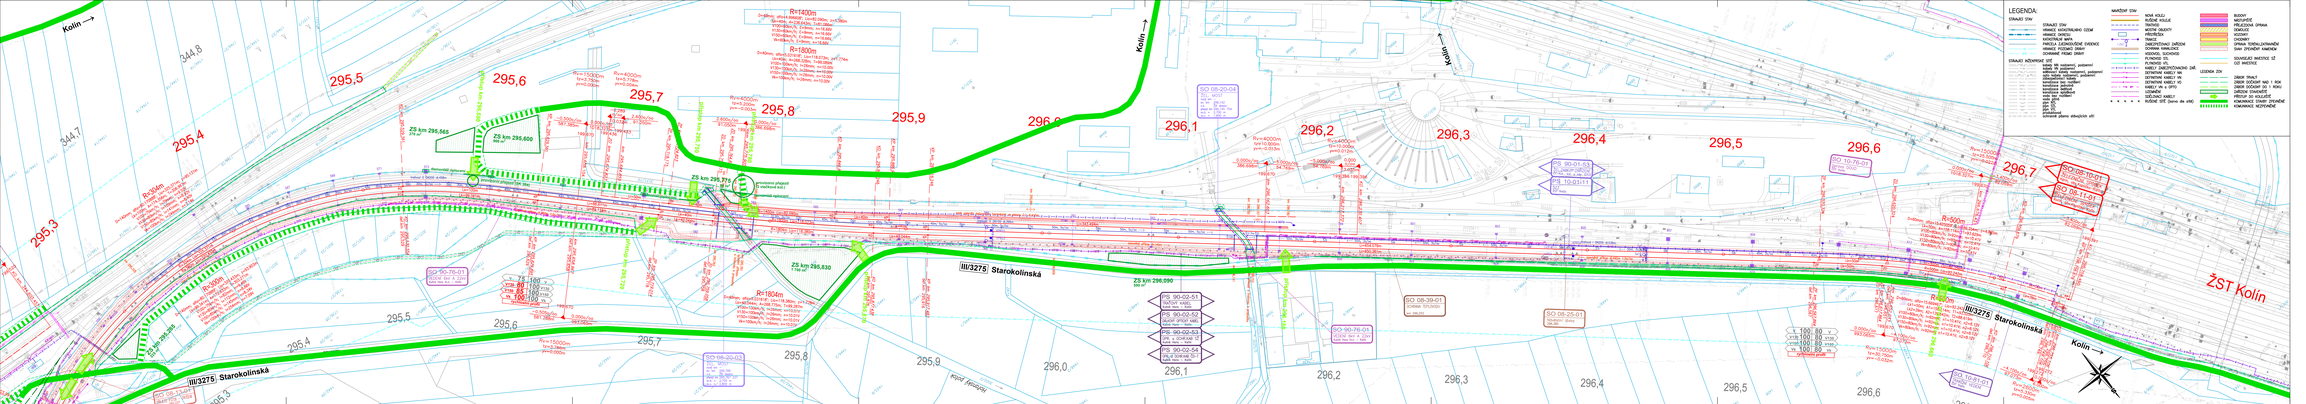

Jiná svářečka: | Parel:

Orientační schéma: | Rozdělení opravitelné soupravy:

Revize:	Datum:	Popis:	Kontrolovat:
000	14.05.2025	Předání DSP a PDPS ve zapracovaných připomínkách ke zkrácené části	Ing. Václav Křivánek

Investor/objednatel/Investor:	Správa železnic, státní organizace		
Adresa:	Dlážděná 1003/7, 110 00 Praha 1		
Zástupce investora:	Stavební správa západ		
Adresa:	Na Rozcestí 1781/1, 190 00 Praha 9		
Kontakt:	e-mail: SSZapad@spravazeleznic.cz		
Zhotovitel díla:	METROPROJEKT Praha a.s.		
Adresa:	Koželužská 2425/13a, 180 00 Praha 8		
Kontakt:	tel.: +420 266 176 125		
	e-mail: info@metroprojekt.cz, info@metroprojekt.cz		
Zhotovitel objektu:	METROPROJEKT Praha a.s.		
Adresa:	Koželužská 2425/13a, 180 00 Praha 8		
Kontakt:	tel.: +420 266 176 125		
	e-mail: info@metroprojekt.cz, info@metroprojekt.cz		
Vedoucí týmu: Ing. Jiří Dlaška		Odborný náměstek: Ing. Václav Křivánek	Spolupráce: neobsazeno

Název stavby/akce:	REKONSTRUKCE TRATOVÉHO úseku KUTNÁ HORA (MIMO) - KOLÍN (MIMO)	Označení stavby:	1810004123
		Zakázka:	08429
Název části:	Souhrnná technická zpráva	Označení části:	B
Název objektu/SO/ části:	Zásady organizace výstavby	Označení objektu/SO/části:	B.8
Název přílohy:	Koordinační situace ZOV	Číslo přílohy (list/sešit):	2. 306
Název dílčí části přílohy:	ŽST Kolín, km 295,3–296,7		
Zpracovatel přílohy:	Ing. Václav Křivánek	Měřítko:	1 : 1 000
Autorizace:	Ing. Jiří Dlaška	Formát:	9 x A4
Kalkulační/sešit kmp:	od kodové části	Tiskárna:	PDF + DWG
		Smluvní datum dokončení:	1251/19
			14.05.2025

| | | |