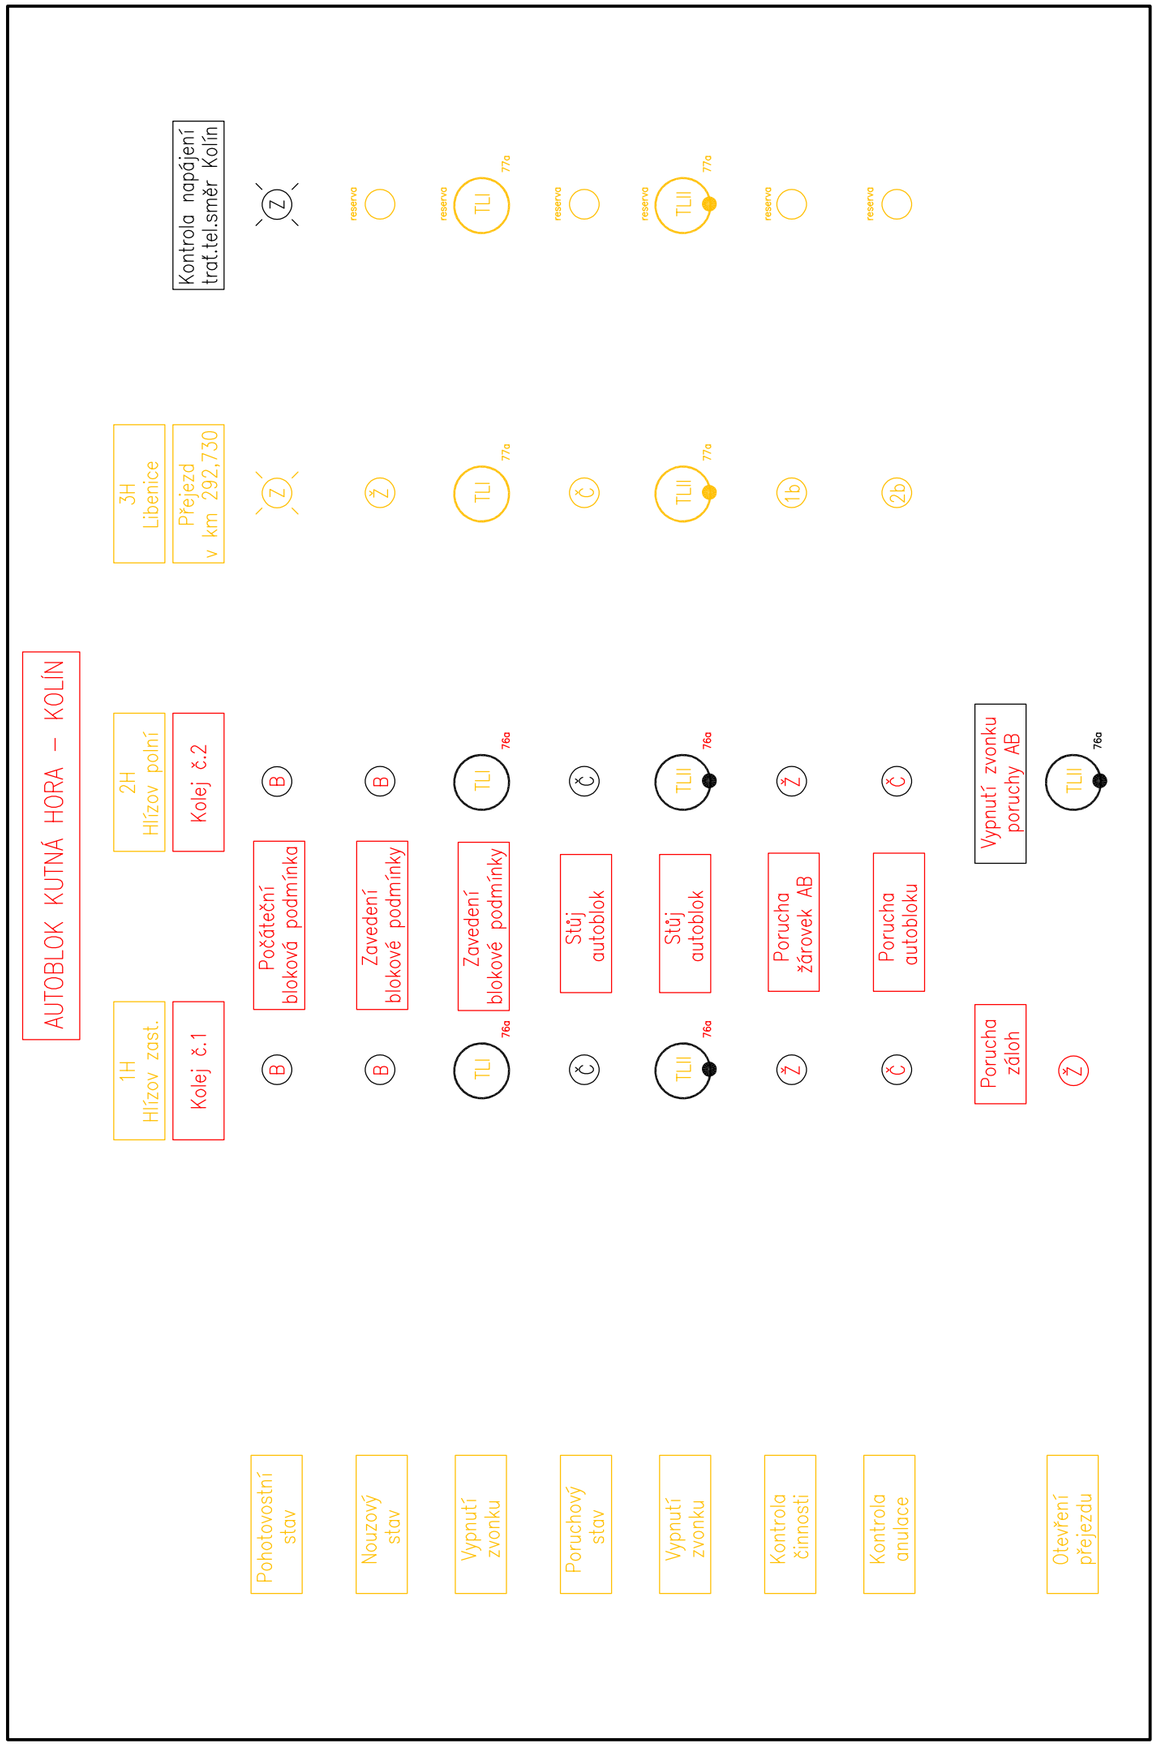

Jiná ověření:

Paré:

Orientační schéma:

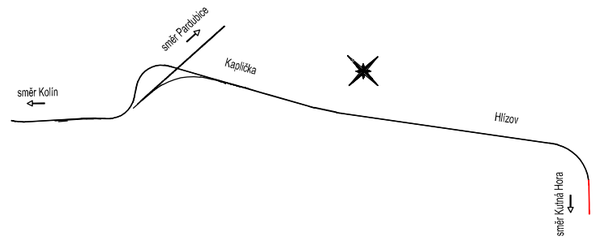

Razítko oprávněné osoby:

Podpis: Datum:

Revize:	Datum:	Popis:	Kontroloval:
000	14.05.2021	Předání DSP a PDPS se zapracovanými připomínkami bez dokladové části	Mgr. Radek Böhm

Stavebník/Investor:	**Správa železnic, státní organizace**
Adresa:	Dlážděná 1003/7, 110 00 Praha 1
Zástupce investora:	Stavební správa západ
Adresa:	Ke Štvanici 656/3, 186 00 Praha 8
Kontakt:	e-mail: SSZsek@spravazeleznic.cz

SPRÁVA ŽELEZNIC

Zhotovitel díla:	**METROPROJEKT Praha a.s.**
Adresa:	Argentinská 1621/36, 170 00 Praha 7
Kontakt:	tel.: +420 296 154 105 e-mail: info@metroprojekt.cz; www.metroprojekt.cz
Zhotovitel objektu:	**Signal Projekt s.r.o.**
Adresa:	Vídeňská 55, 639 00 Brno
Kontakt:	tel.: +420 515 917 689 e-mail: projekce@signalprojekt.cz

METROPROJEKT

signal PROJEKT

Vedoucí týmu: Ing. Jiří Úlehla | Výkonný HIP: Ing. Václav Křivánek | Specialista: Ing. Milan Lukášek

Název stavby/akce:	**REKONSTRUKCE TRAŤOVÉHO ÚSEKU KUTNÁ HORA (MIMO) - KOLÍN (MIMO)**		Označení investora: S631600412 Zakázka: 08429
Název části:	Staniční zabezpečovací zařízení (SZZ)		Označení části: **D.1.1.1**
Název objektu/dílčí části:	**ŽST Kutná Hora hl. n., úvazka TZZ**		Označení objektu/komplexu: **PS 05-01-11**
Název přílohy: Název dílčí části přílohy:	Ovládací skříňka TZZ ŽST Kutná Hora hl. n. -		Číslo přílohy (typ/pořadí): **2. 602**
Odpovědný projektant: Mgr. Radek Böhm	Zpracovatel přílohy: Mgr. Radek Böhm	Měřítko: - Formáty: 2 x A4	Stupeň dokumentace: **DSP + PDPS**
Kraj: Středočeský kraj	Katastrální území: viz. textová část	TU/DU: 1201/50	Smluvní datum zpracování: **14.05.2025**

Označení investora:				Stupeň dokumentace:		Část:				Objekt:			Podobjekt:	Příloha:		Revize:	
S6	3	1	6	0	0	4	1	2	_	P	D	P	S	_	D	1	1	0	1	_	P	S	0	5	0	1	1	1	_	X	X	_	2	_	6	0	2	_	0	0	0
IČD:	08429		01		00		D		01		01		01		01		00		602										SKARTOVACÍ ZNAK:							V20/2046			