


SITUAČNÍ VÝKRES - BTS NÍŽKOV
MĚŘÍTKO 1:500



Sytě červeně budováno v rámci skupiny sdělovací zařízení, sytě fialově v rámci rozvodů VN, NN, osvětlení, DOÚO

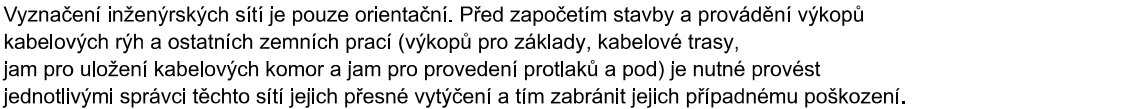

Při definitivním situování kabelové trasy je nutno vždy zohlednit stávající podzemní řády


V místě křižovatky se stávajícím podzemním zařízením se TK, MK i HDPE trubky uloží do chráničky (žlab, PE korug. trubka a pod.) minimální délky 3m.

Veškeré kóty na výkresech situací jsou pouze orientační!

Viz. příloha 2.001

Orientační schéma:

Razítko oprávněné osoby:

Stavebník / investor:	Správa železnic, státní organizace	 SPRÁVA ŽELEZNIC
Adresa:	Dlážděná 1003/7, 110 00 Praha 1	
Zástupce investora:	Stavební správa západ	
Adresa:	Ke Štvanici 656/3, 186 00 Praha 8 - Karlín	

Název stavby / akce:	Úpravy základnových radiostanic BTS sítě GSM-R řady S6000														Označení investora: S632300525																				
															Zakázka: 25-022.208																				
Název části:	Situační výkresy														Označení části: C.3																				
Název objektu / dílčí části:	Koordinační situační výkres														Objekt / Skupina objektů:																				
															řada	úsek	řazení	podobjekt																	
															-	-	-	-																	
Název přílohy:	Koordinační situační výkresy														Dílčí část:	Typ:	Číslo přílohy:																		
	BTS Nížkov														C.3	2	113																		
Název dílčí části přílohy:																																			
Odpovědný projektant: Ing. Ondřej Krupička	Zpracovatel přílohy: Ing. Ondřej Krupička							Měřítko: 1:500 Formáty: 3xA4							Stupeň dokumentace: ZDS2																				
	Kraj: viz textová část							TUDU: viz textová část							Smluvní datum zpracování: 10.09.2025																				
Označení investora:														Stupeň dokumentace:		Část:		Objekt:				Podobjekt:		Typ:		Příloha:		Revize:							
S 6 3 2 3 0 0 5 2 5														Z		D		S 2		C 3		X X		X X X X X X X X X X X X		X X		X		2		1 1 3		0 0 0	