
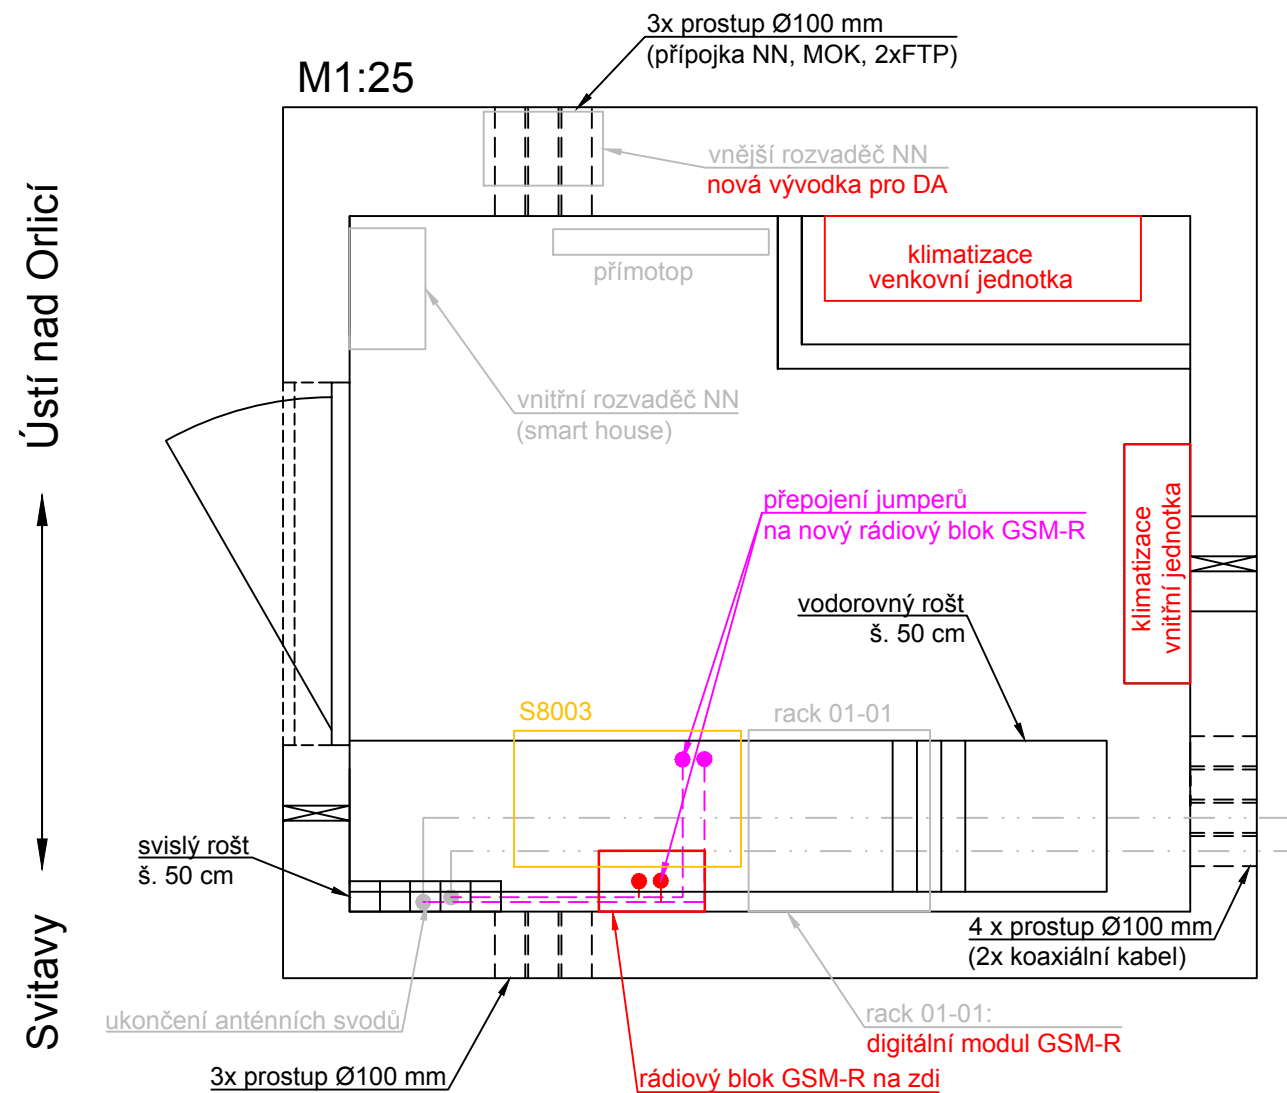


## BTS 226 žst. Dlouhá Třebová

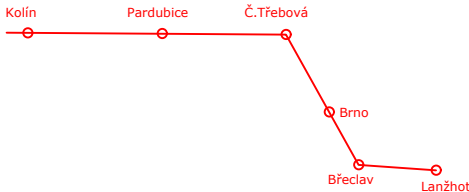

LEGENDA:

- \_\_\_\_\_ stávající/nové stavební konstrukce
- \_\_\_\_\_ stávající/ostatní technologie
- \_\_\_\_\_ nové zařízení
- \_\_\_\_\_ stávající sděl. zařízení, upravované v rámci stavby
- \_\_\_\_\_ stávající sděl. zařízení, demontované v rámci stavby

Jiná ověření:		Paré:	
Orientační schéma: <div></div>		Razítko oprávněné osoby: <div><div>Podpis:</div><div>Datum:</div></div>	
Revize:	Datum:	Popis:	Kontroloval:
000	24.08.2025	Projednaný čistopis ZDS2	Ing. Josef Naništa
Stavebník/Investor:		<b>Správa železnic, státní organizace</b>	
Adresa:		Dlážděná 1003/7, 110 00 Praha 1	
Zástupce investora:		Stavební správa západ	
Adresa:		Sokolovská 1955/278, 190 00 Praha 9	
Zhotovitel díla:		<b>SUDOP Brno, spol. s r.o.</b>	
Adresa:		Kounicova 688/26, 611 36 Brno	
Kontakt:		T: +420 972 625 804 E: sudop@sudop-brno.cz	
Zhotovitel objektu:		<b>SUDOP Brno, spol. s r.o.</b>	
Adresa:		Kounicova 688/26, 611 36 Brno	
Kontakt:		T: +420 972 625 804 E: sudop@sudop-brno.cz	
Hlavní projektant (HIP):		Ing. Naništa Josef	Specialista: Ing. Naništa Josef
Název stavby/akce:		<b>Úpravy základnových radiostanic BTS sítě GSM-R řady S8003</b>	
		Označení investora: S632400188	
		Označení zhotovitele: 25013-01	
Název části:		-	
		Označení části:	
Název objektu/díleč části:		<b>Dispozice</b>	
		Označení objektu/komplexu:	
Název přílohy:		<b>BTS 226 žst. Dlouhá Třebová</b>	
Název díleč části přílohy:		Číslo přílohy: <b>4.14</b>	
Odpovědný projektant:		Zpracovatel přílohy:	Měřítko: 1:25
Ing. Josef Naništa		Ing. David Tribula	Formáty: 2 x A4
Kraj:		Katastrální území:	TUDU:
Jihomoravský, Pardubický, Středočeský		viz textová část	viz textová část
Označení investora:		Stupeň dokumentace:	Objekt:
S 6 3 2 4 0 0 1 8 8		Část:	Podobjekt:
- Z D S 2 - X X X X X			Příloha:
			Revize:
			- 4 - 1 4 X - 0 0 0
[Prostor pro další informace]			