


BTS 235  
zast. Hradec nad Svitavou

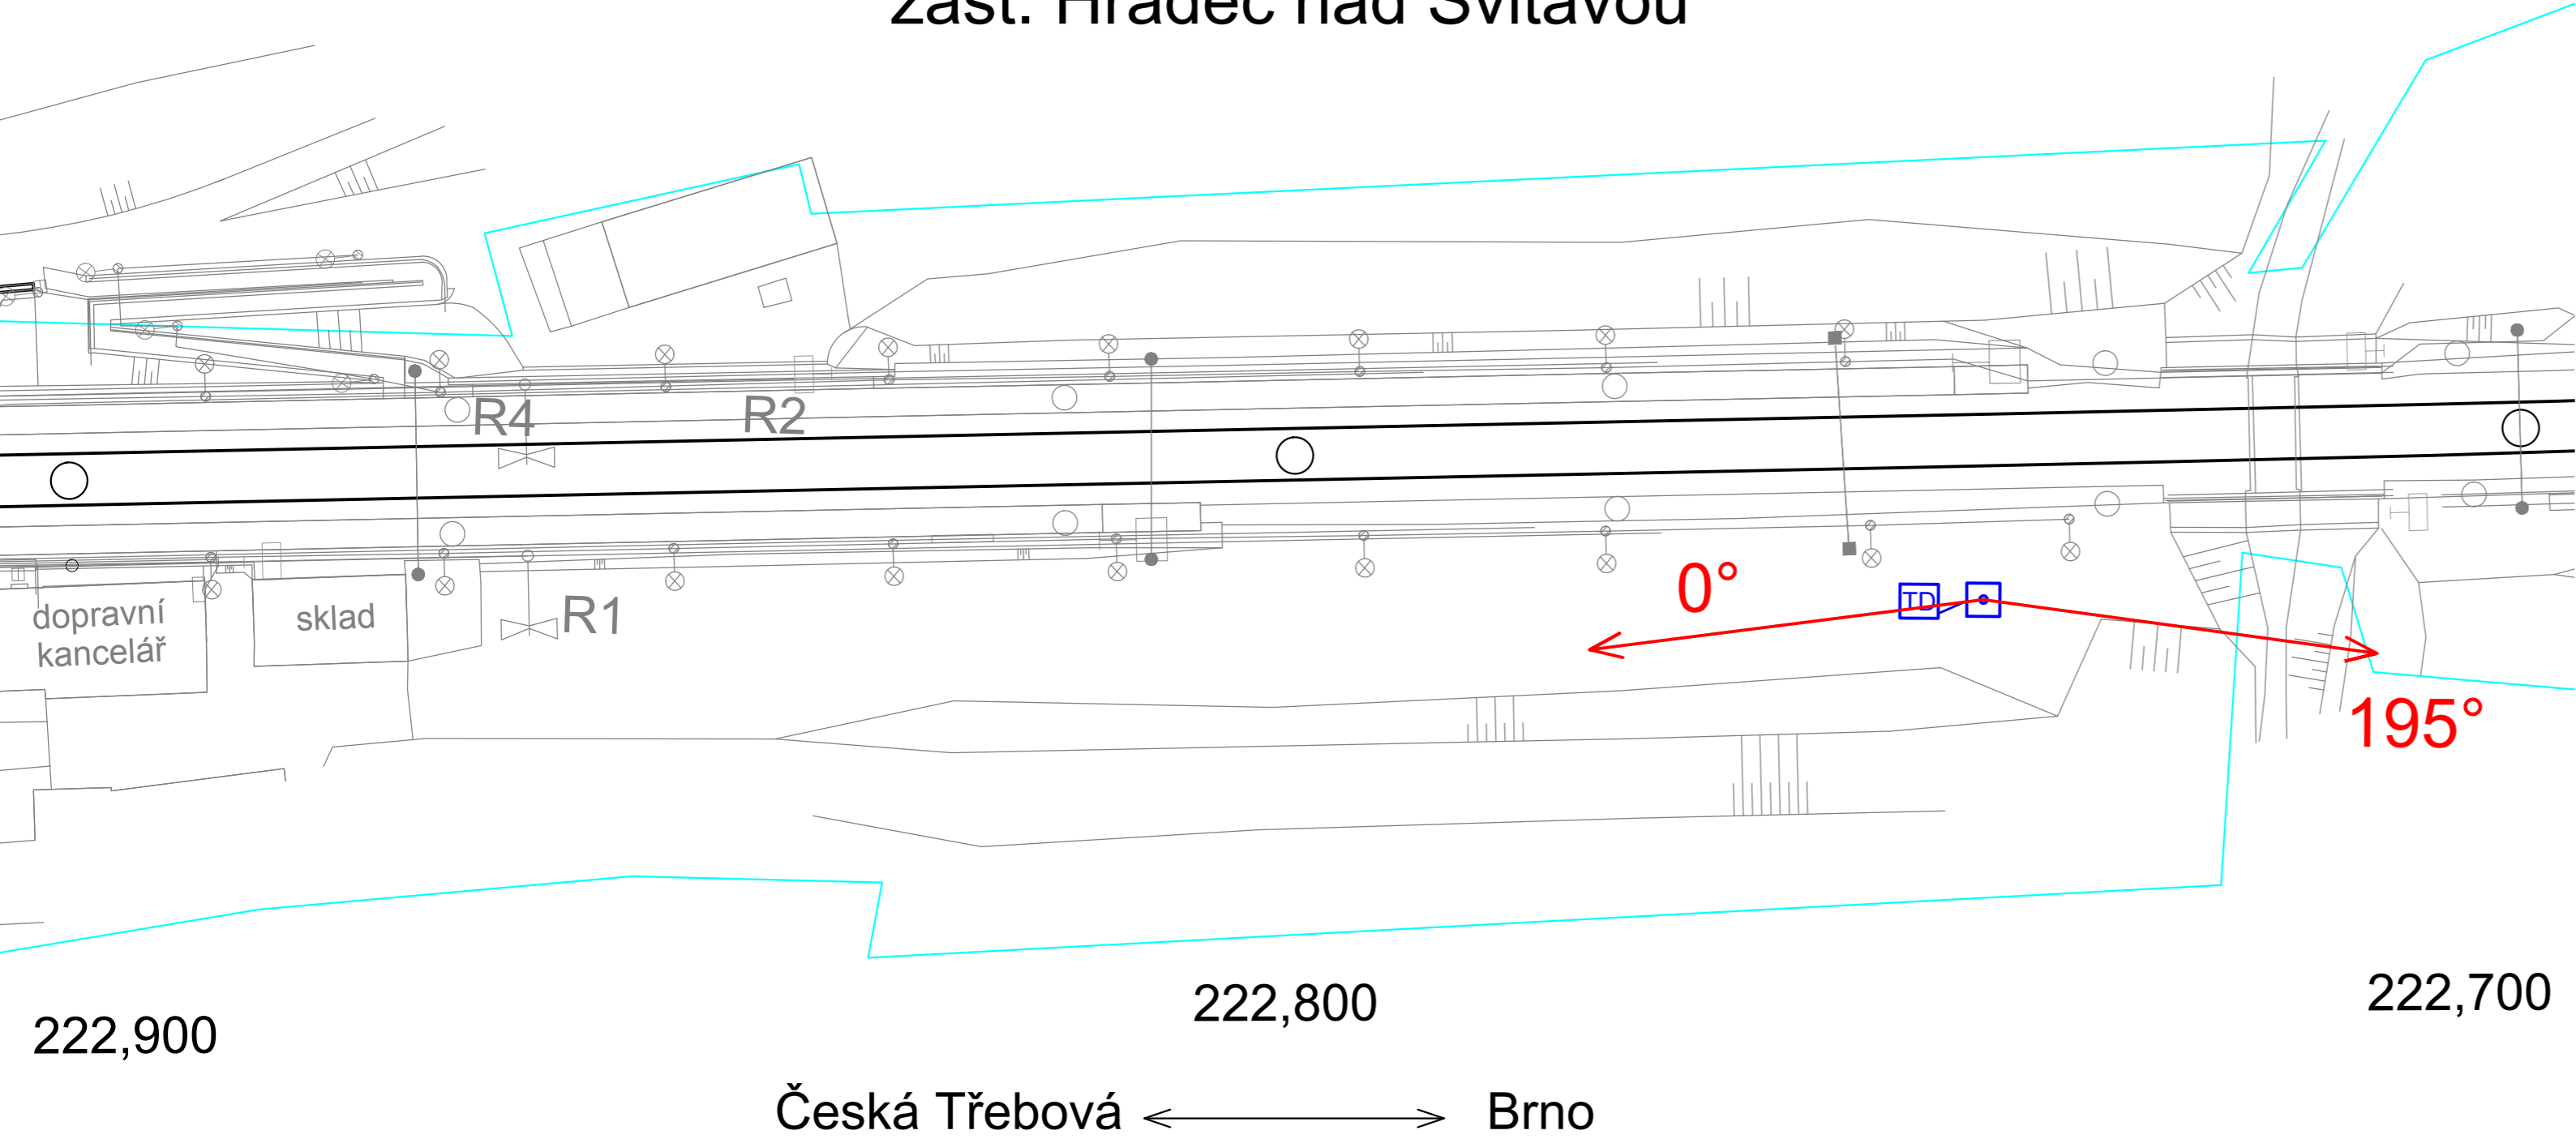

Legenda:

- hranice pozemku SŽ
- azimut stávající antény bez zásahu
- azimut nové antény, vyměněné za stávající anténu
- TD BTS a stožár pro BTS

EVROPSKÁ UNIE  
Evropské strukturální a investiční fondy  
Operační program Doprava

Ministerstvo dopravy  
Státní fond dopravní infrastruktury

Jiná ověření:

Paré:

Orientační schéma:

Razítko oprávněné osoby:

Revize:

Datum:

Popis:

Kontroloval:

000

24.08.2025

Projednaný čístopis ZDS2

Ing. Zdeněk Španěl

Stavebník/Investor:

Adresa:

Zástupce investora:

Adresa:

**Správa železnic, státní organizace**  
**Dlážděná 1003/7, 110 00 Praha 1**  
**Stavební správa západ**  
**Sokolovská 1955/278, 190 00 Praha 9**

Zhotovitel díla:

Adresa:

Kontakt:

**SUDOP Brno, spol. s r.o.**  
**Kounicova 688/26, 611 36 Brno**  
T: +420 972 625 804  
E: sudop@sudop-brno.cz

Zhotovitel objektu:

Adresa:

Kontakt:

**SUDOP Brno, spol. s r.o.**  
**Kounicova 688/26, 611 36 Brno**  
T: +420 972 625 804  
E: sudop@sudop-brno.cz

Hlavní projektant (HIP):

Specialista:

**Ing. Naništa Josef**  
**Ing. Naništa Josef**

Název stavby/akce:

Název části:

Název objektu/díle části:

Název přílohy:

Název díle části přílohy:

Odpovědný projektant:

Kraj:

**Úpravy základnových radiostanic**  
**BTS sítě GSM-R řady S8003**

-

**Situace v JŽM**

**BTS 235, zast. Hradec nad Svitavou**

Zpracovatel přílohy:  
Ing. Zdeněk Španěl

**Jihomoravský,**  
**Pardubický,**  
**Středočeský**

Označení investora:

Označení zhotovitele:

Označení části:

Označení objektu/komplexu:

Číslo přílohy:

Stupeň dokumentace:

Smluvní datum zpracování:

S632400188

25013-01

3.18

ZDS2

08/2025

Označení investora:

Stupeň dokumentace:

Část:

Objekt:

Podoba:

Příloha:

Revize:

S632400188

ZDS2

(Prostor pro další informace)