


BTS 203 zast. Kojice

Kolín ← → Choceň

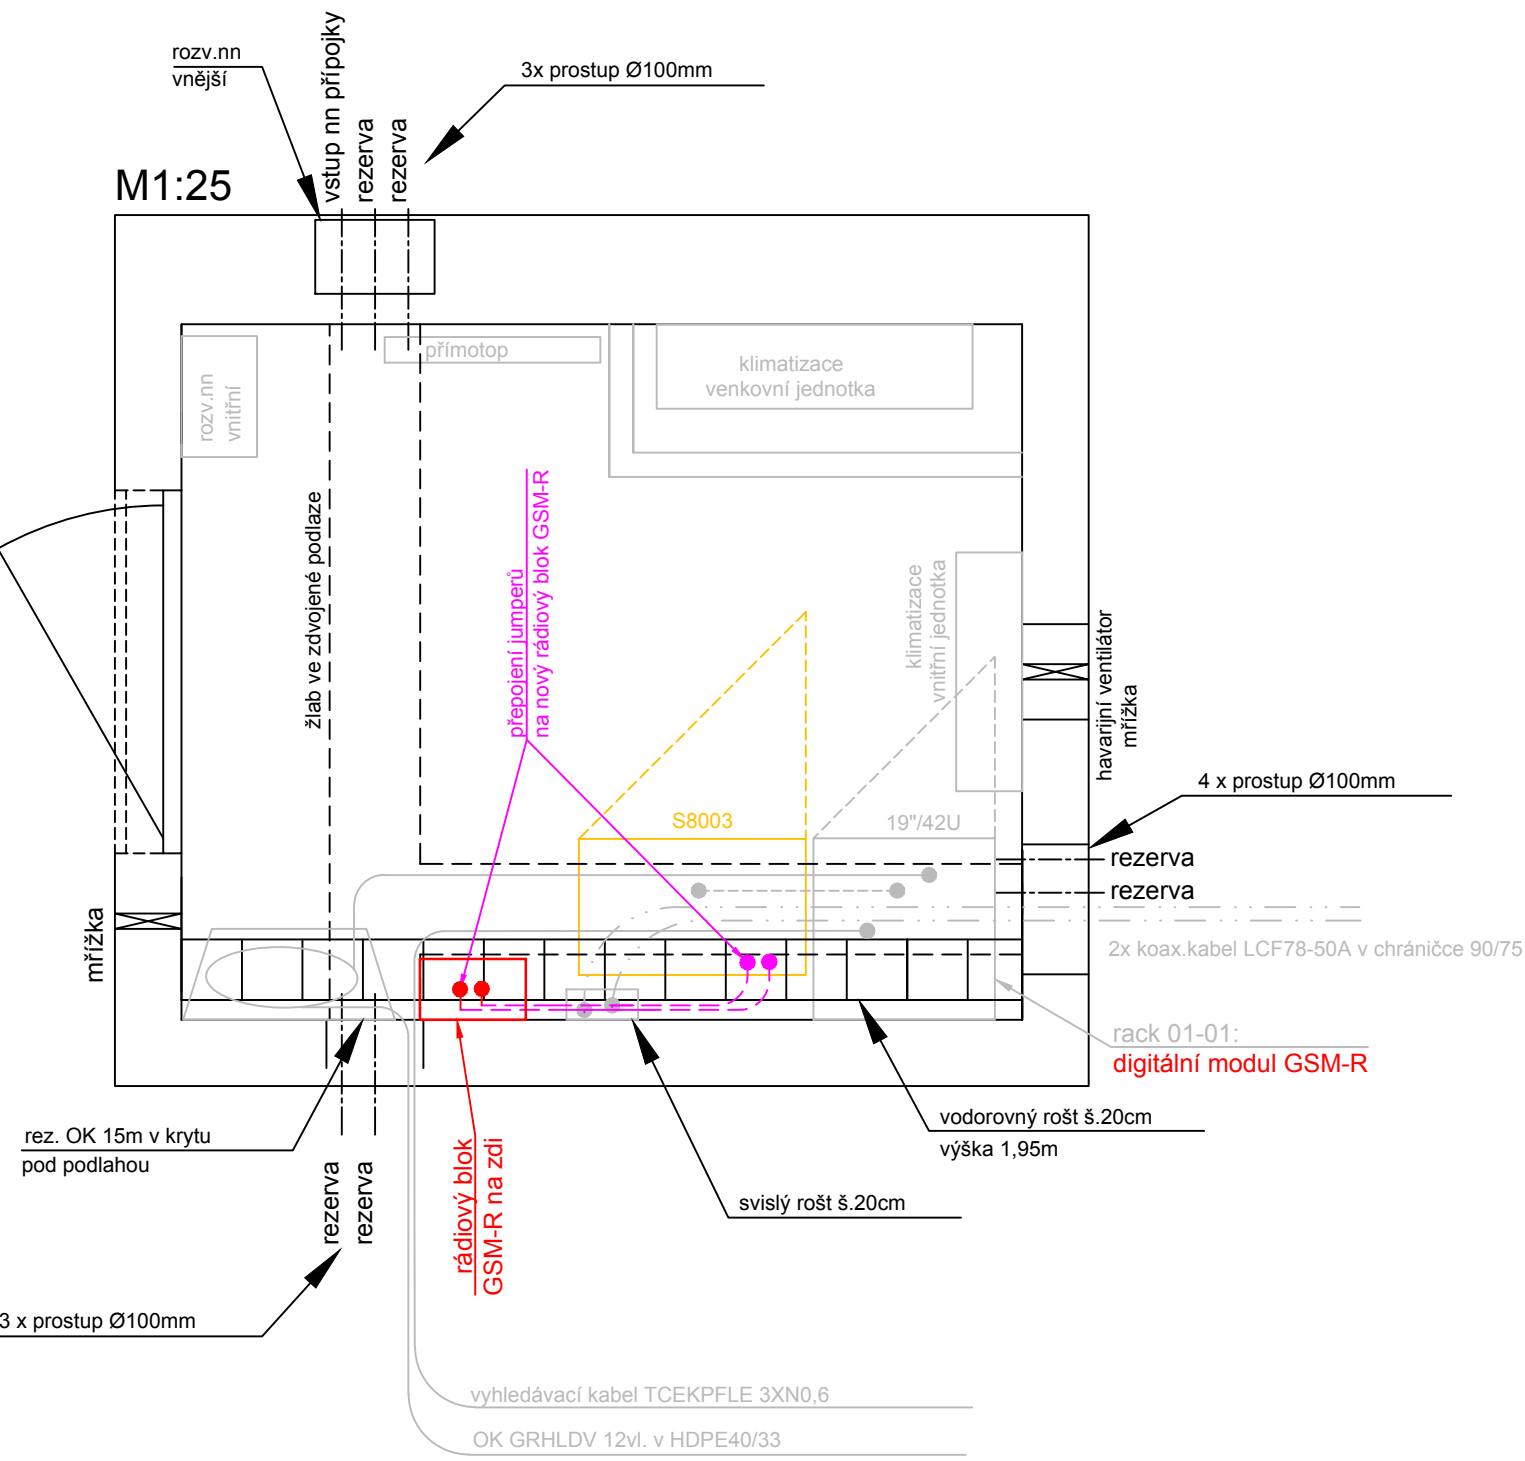

LEGENDA:

- stávající/nové stavební konstrukce
- stávající/ostatní technologie
- nové zařízení
- stávající sděl. zařízení, upravované v rámci stavby
- stávající sděl. zařízení, demontované v rámci stavby

EVROPSKÁ UNIE
Evropské strukturální a investiční fondy
Operační program Doprava

Ministerstvo dopravy
Státní fond dopravní infrastruktury

Jiná ověření:

Paré:

Orientační schéma:

Razítko oprávněné osoby:

Revize:

Datum:

Popis:

Kontroloval:

000

24.08.2025

Projednaný čístopis ZDS2

Ing. Josef Naništa

Stavebník/Investor:

Adresa:

Zástupce investora:

Adresa:

Správa železnic, státní organizace
Dlážděná 1003/7, 110 00 Praha 1
Stavební správa západ
Sokolovská 1955/278, 190 00 Praha 9

Zhotovitel díla:

Adresa:

Kontakt:

SUDOP Brno, spol. s r.o.
Kounicova 688/26, 611 36 Brno
T: +420 972 625 804
E: sudop@sudop-brno.cz

Zhotovitel objektu:

Adresa:

Kontakt:

SUDOP Brno, spol. s r.o.
Kounicova 688/26, 611 36 Brno
T: +420 972 625 804
E: sudop@sudop-brno.cz

Hlavní projektant (HIP):

Specialista:

Ing. Naništa Josef
Ing. Naništa Josef

Název stavby/akce:

Název části:

Název objektu/díle části:

Název přílohy:

Název díle části přílohy:

Odpovědný projektant:

Kraj:

Úpravy základnových radiostanic
BTS síť GSM-R řady S8003

-

Dispozice

BTS 203 zast. Kojice

Zpracovatel přílohy:
Ing. Lukáš Bari

Měřítko: 1:25
Formáty: 2x A4

Katastrální území:
viz textová část

TUDU:
viz textová část

Označení investora:

Označení zhotovitele:

Označení části:

Označení objektu/komplexu:

Číslo přílohy:

Stupeň dokumentace:

Smluvní datum zpracování:

S632400188

25013-01

4.02

ZDS2

08/2025

Označení investora::

Stupeň dokumentace: Část:

Objekt:

Podobjekt:

Příloha:

Revize:

5 6 3 2 4 0 0 1 8 8

- Z D S 2 - X X X X X X

- X X X X X X X X X X

- X X

- 4 - 0 2 X - 0 0 0

[Prostor pro další informace]