


BTS 219 Brandýs n/O.

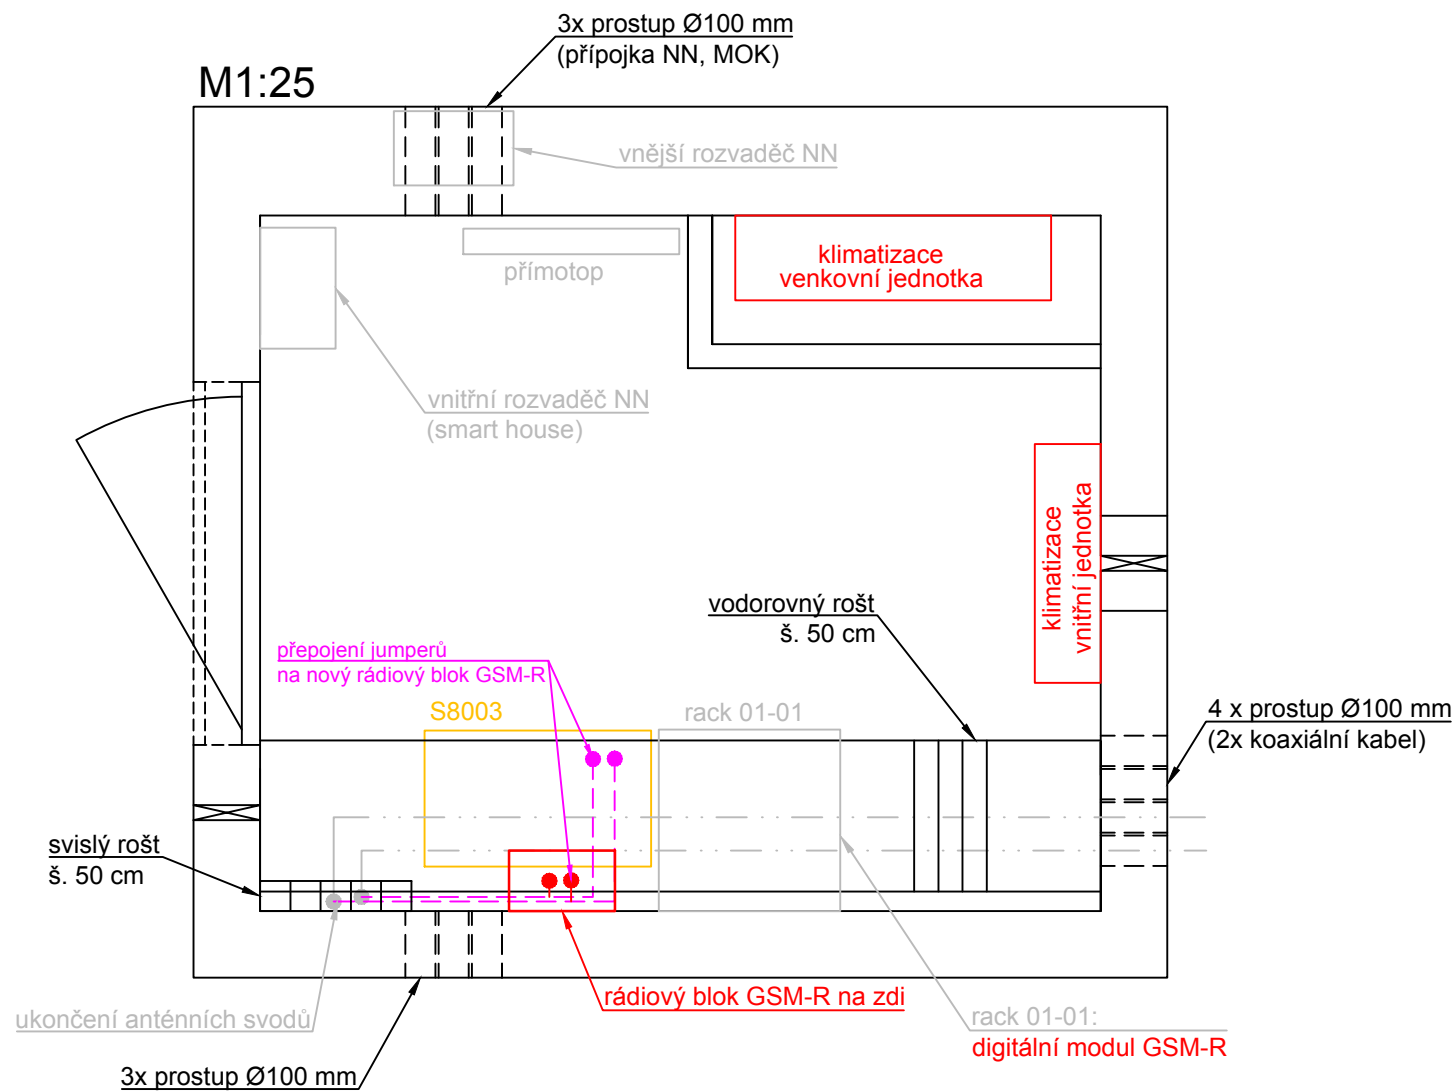

Ústí nad Orlicí      ←————→      Choceň

LEGENDA:

- |       |  |
|-------|--|
| _____ | stávající/nové stavební konstrukce                   |
| _____ | stávající/ostatní technologie                        |
| _____ | nové zařízení  |
| _____ | stávající sděl. zařízení, upravované v rámci stavby  |
| _____ | stávající sděl. zařízení, demontované v rámci stavby |


Jiná ověření:

---

Paré:

Orientační schéma:


Razítko oprávněné osoby:

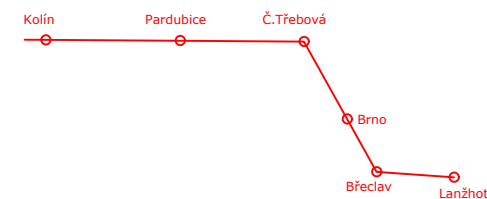



Podpis:

Datum:

Revize:	Datum:	Popis:	Kontroloval:
000	24.08.2025	Projednaný čístopis ZDS2	Ing. Josef Naništa

Stavebník/Investor:	<b>Správa železnic, státní organizace</b>	 <b>SPRÁVA ŽELEZNIC</b>
Adresa:	Dlážděná 1003/7, 110 00 Praha 1	
Zástupce investora:	Stavební správa západ	
Adresa:	Sokolovská 1955/278, 190 00 Praha 9	

Zhotovitel díla:	<b>SUDOP Brno, spol. s r.o.</b>	
Adresa:	Kounicova 688/26, 611 36 Brno	
Kontakt:	T: +420 972 625 804 E: sudop@sudop-brno.cz	

Zhotovitel objektu:	<b>SUDOP Brno, spol. s r.o.</b>	
Adresa:	Kounicova 688/26, 611 36 Brno	
Kontakt:	T: +420 972 625 804	
	E: sudop@sudop-brno.cz	

Hlavní projektant (HIP):	Ing. Naništa Josef	Specialista:	Ing. Naništa Josef
--------------------------	--------------------	--------------	--------------------

Název stavby/akce:	Úpravy základnových radiostanic BTS síť GSM-R řady S8003		Označení investora:
			S632400188
			Označení zhotovitele:
			25013-01
Název části:	-		Označení části:
Název objektu/díleč části:	Dispozice		Označení objektu/komplexu:
Název přílohy:	BTS 219 Brandýs n/O.		Číslo přílohy:
Název díleč části přílohy:			4.11
Odpovědný projektant:	Zpracovatel přílohy:	Měřítko: 1:25	Stupeň dokumentace:
Ing. Josef Naništa	Ing. David Tribula	Formáty: 2 x A4	ZDS2
Kraj:	Katastrální území:	TUDU:	Smluvní datum zpracování:
Jihomoravský, Pardubický, Středočeský	viz textová část	viz textová část	08/2025

[illegible]