


# BTS 212 žst. Uhersko

Choceň ————— Pardubice

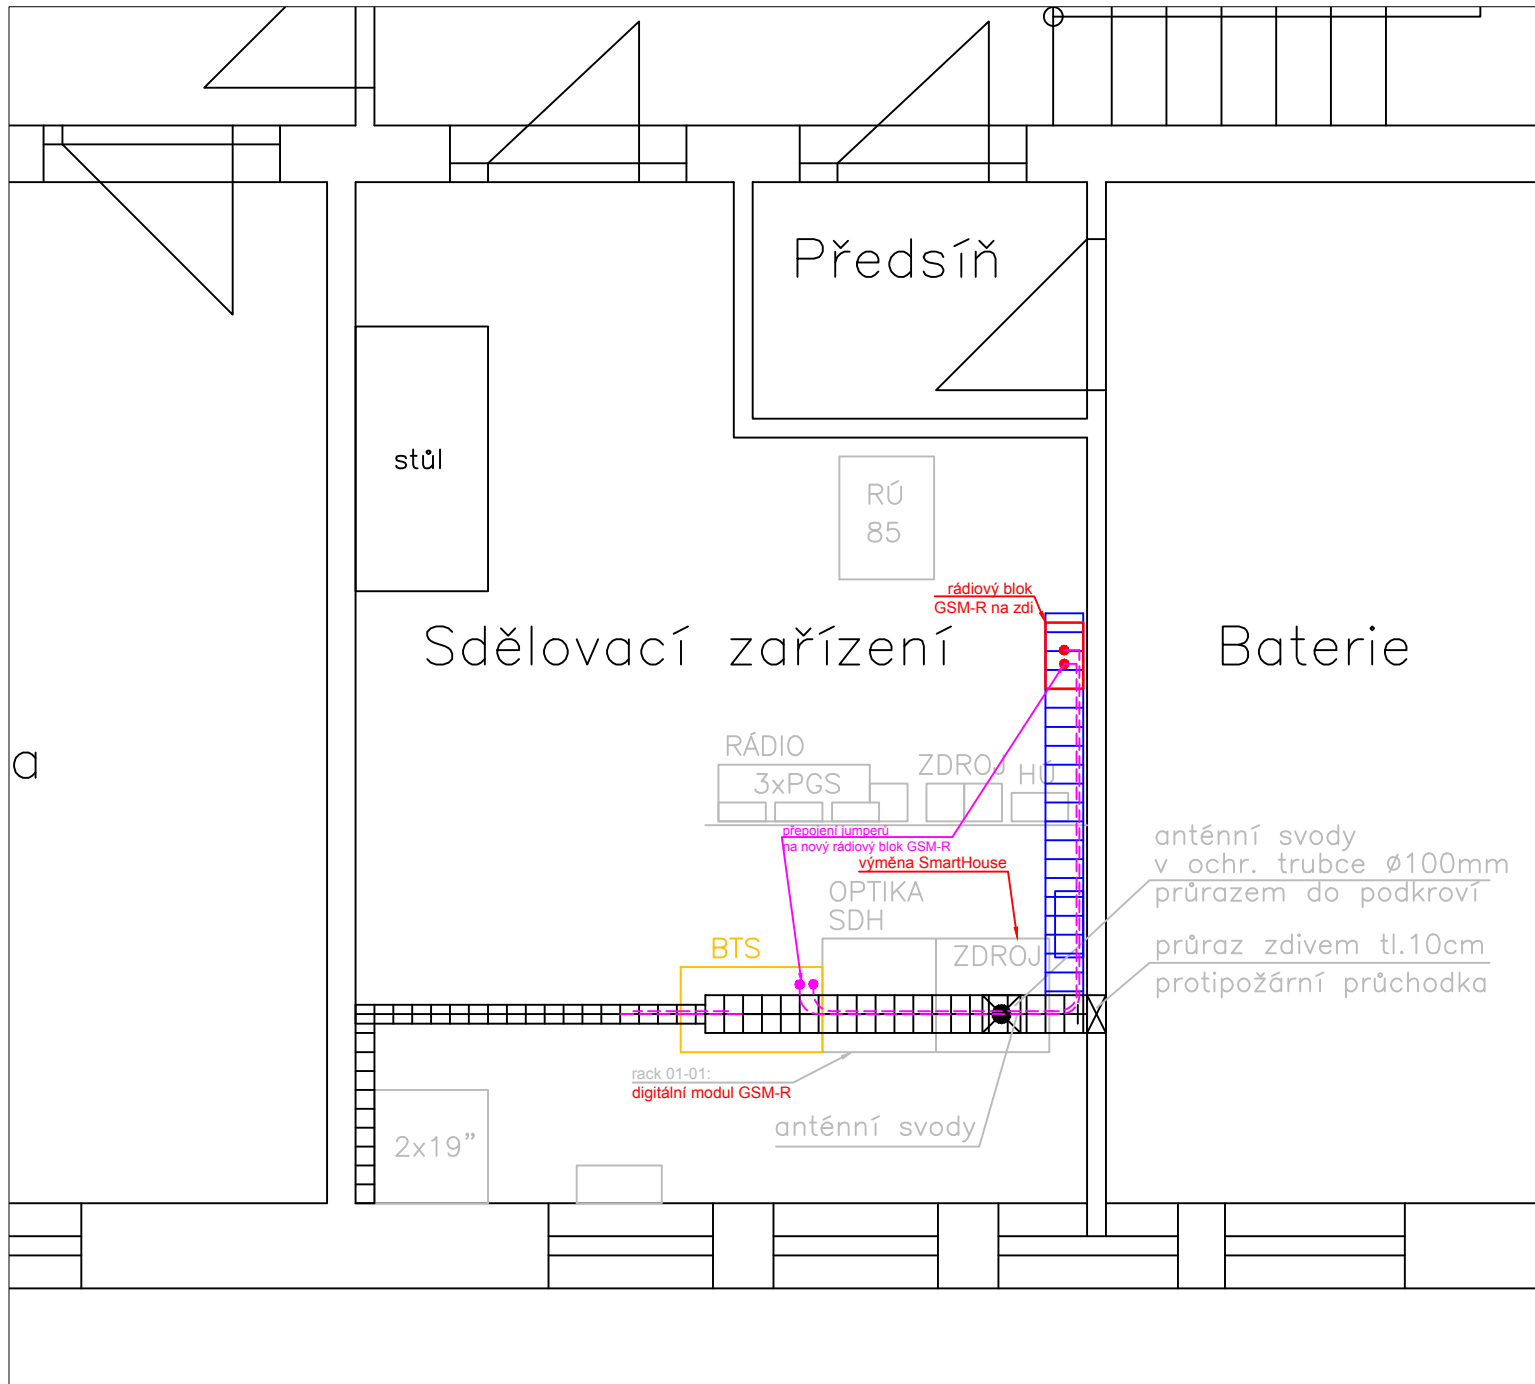

## LEGENDA:

- stávající/nové stavební konstrukce
- stávající/ostatní technologie
- nové zařízení
- stávající sděl. zařízení, upravované v rámci stavby
- stávající sděl. zařízení, demontované v rámci stavby
- nový kabelový rošt (š. 200mm)

EVROPSKÁ UNIE  
Evropské strukturální a investiční fondy  
Operační program Doprava

Ministerstvo dopravy  
Státní fond dopravní infrastruktury

Jiná ověření:

Paré:

Orientační schéma:

Podpis:

Datum:

Revize:

Datum:

Popis:

Kontroloval:

000

24.08.2025

Projednaný čítopis ZDS2

Ing. Josef Naništa

Stavebník/Investor:

Adresa:

Zástupce investora:

Adresa:

Správa železnic, státní organizace  
Dlážděná 1003/7, 110 00 Praha 1  
Stavební správa západ  
Sokolovská 1955/278, 190 00 Praha 9

Zhotovitel díla:

Adresa:

Kontakt:

SUDOP Brno, spol. s r.o.  
Kounicova 688/26, 611 36 Brno  
T: +420 972 625 804  
E: sudop@sudop-brno.cz

Zhotovitel objektu:

Adresa:

Kontakt:

SUDOP Brno, spol. s r.o.  
Kounicova 688/26, 611 36 Brno  
T: +420 972 625 804  
E: sudop@sudop-brno.cz

Hlavní projektant (HIP):

Specialista:

Ing. Naništa Josef

Ing. Naništa Josef

Název stavby/akce:

Název části:

Název objektu/díle části:

Název přílohy:

Název díle části přílohy:

Odpovědný projektant:

Kraj:

Úpravy základnových radiostanic  
BTS síť GSM-R řady S8003

-

Dispozice

BTS 212 žst. Uhersko

Zpracovatel přílohy:  
Ing. Lukáš Bari

Jihomoravský,  
Pardubický,  
Středočeský

Označení investora:

Označení zhotovitele:

Označení části:

Označení objektu/komplexu:

Číslo přílohy:

Stupeň dokumentace:

Smluvní datum zpracování:

S632400188

25013-01

4.07

ZDS2

08/2025

Měřítko:

Formáty:

TUDU:

1:25

2x A4

viz textová část

Označení investora:

Stupeň dokumentace:

Část:

Objekt:

Podobjekt:

Příloha:

Revize:

5 6 3 2 4 0 0 1 8 8 - Z D S 2 - X X X X X - X X X X X X X X X - X X - 4 - 0 7 X - 0 0 0

(Prostor pro další informace)