


# BTS 216 žst. Choceň

Kolín ← → Ústí nad Orlicí

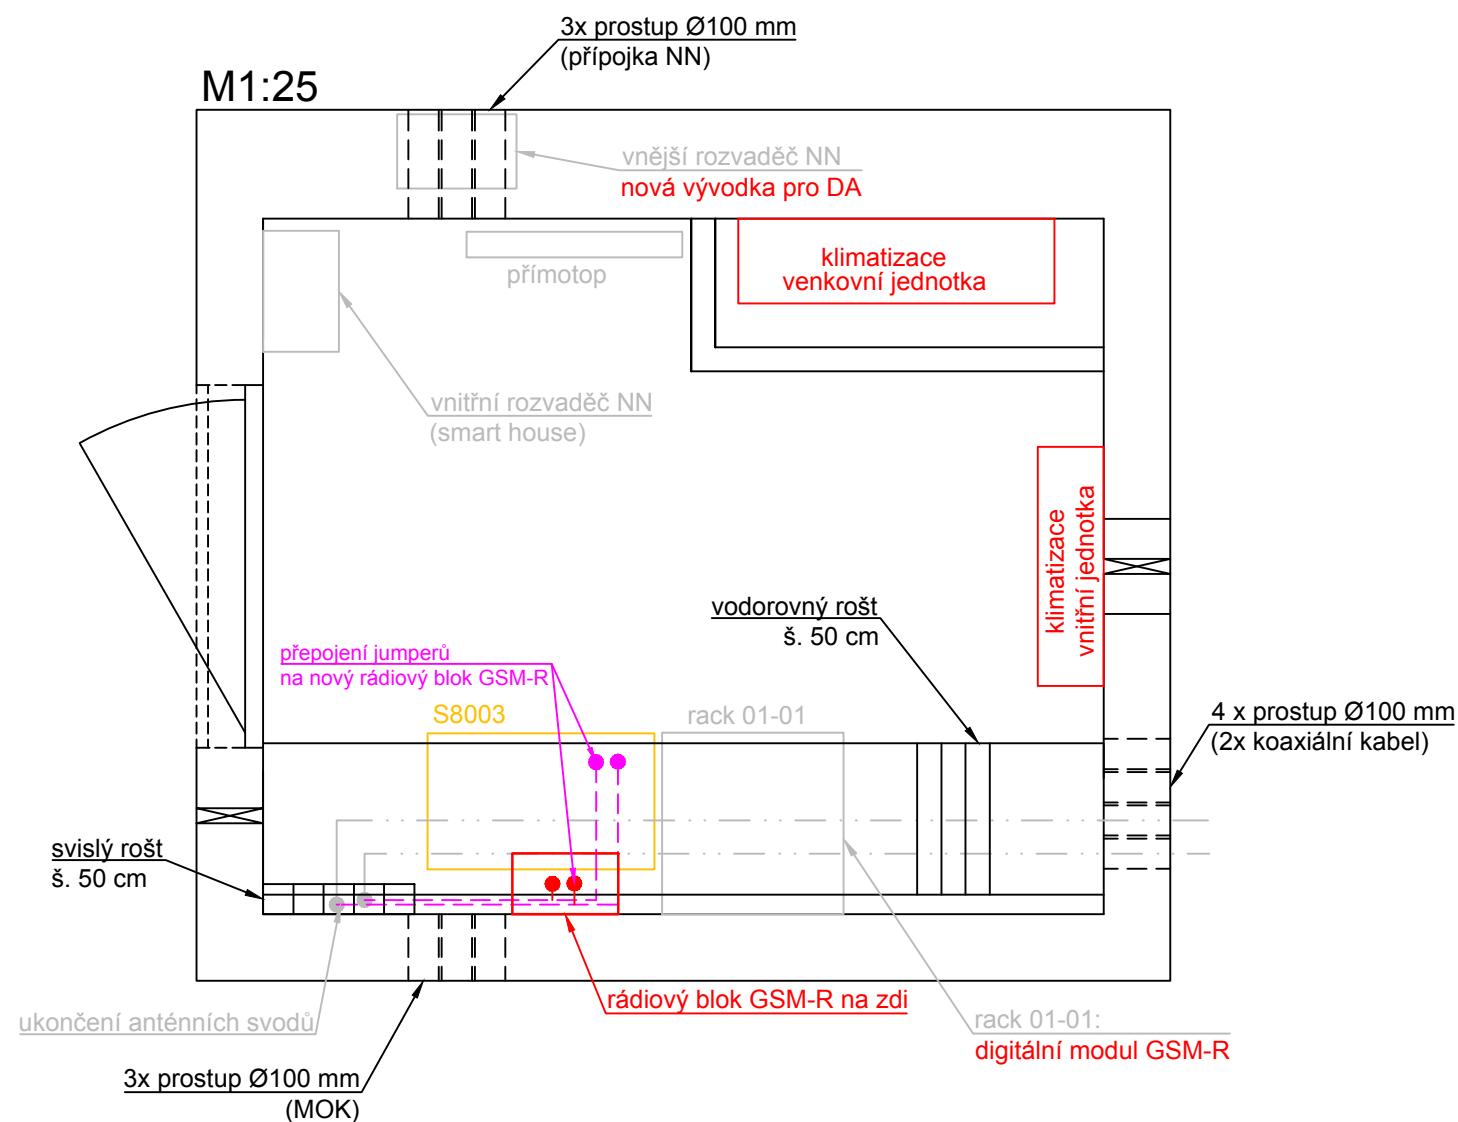

## LEGENDA:


- stávající/nové stavební konstrukce
- stávající/ostatní technologie
- nové zařízení
- stávající sděl. zařízení, upravované v rámci stavby
- stávající sděl. zařízení, demontované v rámci stavby



Jiná ověření:

Paré:

Orientační schéma:

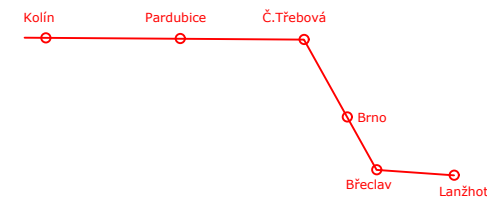



Razítko oprávněné osoby:


Podpis:

Datum:

Revize:	Datum:	Popis:	Kontroloval:
000	24.08.2025	Projednaný čístopis ZDS2	Ing. Josef Naništa

Stavebník/Investor:	<b>Správa železnic, státní organizace</b>	
Adresa:	Dlážděná 1003/7, 110 00 Praha 1	
Zástupce investora:	Stavební správa západ	
Adresa:	Sokolovská 1955/278, 190 00 Praha 9	

Zhotovitel díla:	<b>SUDOP Brno, spol. s r.o.</b>	
Adresa:	Kounicova 688/26, 611 36 Brno	
Kontakt:	T: +420 972 625 804 E: sudop@sudop-brno.cz	

Zhotovitel objektu:	<b>SUDOP Brno, spol. s r.o.</b>	
Adresa:	Kounicova 688/26, 611 36 Brno	
Kontakt:	T: +420 972 625 804 E: sudop@sudop-brno.cz	

Hlavní projektant (HIP):	Ing. Naništa Josef	Specialista:	Ing. Naništa Josef
--------------------------	--------------------	--------------	--------------------

Název stavby/akce:	<b>Úpravy základnových radiostanic BTS síť GSM-R řady S8003</b>	Označení investora:	S632400188
Název části:	-	Označení zhotovitele:	25013-01
Název objektu/díle části:	<b>Dispozice</b>	Označení části:	
Název přílohy:	<b>BTS 216 žst. Choceň</b>	Označení objektu/komplexu:	
Název díle části přílohy:		Číslo přílohy:	<b>4.10</b>
Odpovědný projektant:	Zpracovatel přílohy:	Měřítko: 1:25	Stupeň dokumentace:
Ing. Josef Naništa	Ing. David Tribula	Formáty: 2 x A4	<b>ZDS2</b>
Kraj: Jihomoravský, Pardubický, Středočeský	Katastrální území: viz textová část	TUDU: viz textová část	Smluvní datum zpracování:
			<b>08/2025</b>

Označení investora:	Stupeň dokumentace:	Část:	Objekt:	Podobjekt:	Příloha:	Revize:
S632400188	ZDS2	2	X	X	4	0
[Prostor pro další informace]						