





BTS 231 žst. Opatov

Brno ← → Česká Třebová

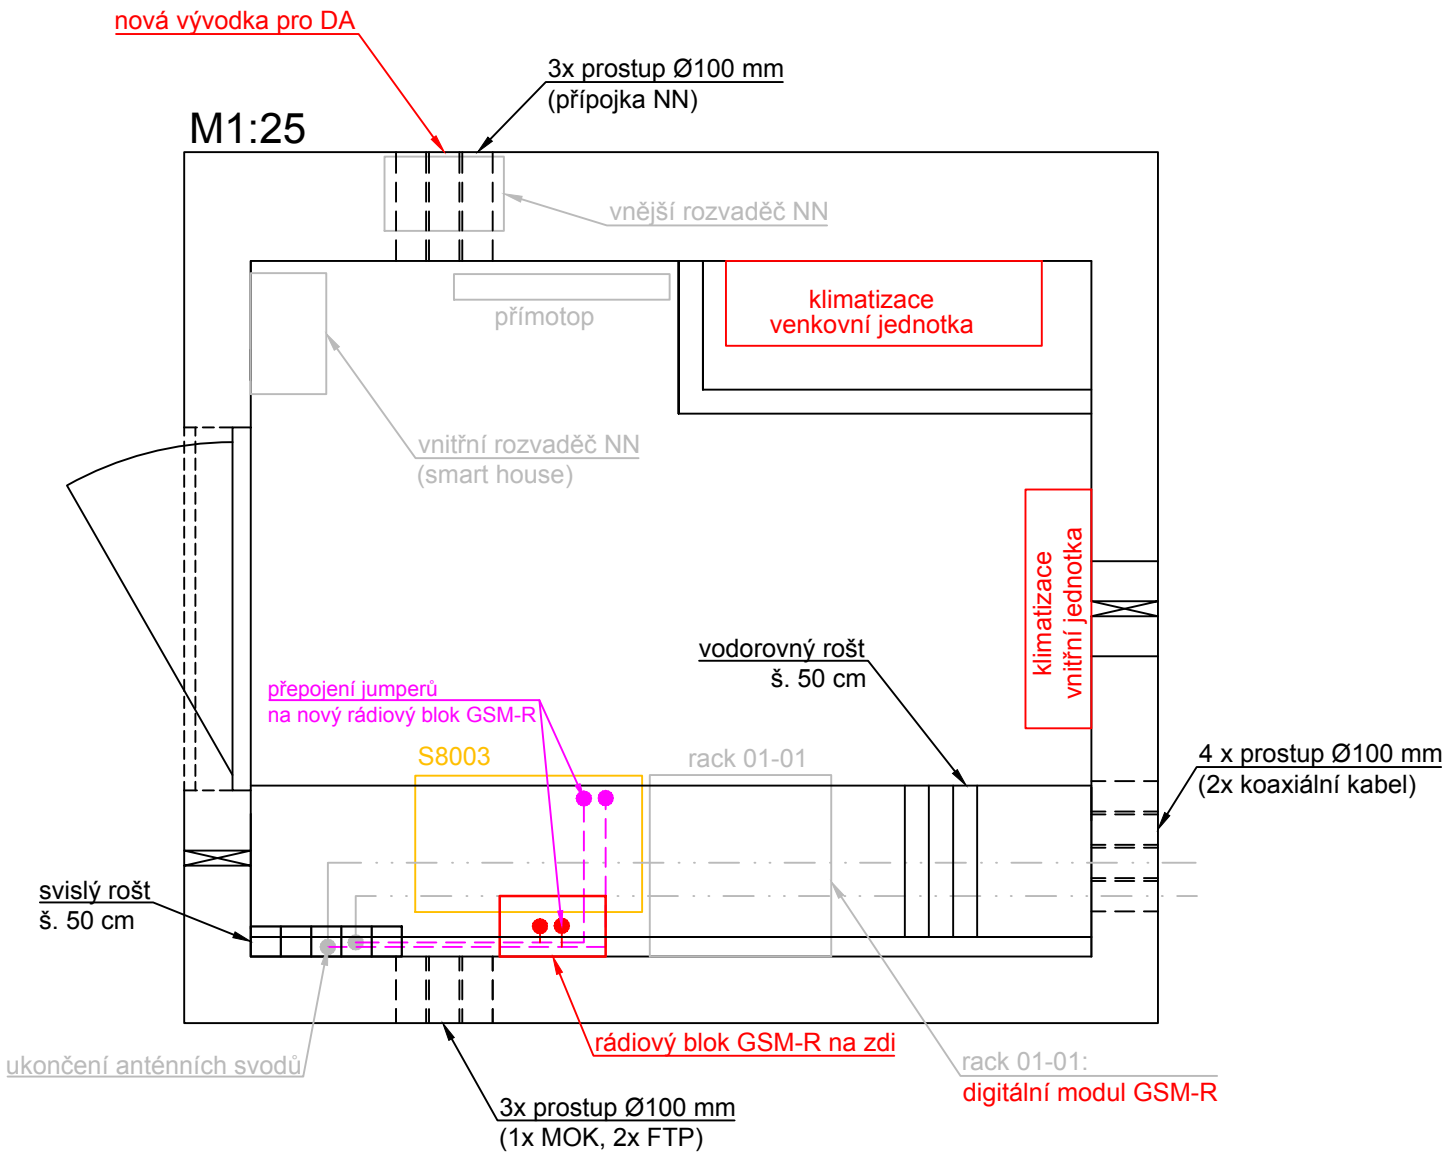

LEGENDA:

- stávající/nové stavební konstrukce
- stávající/ostatní technologie
- nové zařízení
- stávající sděl. zařízení, upravované v rámci stavby
- stávající sděl. zařízení, demontované v rámci stavby

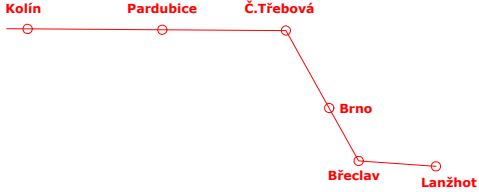 <div>EVROPSKÁ UNIE Evropské strukturální a investiční fondy Operační program Doprava</div>		<div>Ministerstvo dopravy Státní fond dopravní infrastruktury</div> 	
Jiná ověření:		Paré:	
Orientační schéma: <div></div>		Razítko oprávněné osoby:	
Revize:		Datum:	
Popis:		Kontroloval:	
000		24.08.2025	
Projednaný čístopis ZDS2		Ing. Zdeněk Španěl	
Stavebník/Investor:		Správa železnic, státní organizace	
Adresa:		Dlážděná 1003/7, 110 00 Praha 1	
Zástupce investora:		Stavební správa západ	
Adresa:		Sokolovská 1955/278, 190 00 Praha 9	
Zhotovitel díla:		SUDOP Brno, spol. s r.o.	
Adresa:		Kounicova 688/26, 611 36 Brno	
Kontakt:		T: +420 972 625 804 E: sudop@sudop-brno.cz	
Zhotovitel objektu:		SUDOP Brno, spol. s r.o.	
Adresa:		Kounicova 688/26, 611 36 Brno	
Kontakt:		T: +420 972 625 804 E: sudop@sudop-brno.cz	
Hlavní projektant (HIP):		Ing. Naništa Josef	
Specialista:		Ing. Naništa Josef	
Název stavby/akce:		Úpravy základnových radiostanic BTS síť GSM-R řady S8003	
Název části:		-	
Název objektu/díle části:		Dispozice	
Název přílohy:		BTS 231, žst. Opatov	
Název díle části přílohy:			
Odpovědný projektant:		Zpracovatel přílohy:	
Ing. Josef Naništa		Ing. Zdeněk Španěl	
Kraj:		Katastrální území:	
Jihomoravský, Pardubický, Středočeský		viz textová část	
Měřítko:		TUDU:	
1:25		viz textová část	
Formáty:			
2x A4			
Označení investora:		S632400188	
Označení zhotovitele:		25013-01	
Označení části:			
Označení objektu/komplexu:			
Číslo přílohy:		4.16	
Stupeň dokumentace:		ZDS2	
Smluvní datum zpracování:		08/2025	
Označení investora:		Stupeň dokumentace: Část:	
S 6 3 2 4 0 0 1 8 8		- Z D S 2 - X X X X X X	
[Prostor pro další informace]			