


BTS 246 zast. Svitávka

Brno ←————→ Česká Třebová

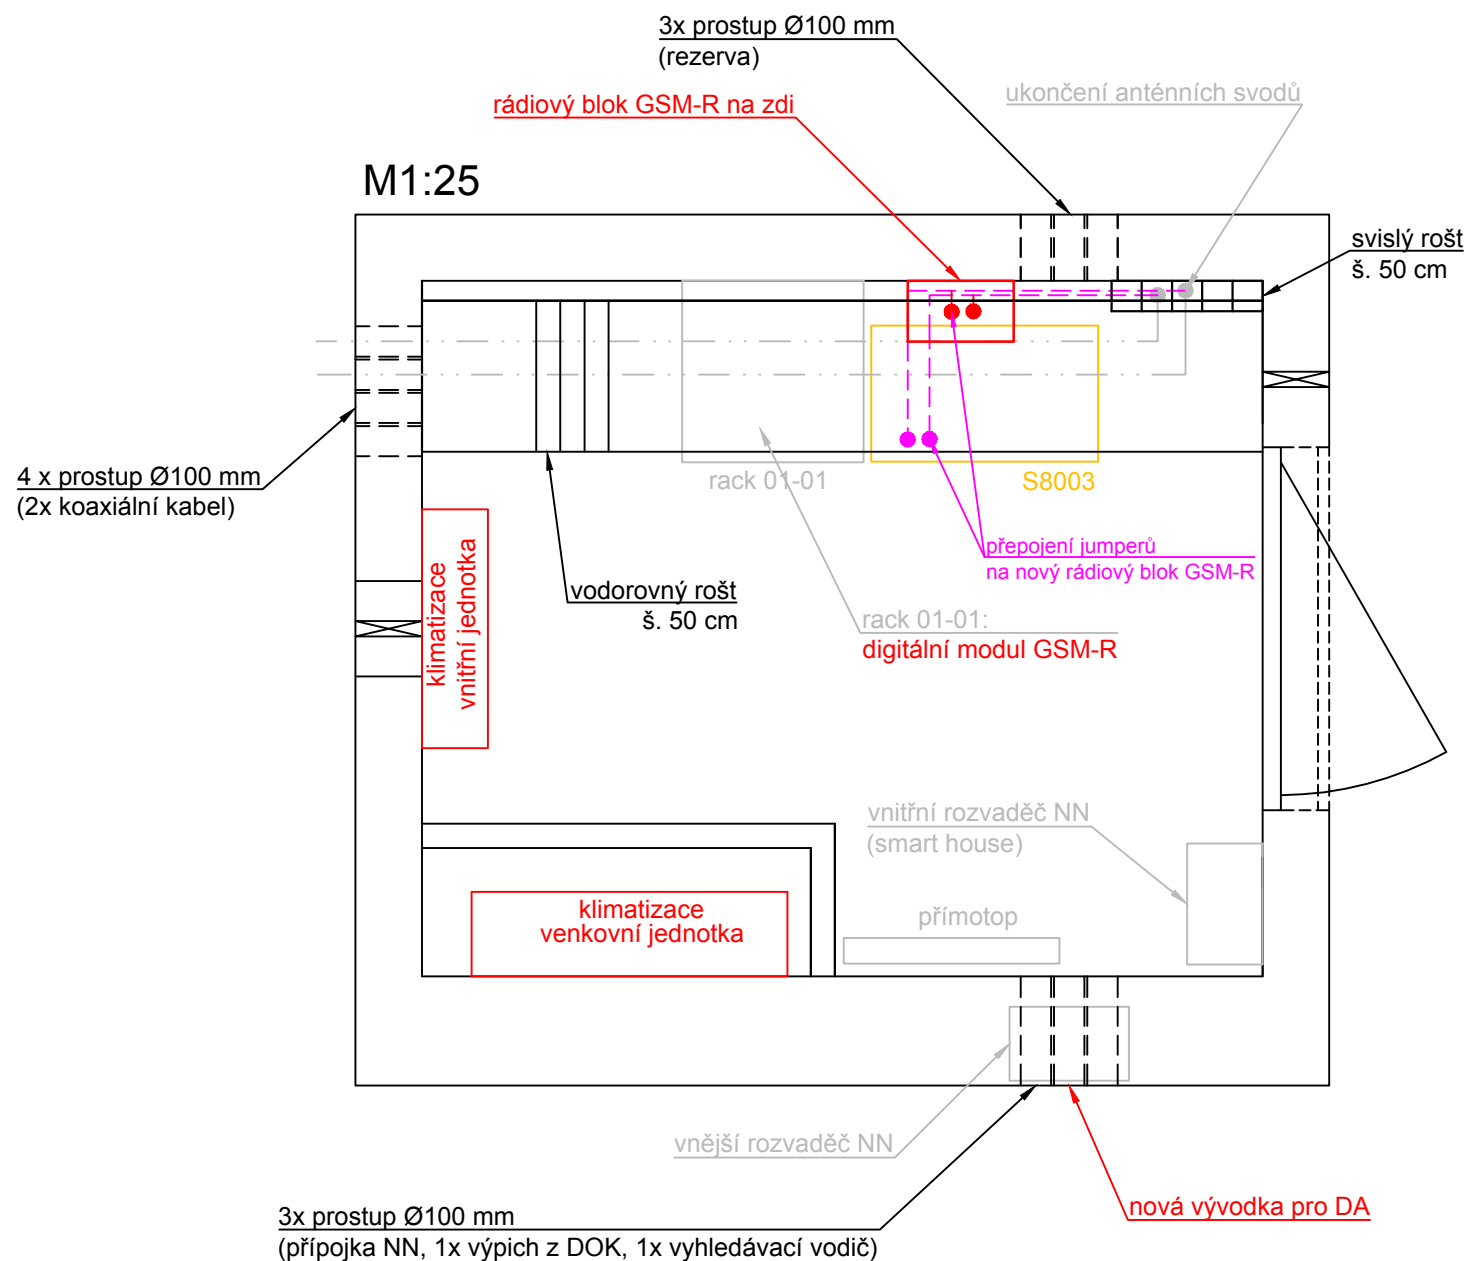

LEGENDA:

- | | |
|-------|--|
| _____ | stávající/nové stavební konstrukce |
| _____ | stávající/ostatní technologie |
| _____ | nové zařízení |
| _____ | stávající sděl. zařízení, upravované v rámci stavby |
| _____ | stávající sděl. zařízení, demontované v rámci stavby |