BTS 268 žst. Šakvice

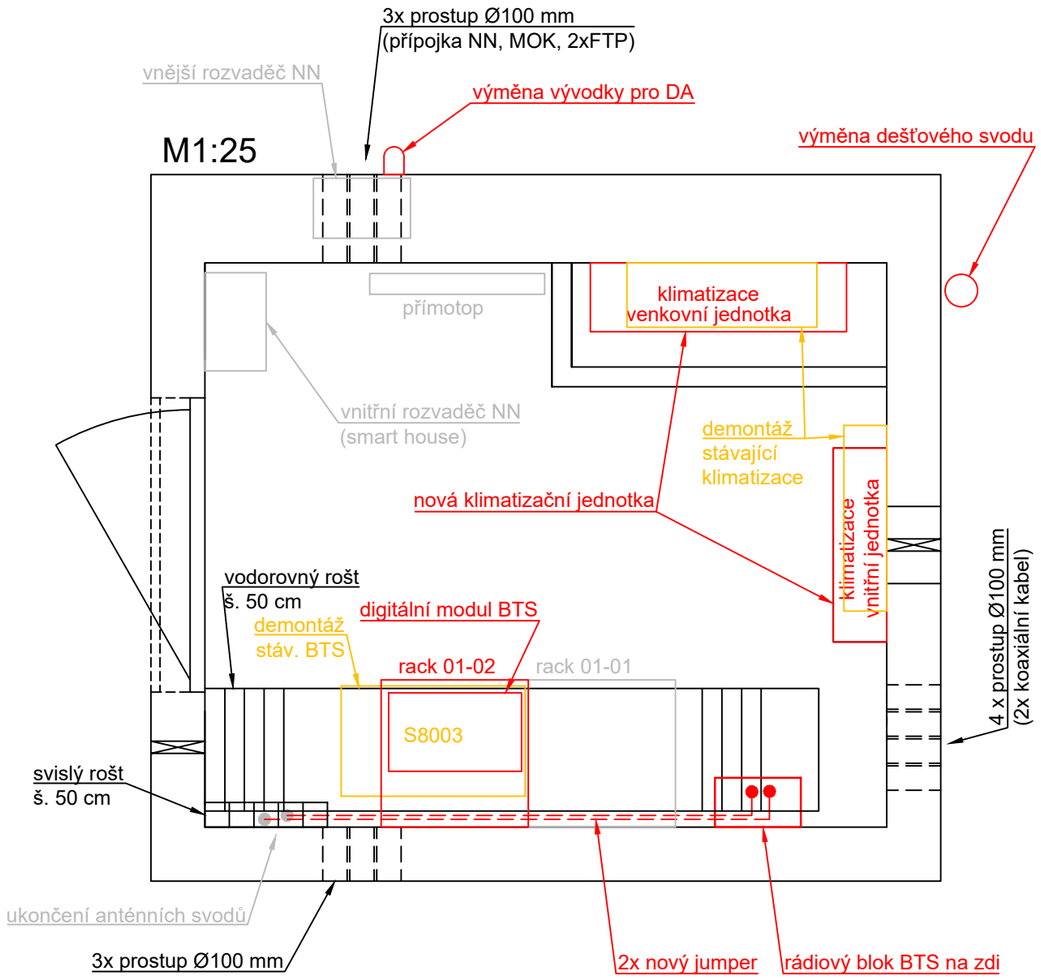

Brno ⟷ Břeclav

LEGENDA:

- stávající/nové stavební konstrukce
- stávající/ostatní technologie
- nové zařízení
- stávající sděl. zařízení, upravované v rámci stavby
- stávající sděl. zařízení, demontované v rámci stavby

Ministerstvo dopravy
Státní fond dopravní infrastruktury

Jiná ověření:

Paré:

Orientační schéma:

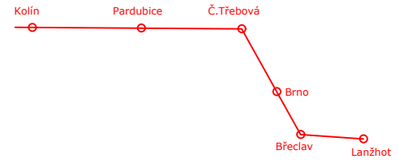

Razítko oprávněné osoby:

Podpis: Datum:

Revize:	Datum:	Popis:	Kontroloval:
000	24.08.2025	Projednaný čistopis ZDS2	Ing. Zdeněk Španěl

Stavebník/Investor:	**Správa železnic, státní organizace**
Adresa:	Dlážděná 1003/7, 110 00 Praha 1
Zástupce investora:	Stavební správa západ
Adresa:	Sokolovská 1955/278, 190 00 Praha 9

SPRÁVA ŽELEZNIC

Zhotovitel díla:	**SUDOP Brno, spol. s r.o.**
Adresa:	Kounicova 688/26, 611 36 Brno
Kontakt:	T: +420 972 625 804 E: sudop@sudop-brno.cz
Zhotovitel objektu:	**SUDOP Brno, spol. s r.o.**
Adresa:	Kounicova 688/26, 611 36 Brno
Kontakt:	T: +420 972 625 804 E: sudop@sudop-brno.cz
Hlavní projektant (HIP):	Ing. Naništa Josef
Specialista:	Ing. Naništa Josef

SUDOP BRNO

Název stavby/akce:	**Úpravy základnových radiostanic BTS sítě GSM-R řady S8003**		Označení investora: S632400188 Označení zhotovitele: 25013-01
Název části:	-		Označení části:
Název objektu/dílčí části:	**Dispozice**		Označení objektu/komplexu:
Název přílohy: Název dílčí části přílohy:	**BTS 268 žst. Šakvice**		Číslo přílohy: **4.26**
Odpovědný projektant: Ing. Josef Naništa	Zpracovatel přílohy: Ing. Josef Naništa	Měřítko: 1:25 Formáty: 2 x A4	Stupeň dokumentace: **ZDS2**
Kraj: Jihomoravský, Pardubický, Středočeský	Katastrální území: viz textová část	TUDU: viz textová část	**Smluvní datum zpracování: 08/2025**

Označení investora::									Stupeň dokumentace:	Část:						Objekt:								Podobjekt:		Příloha:				Revize:		
S	6	3	2	4	0	0	1	8	_	Z	D	S	2	_	X	X	X	X	X	_	X	X	X	X	X	X	X	_	X	X	_	X	X	4	2	6	X	0	0	0

[Prostor pro další informace]