BTS 225 žst. Ústí n/O.

M1:500

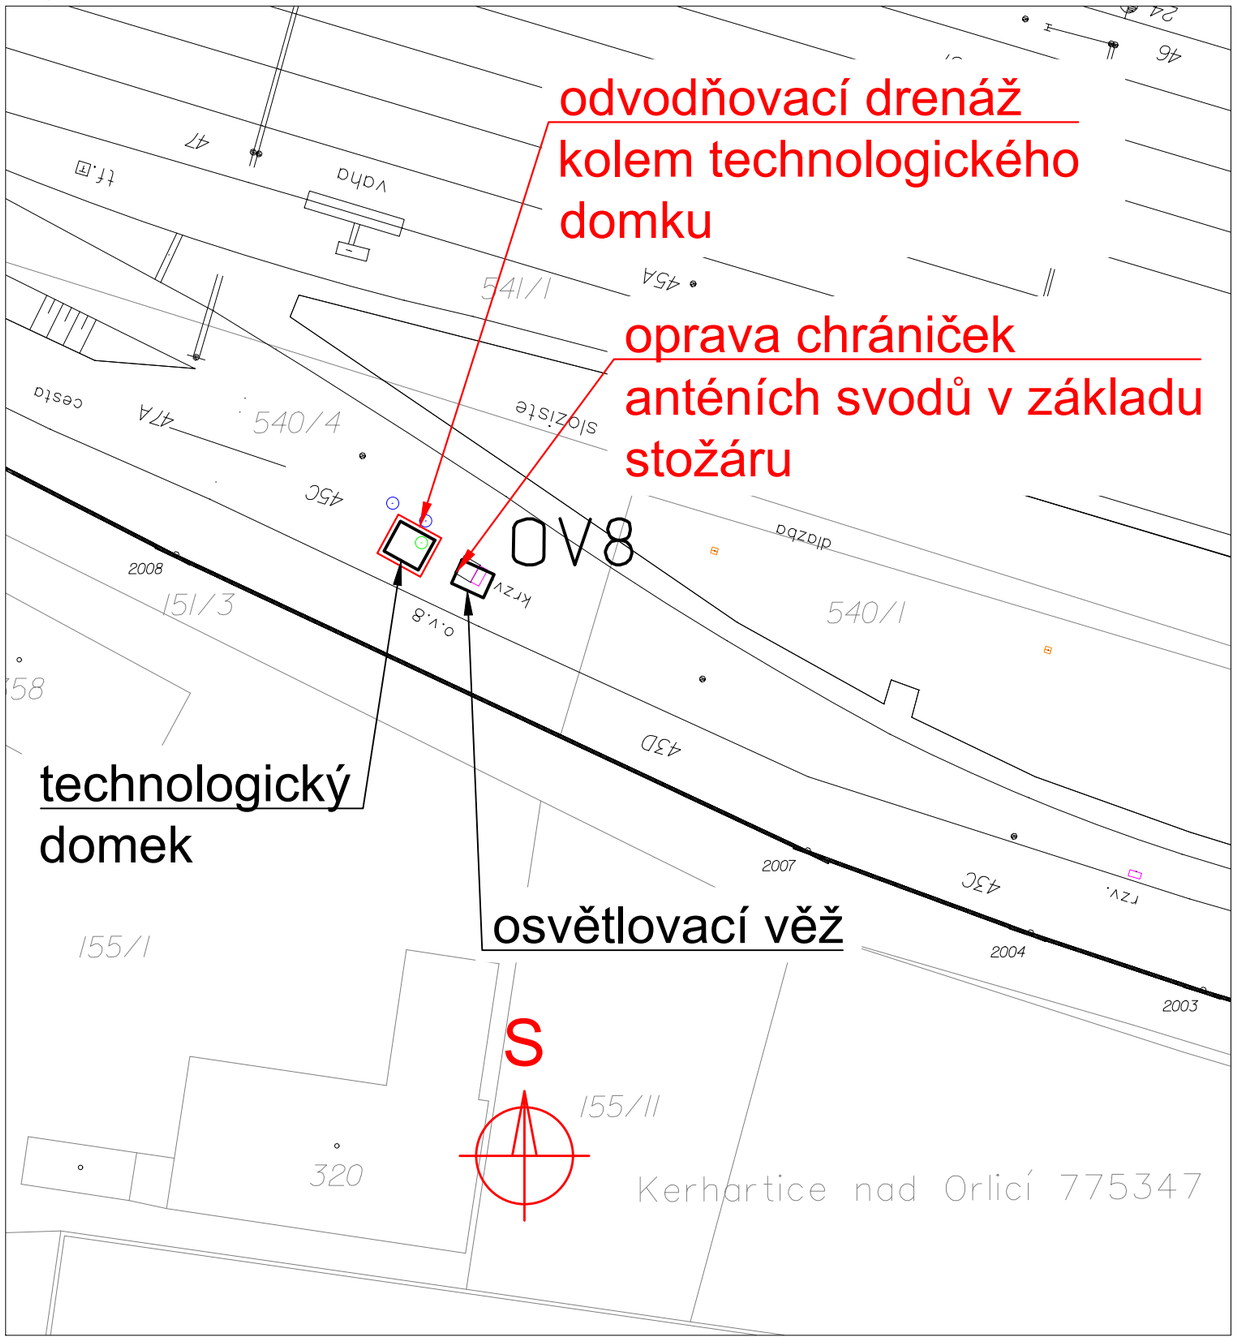

LEGENDA BAREVNÉHO ROZLIŠENÍ OBJEKTŮ:

- STÁVAJÍCÍ KOLEJE A JINÉ STÁVAJÍCÍ OBJEKTY
- KATASTRÁLNÍ MAPA
- NOVÉ ZAŘÍZENÍ

Ministerstvo dopravy
Státní fond dopravní infrastruktury

Jiná ověření:

Paré:

Orientační schéma:

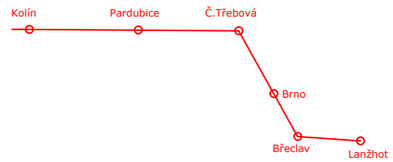

Razítko oprávněné osoby:

Podpis: Datum:

Revize:	Datum:	Popis:	Kontroloval:
000	24.08.2025	Projednaný čistopis ZDS2	Ing. Josef Naništa

Stavebník/Investor:	**Správa železnic, státní organizace**
Adresa:	Dlážděná 1003/7, 110 00 Praha 1
Zástupce investora:	Stavební správa západ
Adresa:	Sokolovská 1955/278, 190 00 Praha 9

SPRÁVA ŽELEZNIC

Zhotovitel díla:	**SUDOP Brno, spol. s r.o.**
Adresa:	Kounicova 688/26, 611 36 Brno
Kontakt:	T: +420 972 625 804 E: sudop@sudop-brno.cz
Zhotovitel objektu:	**SUDOP Brno, spol. s r.o.**
Adresa:	Kounicova 688/26, 611 36 Brno
Kontakt:	T: +420 972 625 804 E: sudop@sudop-brno.cz
Hlavní projektant (HIP):	Ing. Naništa Josef
Specialista:	Ing. Naništa Josef

SUDOP BRNO

SUDOP BRNO

Název stavby/akce:	**Úpravy základnových radiostanic BTS sítě GSM-R řady S8003**		Označení investora: S632400188 Označení zhotovitele: 25013-01
Název části:	-		Označení části:
Název objektu/dílčí části:	**Situace v JŽM**		Označení objektu/komplexu:
Název přílohy: Název dílčí části přílohy:	**BTS 225 žst. Ústí n/O.**		Číslo přílohy: **3.13**
Odpovědný projektant: Ing. Josef Naništa	Zpracovatel přílohy: Ing. David Tribula	Měřítko: 1:500 Formáty: 2 x A4	Stupeň dokumentace: **ZDS2**
Kraj: Jihomoravský, Pardubický, Středočeský	Katastrální území: viz textová část	TUDU: viz textová část	**Smluvní datum zpracování: 08/2025**

Označení investora::	Stupeň dokumentace:	Část:	Objekt:	Podobjekt:	Příloha:	Revize:
S 6 3 2 4 0 0 1 8 8 _	Z D S 2	_ X X X X	_ X X X X X X X	_ X X	_ 3 _ 1 3 X	_ 0 0 0

[Prostor pro další informace]