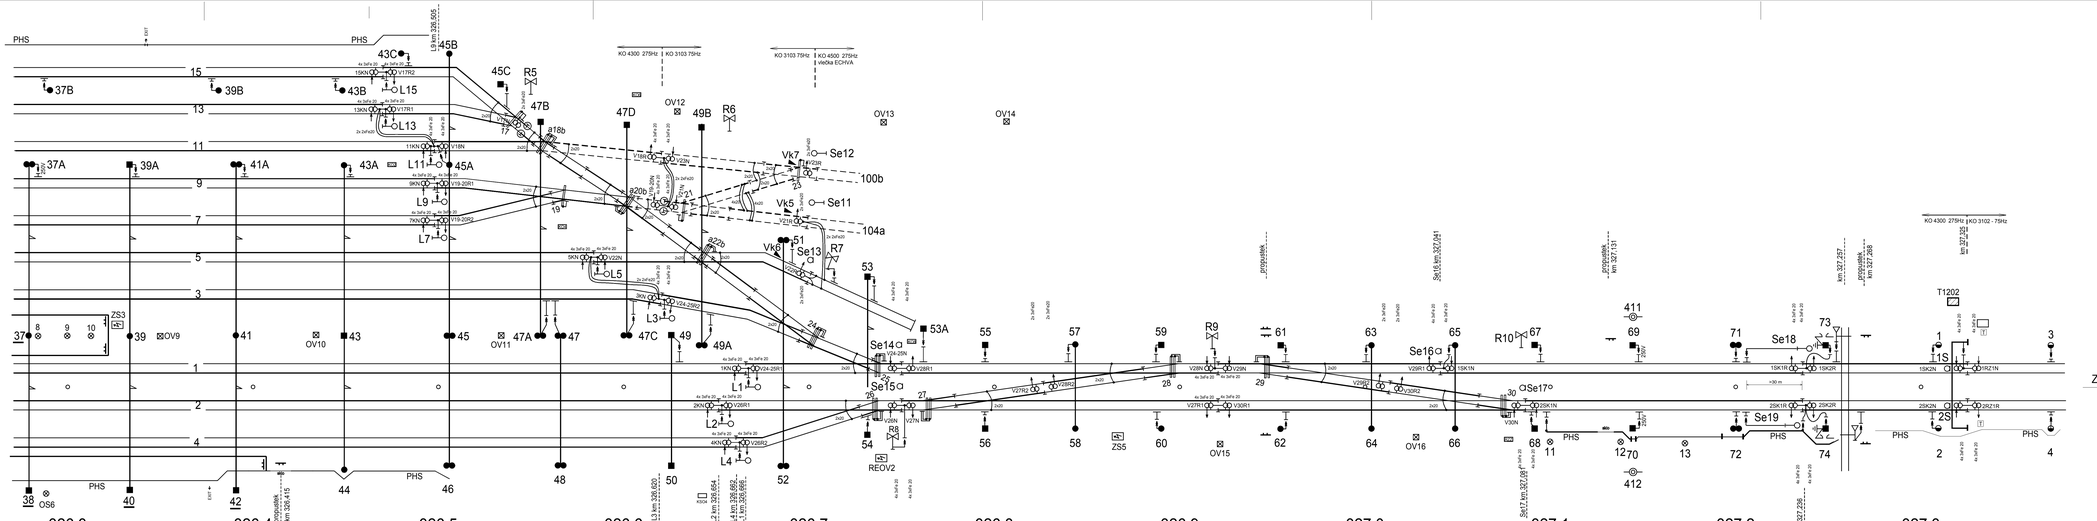

Záboří n/L

LEGENDA:

- stožáry TV
- ukolejnění přes průrazku UPO 500V
- ukolejnění přes průrazku UPO 250V
- ukolejnění přímé
- osvětlovací vež, stožárek osvětlení
- rozhlas
- protihluková stěna (PHS)
- rozizolování PHS, s ukolejněním úseku stěny (vložení izolant mezi sloupek a panely PHS)
- odizolování výklenku PHS u stožáru TV (vložení izolant mezi sloupek a panely PHS)
- označení stožáru na veřejnosti přístupném místě
- ohřev čelistových závěrů

"Zavedeno do používání"
dne:
č.j.:
razítko a podpis

"Ověřeno k zavedení změny č.2"	"Ověřeno k zavedení změny č.2"
za OŘ SEE:	za OŘ SSZT:
Jméno, příjmení, funkce a podpis oprávněné osoby	Jméno, příjmení, funkce a podpis oprávněné osoby
ověřil dne:	ověřil dne:
"Ověřeno k zavedení změny č.2"	**"Ověřeno k zavedení změny č.2"**
za OŘ ST:	za TÚDC, OLZT:
Jméno, příjmení, funkce a podpis oprávněné osoby	Jméno, příjmení, funkce a podpis oprávněné osoby
ověřil dne:	ověřil dne:

Číslo změny:	Obsah změny:	Datum změny:
1	Zvýšení odolnosti EMC el. stavědel AŽD	4/2018
2	EOV Ščudp Brno	8/2018

Ověřeno k zavedení: 15.5.2007 Ing. Bohuňovský ŽD-TV Ing. Valent DLZT

ČD, a.s. SDC Pardubice SPRÁVA ELEKTROTECHNIKY A ENERGETIKY	KONTROLOVAL	NAVRHL, VYPRACOVAL	Za SDC schválil
	KLAPKA DRAHOMÍR	Ing. BOHUŇOVSKÝ PAVEL	Ing. HRUBEŠ LUBOR

Řečany nad Labem - stávající stav

KOORDINAČNÍ SCHEMA UKOLEJNĚNÍ A TR. PROPOJENÍ

DATUM	5/2007
MĚŘÍTKO	1:1000
ČÍS. VÝKR.	ŽTB2.2
ČÁST	