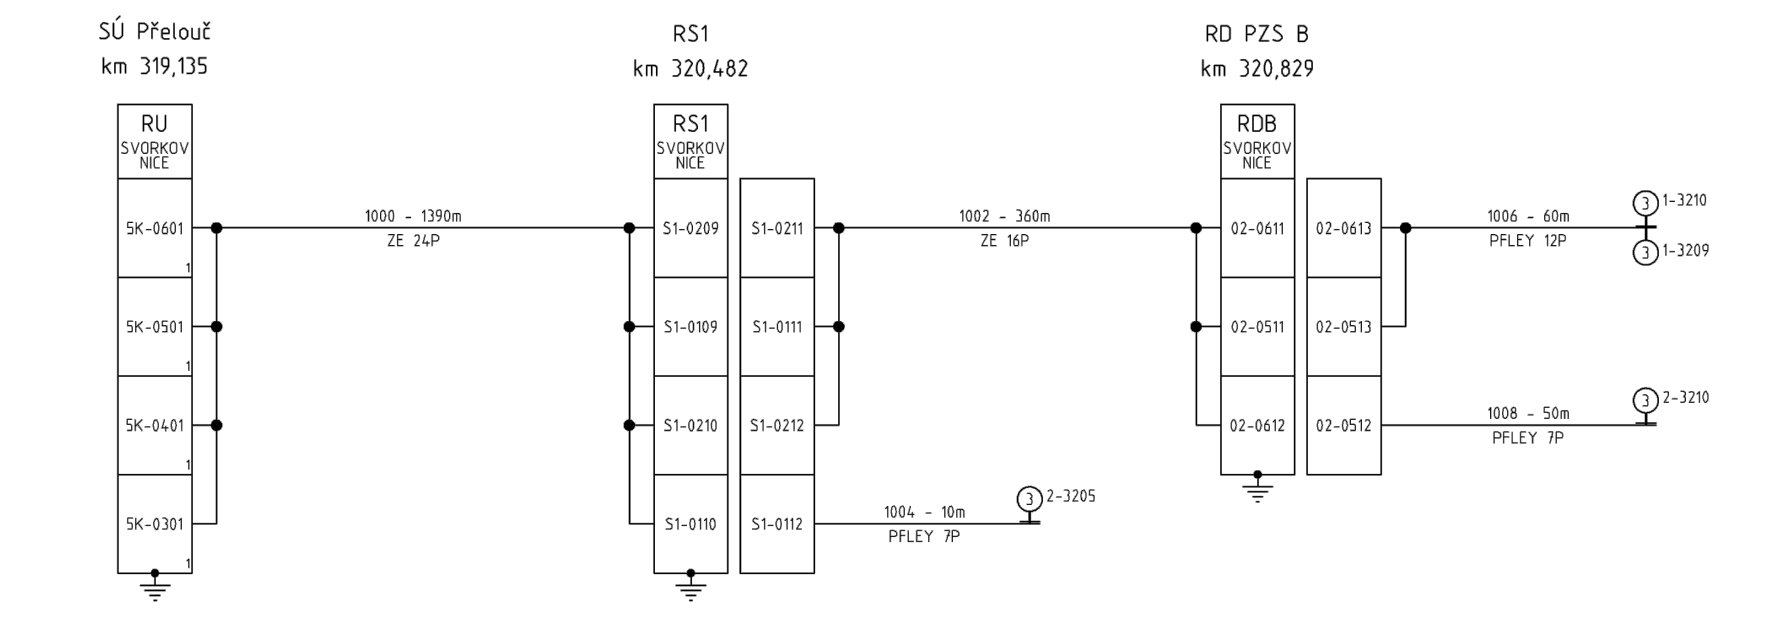
SÚ Přelouč
km 319,135
RU
RS1
km 320,482
RD PZS B
km 320,829
RDB

KV0101-02

ELCAD-'PRELRECTZZ'-PS 07-01-52/TZZ/1001 7.4.2013

AKCE: PS 07-01-52 Přelouč n.L.-Řečany n.L. TZZ
VÝKRES: Schematický kabelový plán SU Přelouč - směr Řečany
1001

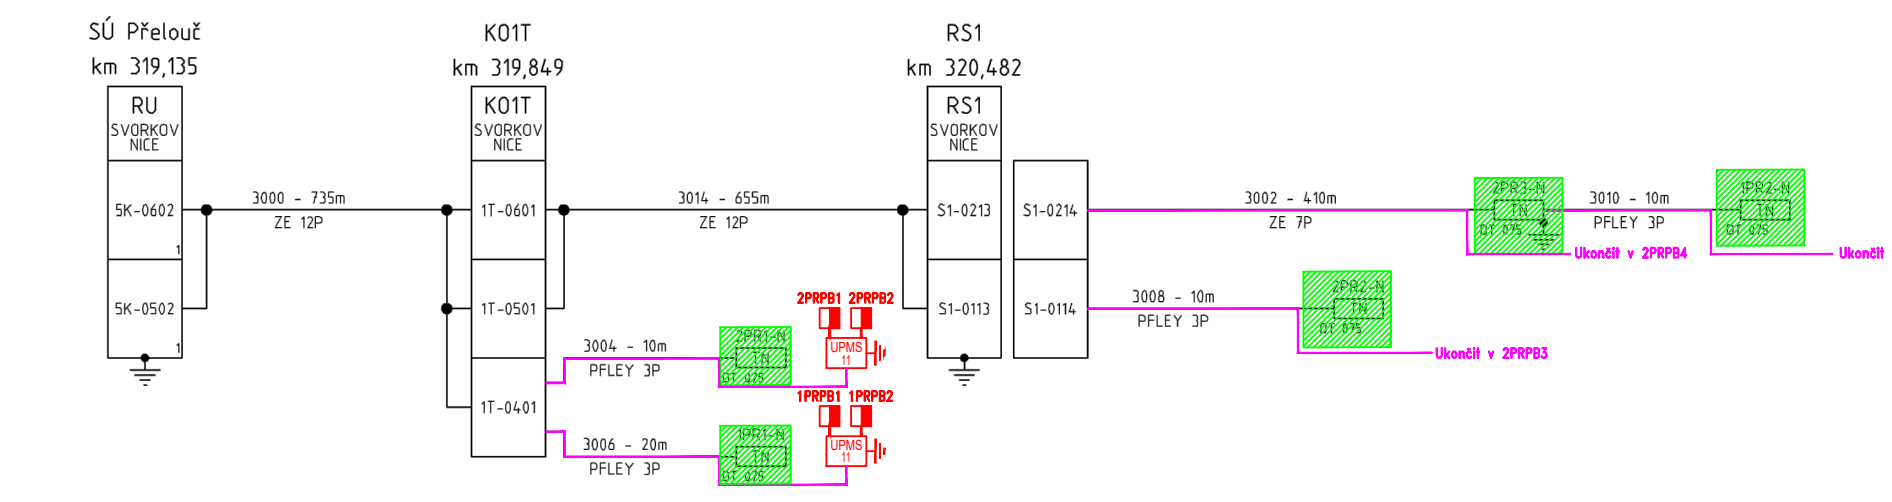
SÚ Přelouč
km 319,135
RU
K01T
km 319,849
RS1
km 320,482

KV0103-04

ELCAD-'PRELRECTZZ'-PS 07-01-52/TZZ/1002 7.4.2013

AKCE: PS 07-01-52 Přelouč n.L.-Řečany n.L. TZZ
VÝKRES: Schematický kabelový plán SU Přelouč - směr Řečany
1002

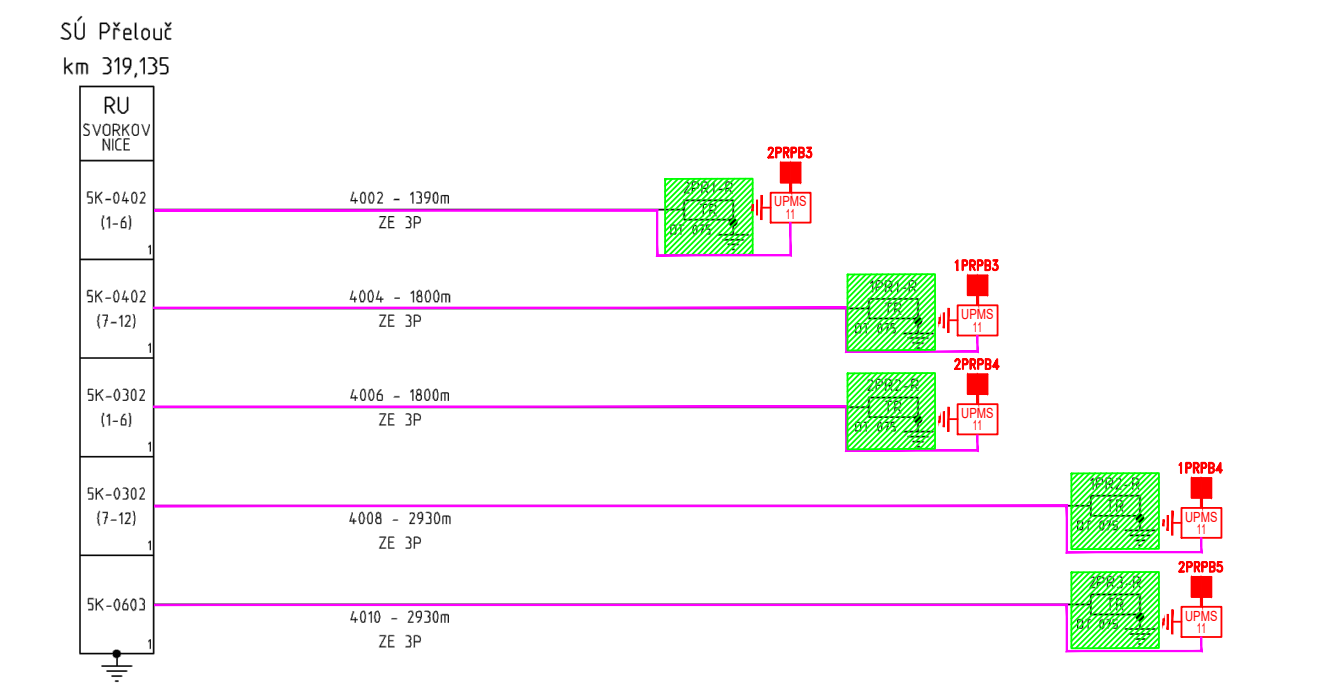
SÚ Přelouč
km 319,135
RU

KV0105-06

ELCAD-'PRELRECTZZ'-PS 07-01-52/TZZ/1003 7.4.2013

AKCE: PS 07-01-52 Přelouč n.L.-Řečany n.L. TZZ
VÝKRES: Schematický kabelový plán SU Přelouč - směr Řečany
1003

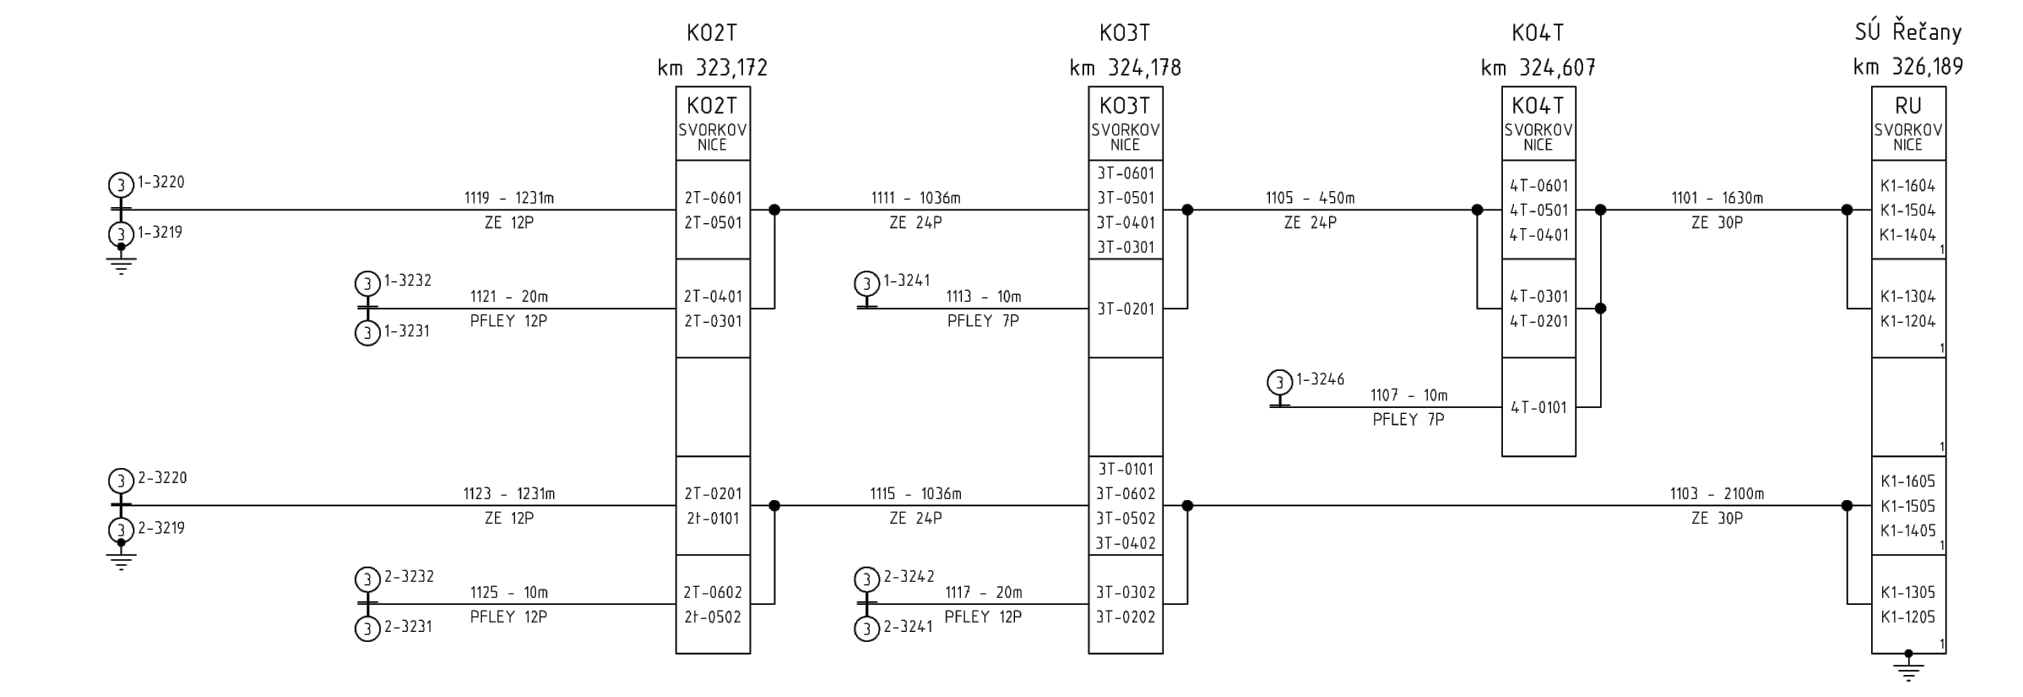
K02T
km 323,172
K03T
km 324,178
K04T
km 324,607
SÚ Řečany
km 326,189
RU

KV0201-06

ELCAD-'PRELRECTZZ'-PS 07-01-52/TZZ/1004 7.4.2013

AKCE: Přelouč - Řečany
VÝKRES: Schematický kabelový plán SU Řečany - směr Přelouč
1004

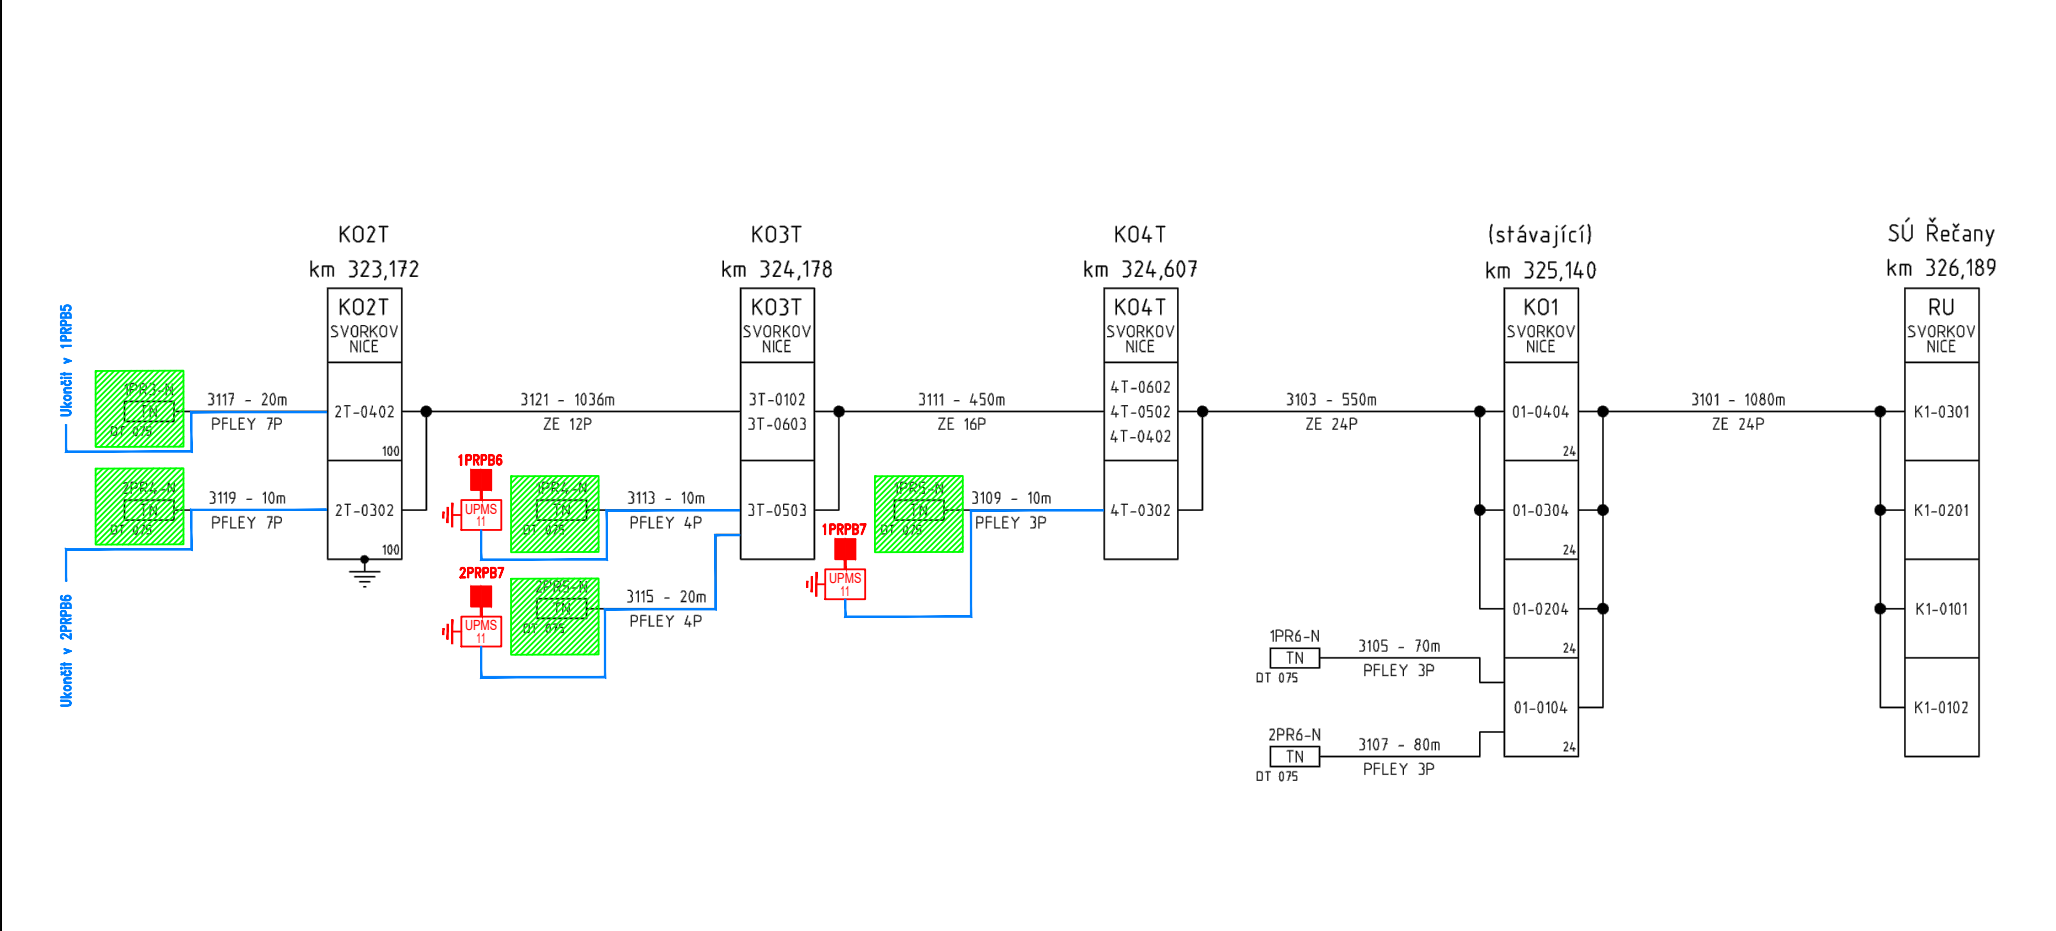
K02T
km 323,172
K03T
km 324,178
K04T
km 324,607
(stávající)
K01
km 325,140
SÚ Řečany
km 326,189
RU

KV0207-09

ELCAD-'PRELRECTZZ'-PS 07-01-52/TZZ/1005 7.4.2013

AKCE: Přelouč - Řečany
VÝKRES: Schematický kabelový plán SU Řečany - směr Přelouč
1005

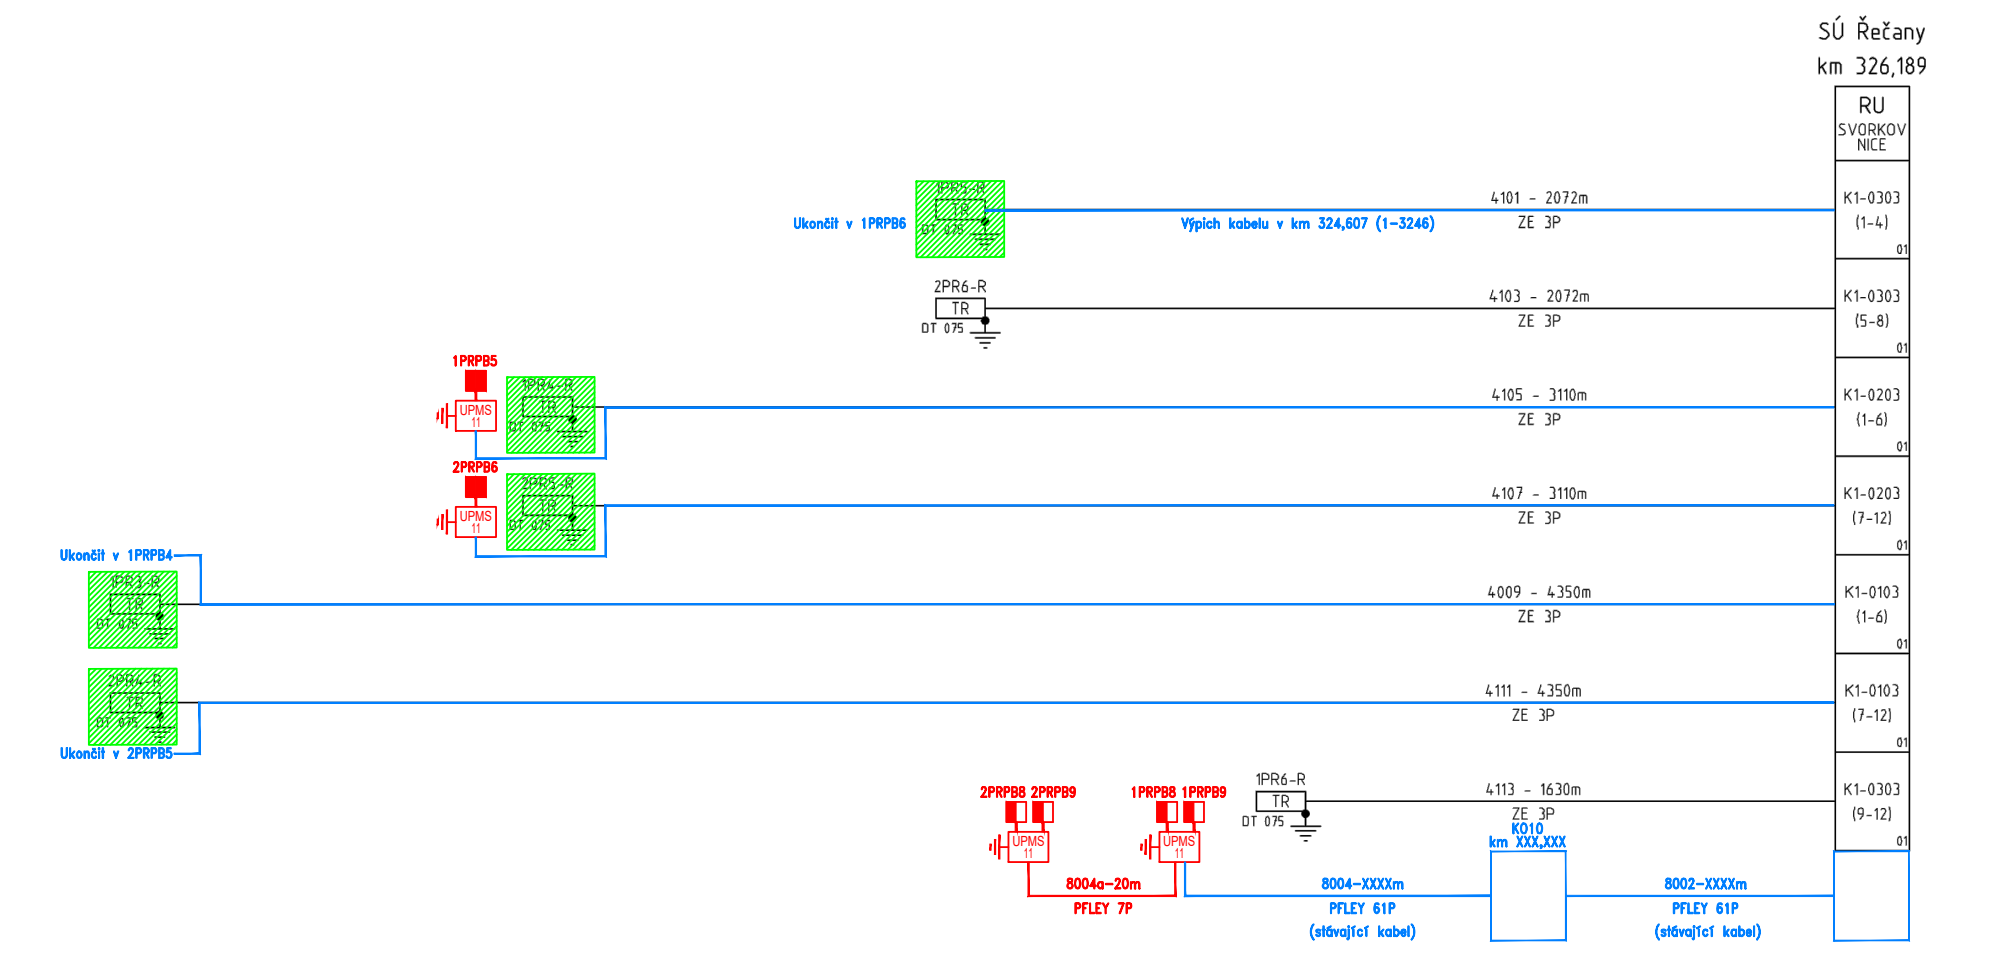
SÚ Řečany
km 326,189
RU
(stávající kabel)
(stávající kabel)

KV0210-11

ELCAD-'PRELRECTZZ'-PS 07-01-52/TZZ/1006 7.4.2013

AKCE: Přelouč - Řečany
VÝKRES: Schematický kabelový plán SU Řečany - směr Přelouč
1006

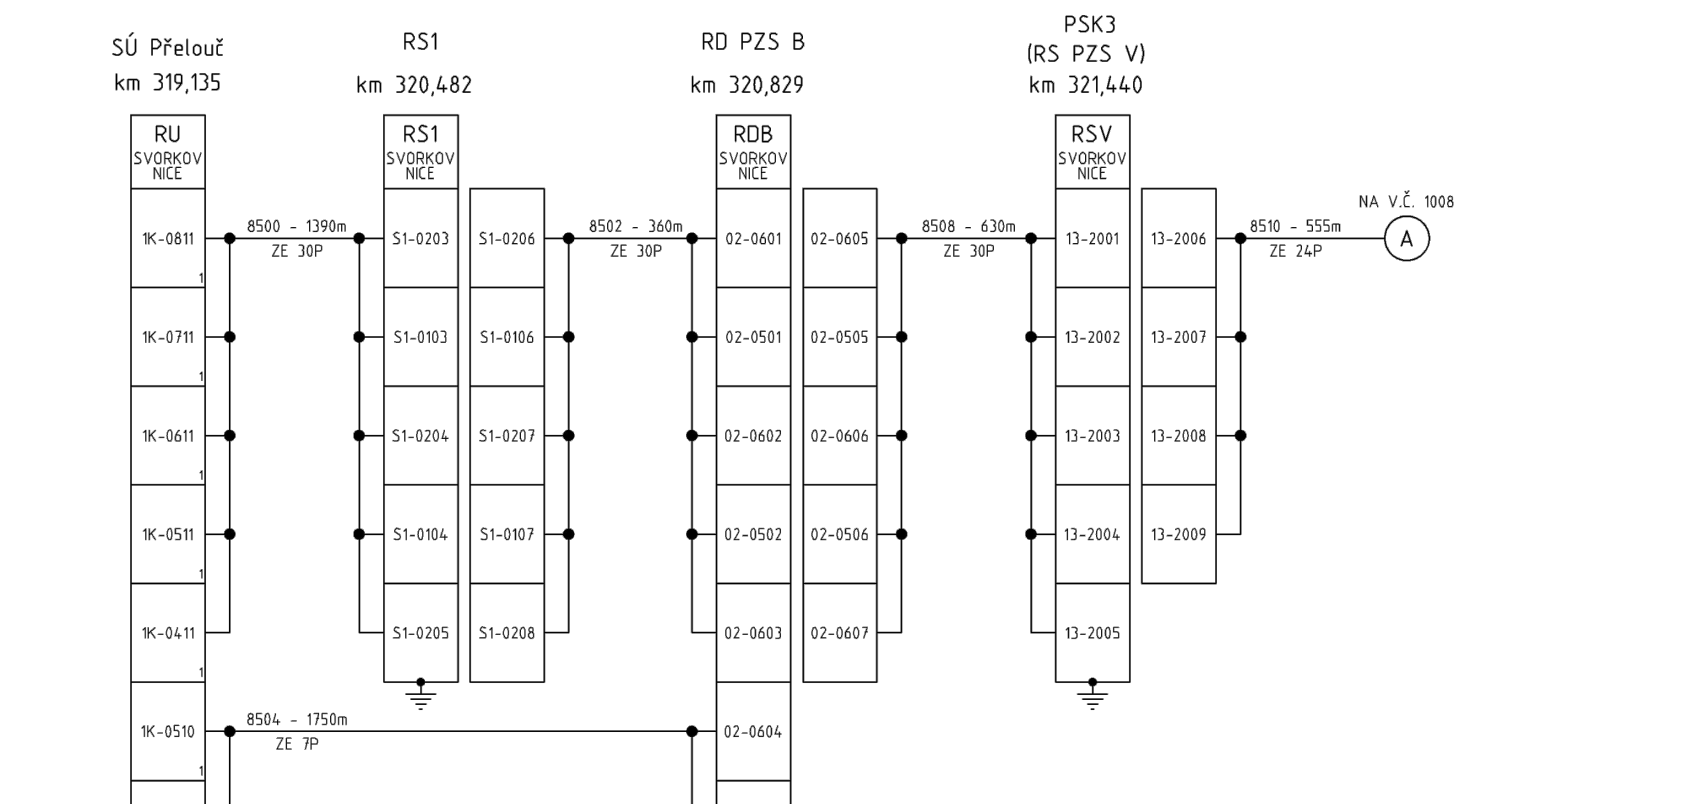
SÚ Přelouč
km 319,135
RU
RS1
km 320,482
RD PZS B
km 320,829
RDB
PSK3
(RS PZS V)
km 321,440
RSV
A

KV0501-32

ELCAD-'PRELRECTZZ'-PS 07-01-52/TZZ/1007 7.4.2013

AKCE: PS 07-01-52 Přelouč n.L.-Řečany n.L. TZZ
VÝKRES: Schematický kabelový plán Souhlasový kabel
1007

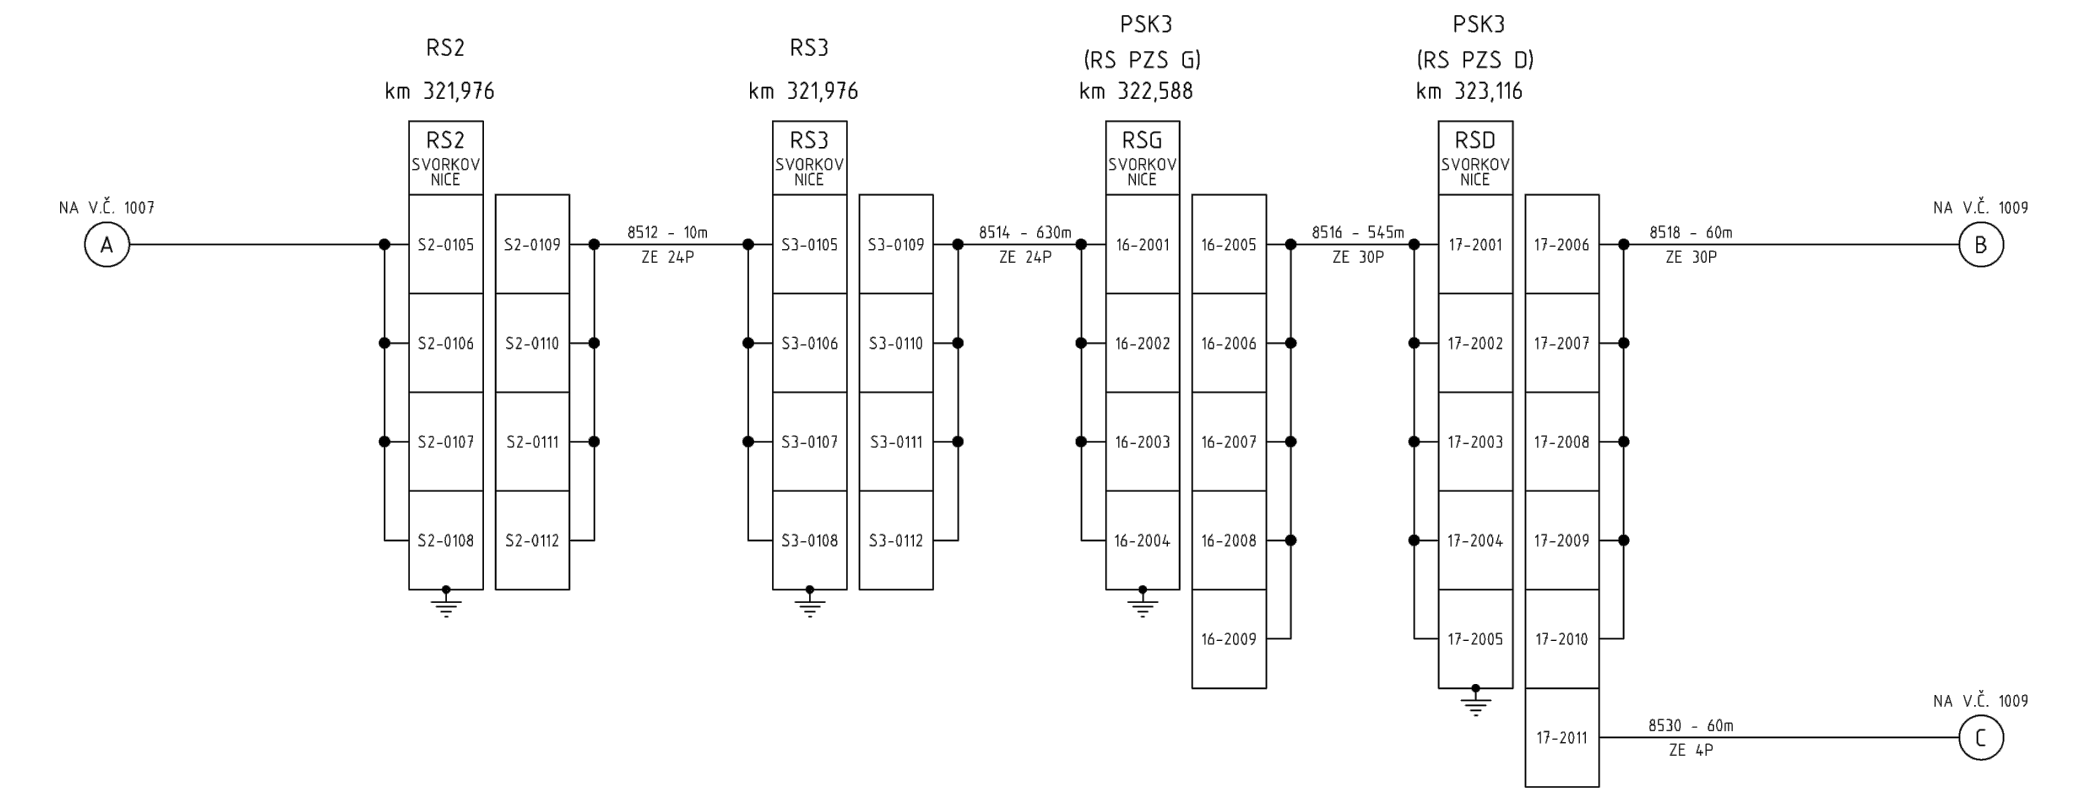
A
RS2
km 321,976
RS3
km 321,976
PSK3
(RS PZS G)
km 322,588
RSG
PSK3
(RS PZS D)
km 323,116
RSD
B

KV0501-32

ELCAD-'PRELRECTZZ'-PS 07-01-52/TZZ/1008 7.4.2013

AKCE: PS 07-01-52 Přelouč n.L.-Řečany n.L. TZZ
VÝKRES: Schematický kabelový plán Souhlasový kabel
1008

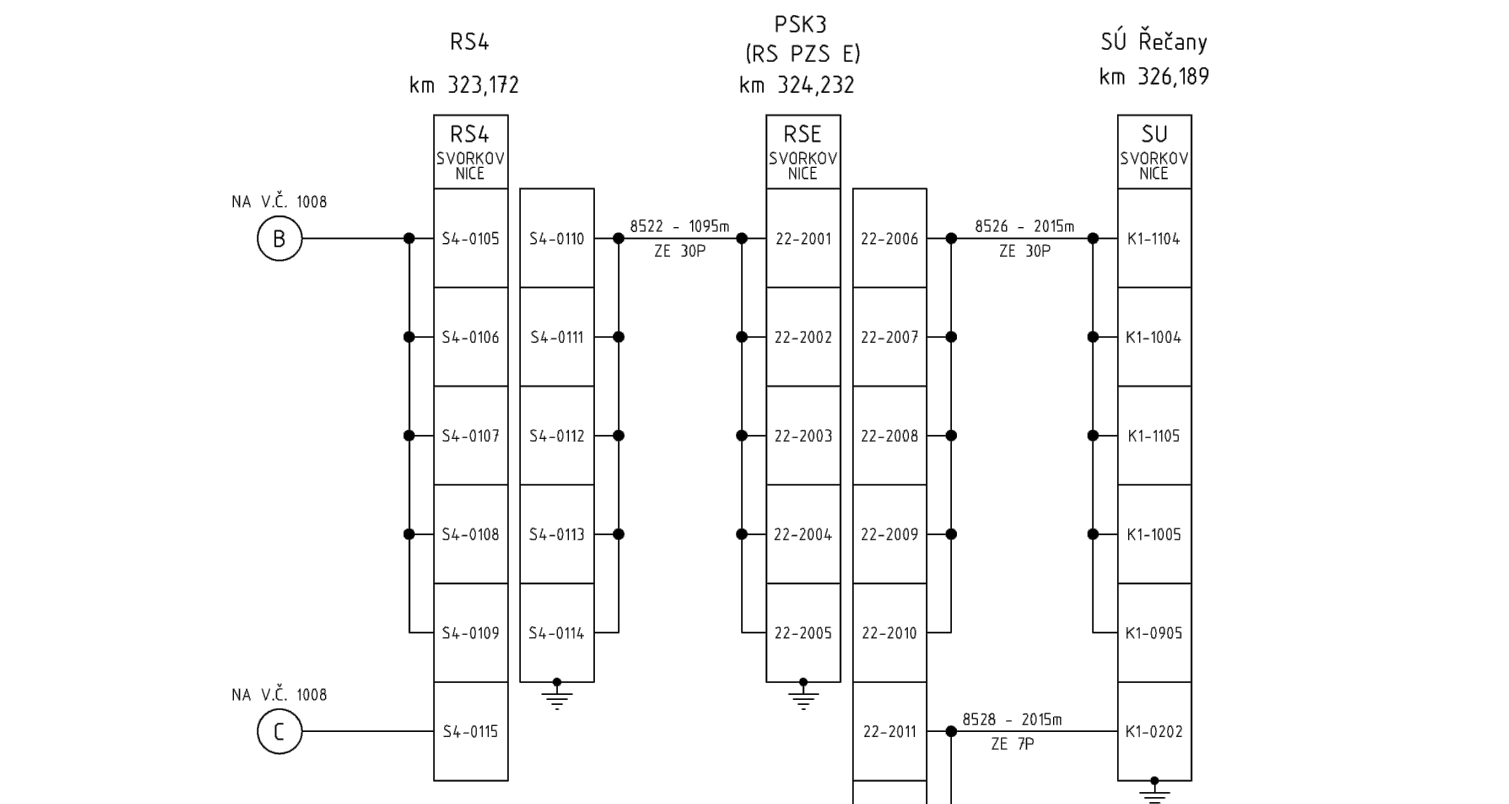
B
RS4
km 323,172
PSK3
(RS PZS E)
km 324,232
SÚ Řečany
km 326,189
SU
C

KV0501-32

ELCAD-'PRELRECTZZ'-PS 07-01-52/TZZ/1009 7.4.2013

AKCE: PS 07-01-52 Přelouč n.L.-Řečany n.L. TZZ
VÝKRES: Schematický kabelový plán Souhlasový kabel
1009

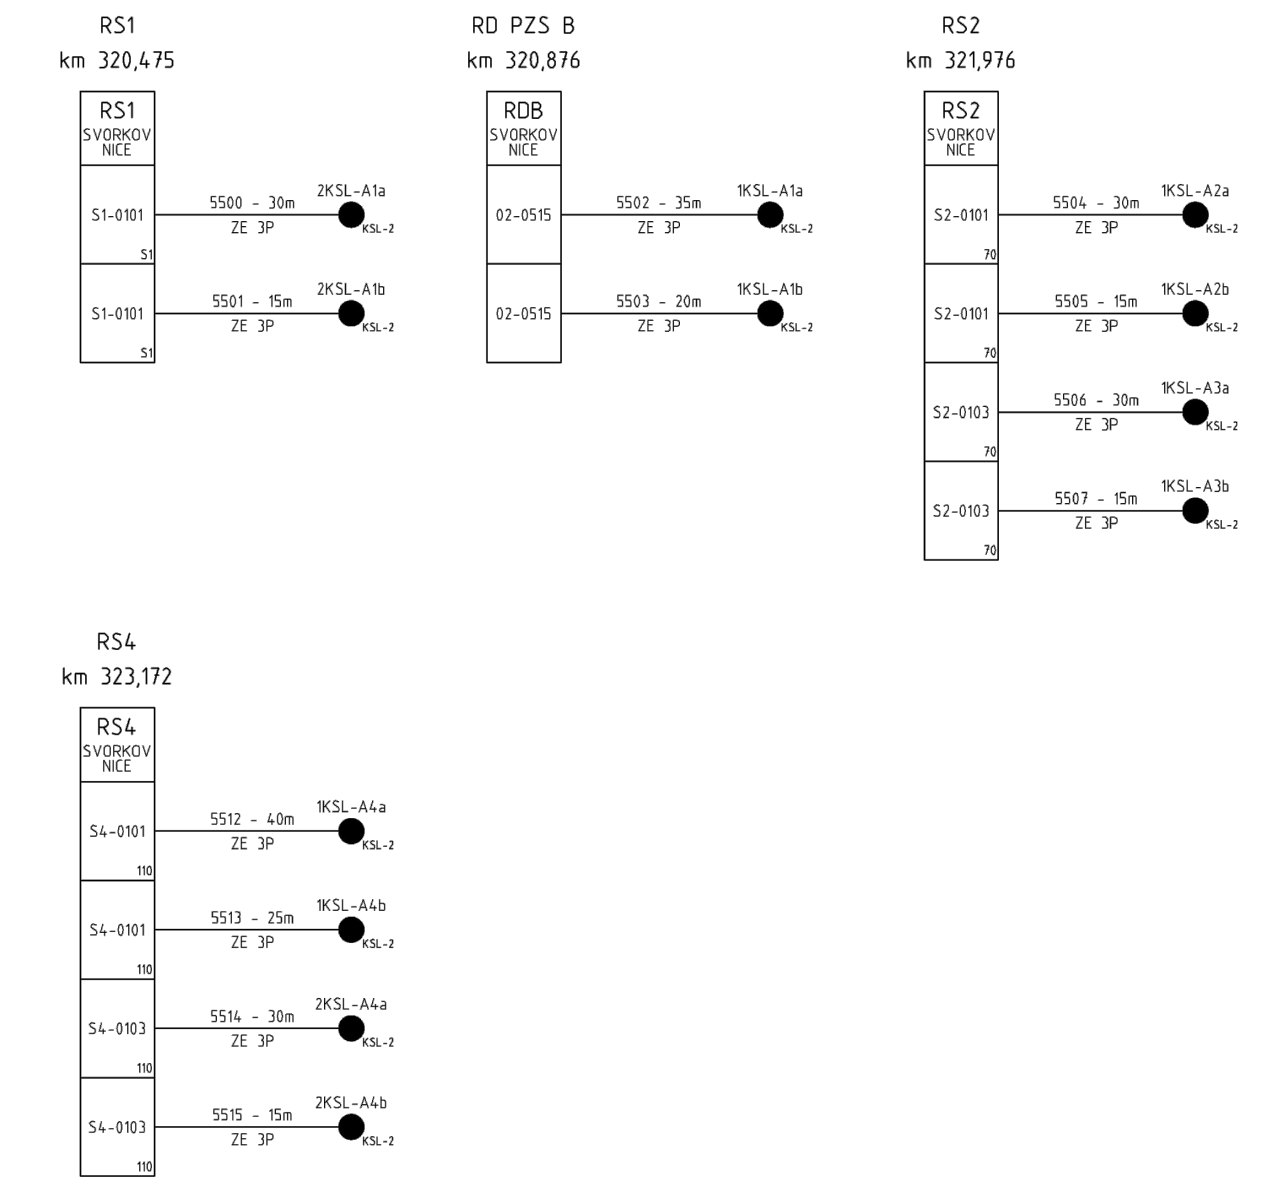
RS1
km 320,475
RD PZS B
km 320,876
RDB
RS2
km 321,976
RS3
km 321,976
RS4
km 323,172

KV0301-04

ELCAD-'PRELRECTZZ'-PS 07-01-52/TZZ/1010 7.4.2013

AKCE: PS 07-01-52 Přelouč n.L.-Řečany n.L. TZZ
VÝKRES: Schematický kabelový plán Nové kabely k ASAR souborům
1010

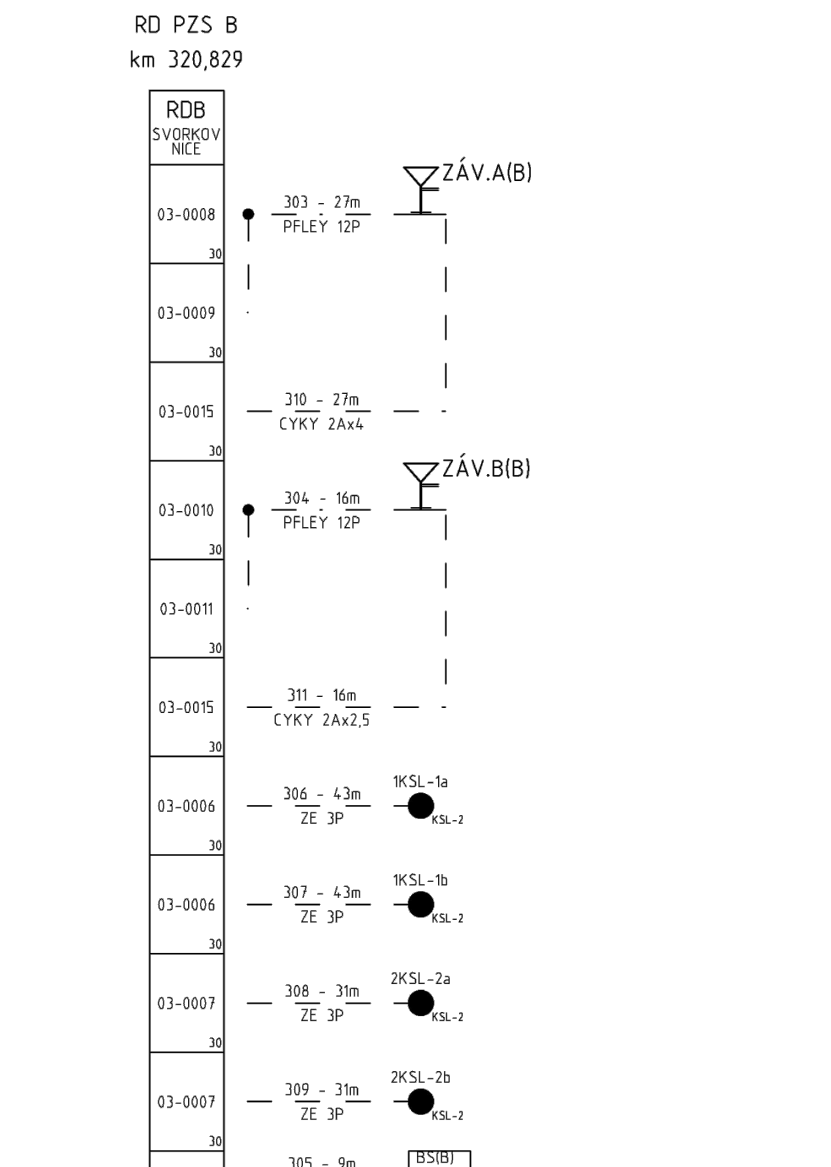
RD PZS B
km 320,829
RDB
ZÁV.A(B)
ZÁV.B(B)
BS(B)

Stávající kabelizace

KV0401-02

ELCAD-'PRELRECTZZ'-PS 07-01-52/TZZ/1011 7.4.2013

AKCE: PS 07-01-52 Přelouč n.L.-Řečany n.L. TZZ
VÝKRES: Schematický kabelový plán Stávající kabelizace
1011

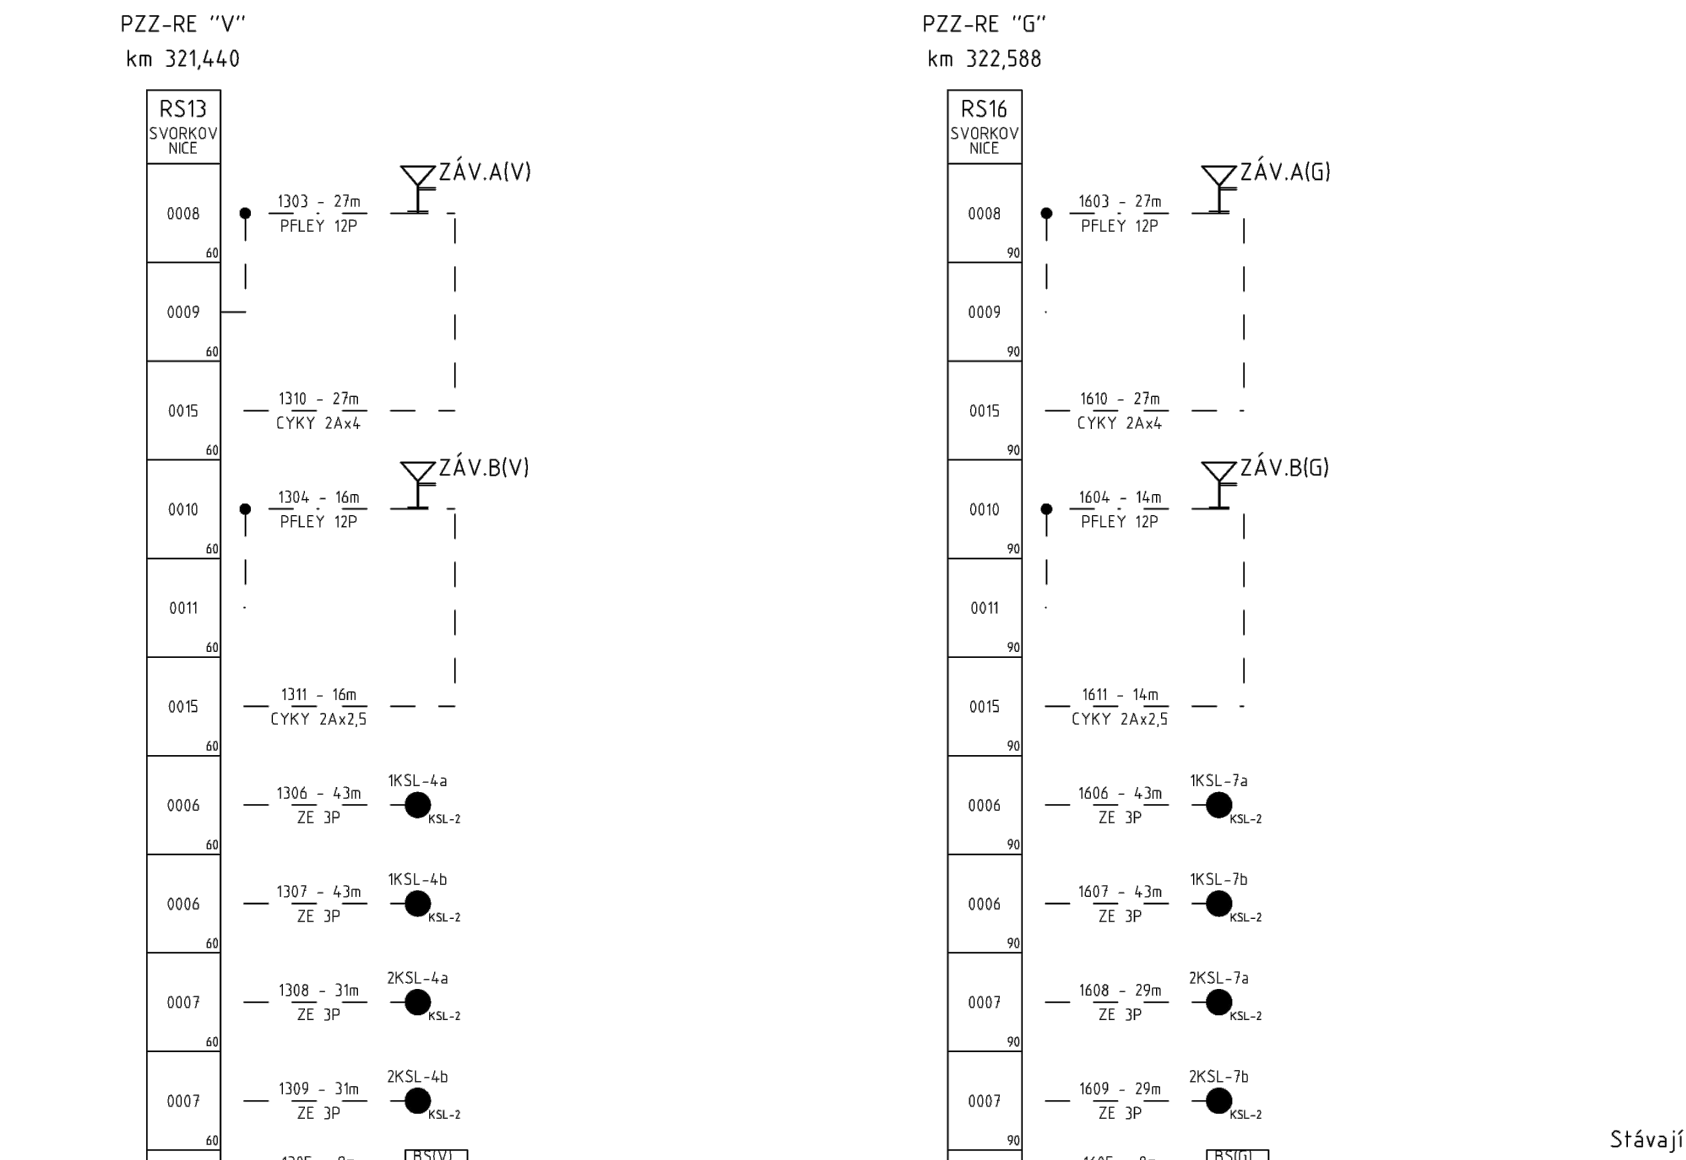
PZZ-RE "V"
km 321,440
RS13
ZÁV.A(V)
ZÁV.B(V)
BS(V)
PZZ-RE "G"
km 322,588
RS16
ZÁV.A(G)
ZÁV.B(G)
BS(G)

Stávající kabelizace

KV0403-06

ELCAD-'PRELRECTZZ'-PS 07-01-52/TZZ/1012 7.4.2013

AKCE: PS 07-01-52 Přelouč n.L.-Řečany n.L. TZZ
VÝKRES: Schematický kabelový plán Stávající kabelizace
1012

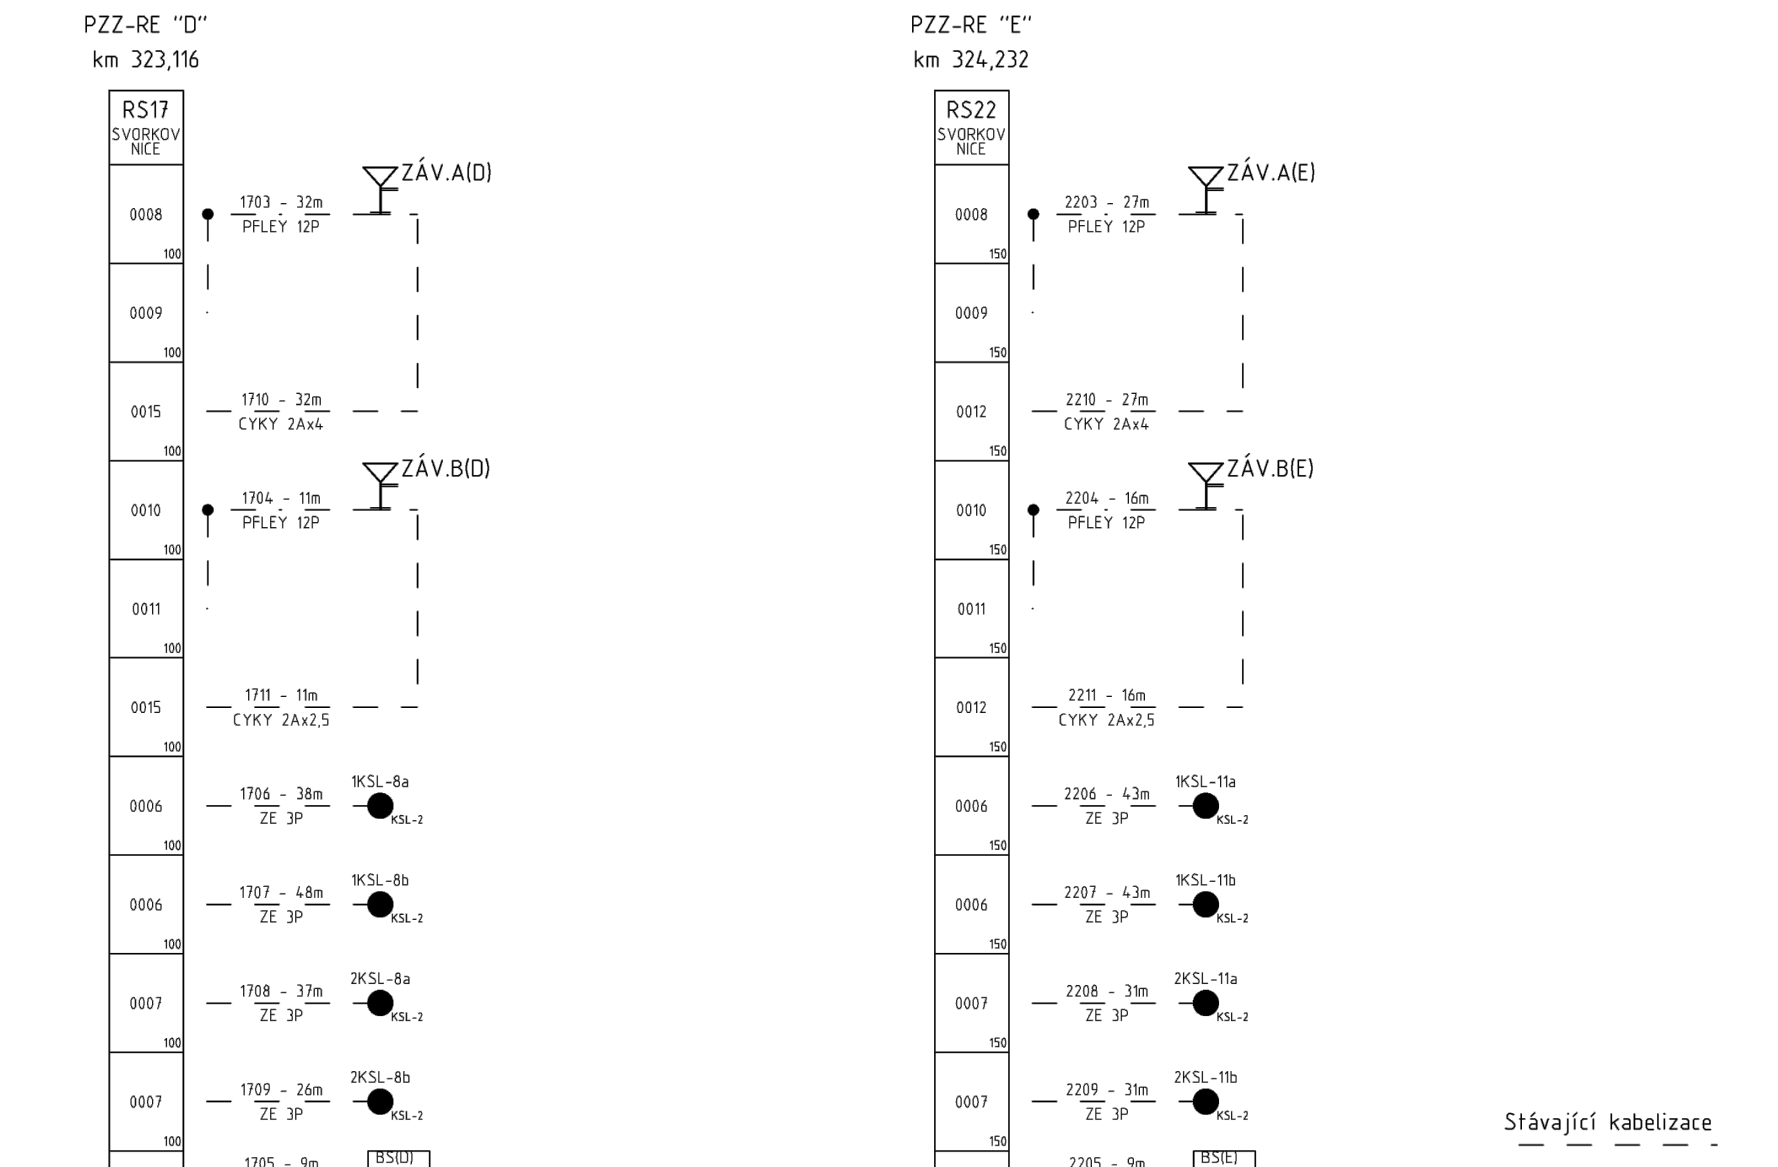
PZZ-RE "D"
km 323,116
RS17
ZÁV.A(D)
ZÁV.B(D)
BS(D)
PZZ-RE "E"
km 324,232
RS22
ZÁV.A(E)
ZÁV.B(E)
BS(E)

Stávající kabelizace

KV0407-10

ELCAD-'PRELRECTZZ'-PS 07-01-52/TZZ/1013 7.4.2013

AKCE: PS 07-01-52 Přelouč n.L.-Řečany n.L. TZZ
VÝKRES: Schematický kabelový plán Stávající kabelizace
1013

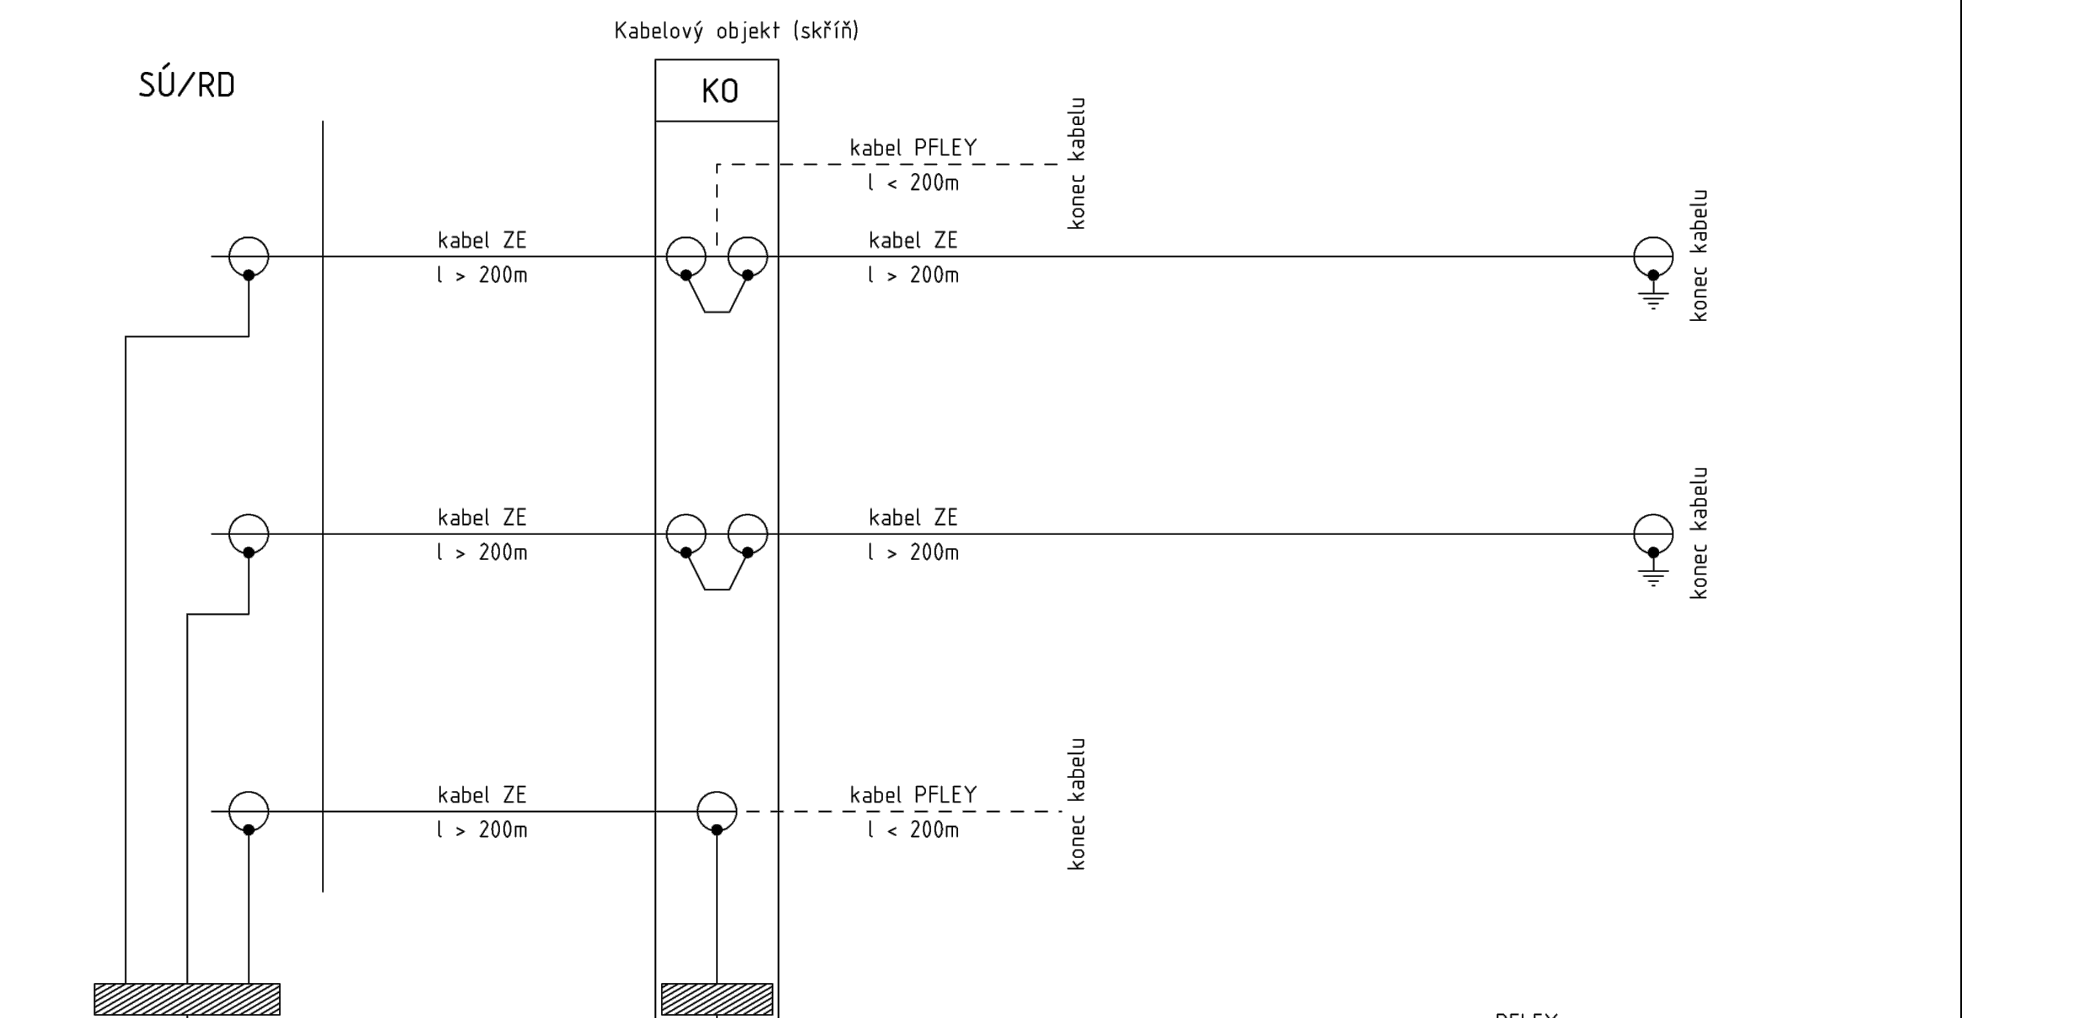
SÚ/RD
Kabelový objekt (skříň)
KO
kabel PPLEY
l > 200m
kabel ZE
l > 200m
kabel ZE
l > 200m
kabel ZE
l > 200m
kabel ZE
l > 200m
kabel ZE
l > 200m
kabel ZE
l > 200m
kabel PPLEY
l > 200m
konec kabelu
konec kabelu
konec kabelu
konec kabelu
1000 MF/1kV

KABEL TYPU: PPLEY

ZE

Pokud ZE kabel pokračuje přes KO, pláště kabelů se neuzemňují, pouze se propojí

ELCAD-'PRELRECTZZ'-PS 07-01-52/TZZ/1014 7.4.2013

AKCE: PS 07-01-52 Přelouč n.L.-Řečany n.L. TZZ
VÝKRES: Schematický kabelový plán Uzemňování plášťů ZE kabelů
1014