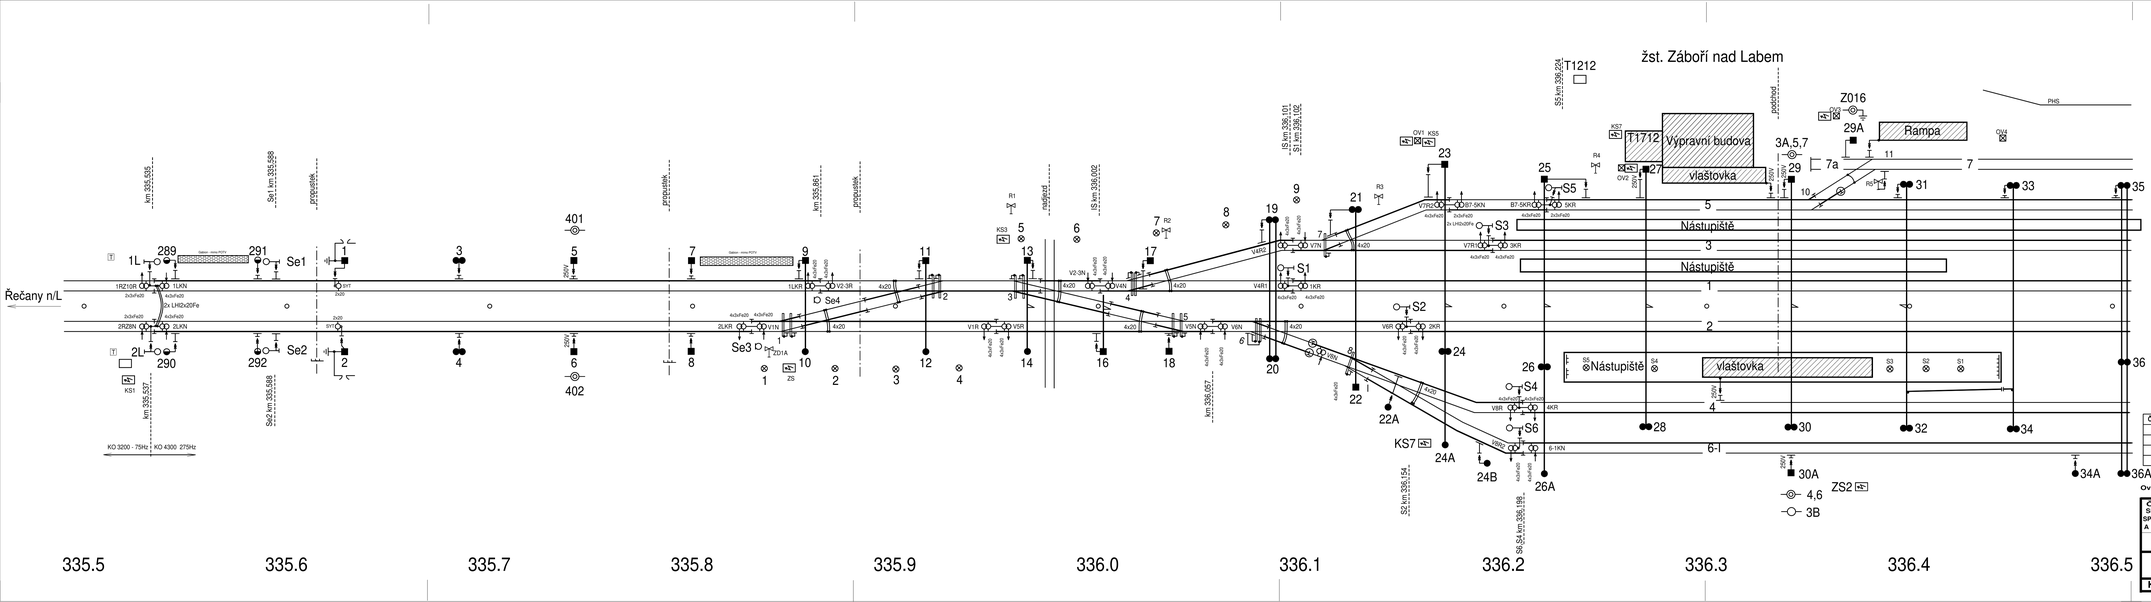


LEGENDA:

- stožáry TV
- ukolejnění přes průrazku UPO 500V
- ukolejnění přes průrazku UPO 250V
- ukolejnění přímé
- osvětlovací věž, stožárek osvětlení rozhlas
- protihluková stěna (PHS)
- rozizolování PHS, s ukolejněním úseku stěny (vložení izolant mezi sloupek a panely PHS)
- odizolování výklenku PHS u stožáru TV (vložení izolant mezi sloupek a panely PHS)
- označení stožáru na veřejnosti přístupném místě
- ohřev čelisťových závěrů

"Zavedeno do používání"
dne:
razítko a podpis

"Ověřeno k zavedení změny č.2"
za OŘ SEE:
Jméno, příjmení, funkce a podpis oprávněné osoby
ověřil dne:

"Ověřeno k zavedení změny č.2"
za OŘ SSZT:
Jméno, příjmení, funkce a podpis oprávněné osoby
ověřil dne:

"Ověřeno k zavedení změny č.2"
za OŘ ST:
Jméno, příjmení, funkce a podpis oprávněné osoby
ověřil dne:

"Ověřeno k zavedení změny č.2"
za TÚDC, DLZT:
Jméno, příjmení, funkce a podpis oprávněné osoby
ověřil dne:

| Číslo změny: | Obsah změny: | Datum změny: |
|---|---|---|
| 1 | Zvýšení odolnosti EMC el. stavědel AŽD | 3.2.2020 |
| 2 | Náhrada výhybky č.9 kolejovým polem | 28.4.2023 |
| | | |
| | | |

**Ověřeno k zavedení:** 16.3.2007 Ing. Bohuňovský ŽD-TV Ing. Valent DLZT

| ČD, a.s. SDC Pardubice SPRÁVA ELEKTROTECHNIKY A ENERGETIKY | KONTROLOVAL | NAVRHL, VYPRACOVAL | Za SDC schválil |
|---|---|---|---|
| | KLAPKA DRAHOMÍR | Ing. BOHUŇOVSKÝ PAVEL | Ing. HRUBEŠ LUBOR |

| | | |
|---|---|---|
| Záboří nad Labem - řečanské zhlaví | DATUM | 3/2007 |
| | MĚŘÍTKO | 1:1000 |
| | ČÍS. VÝKR. | 0781.1 |
| KOORDINAČNÍ SCHEMA UKOLEJNĚNÍ A TR. PROPOJENÍ | ČÁST | |