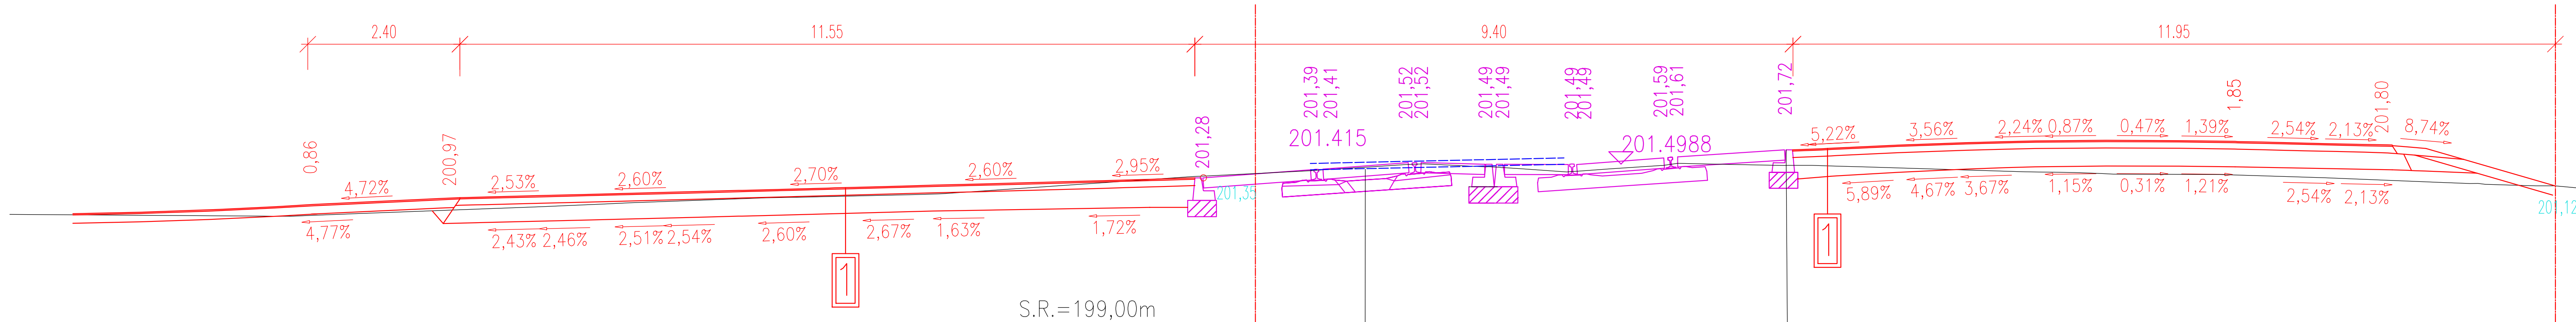
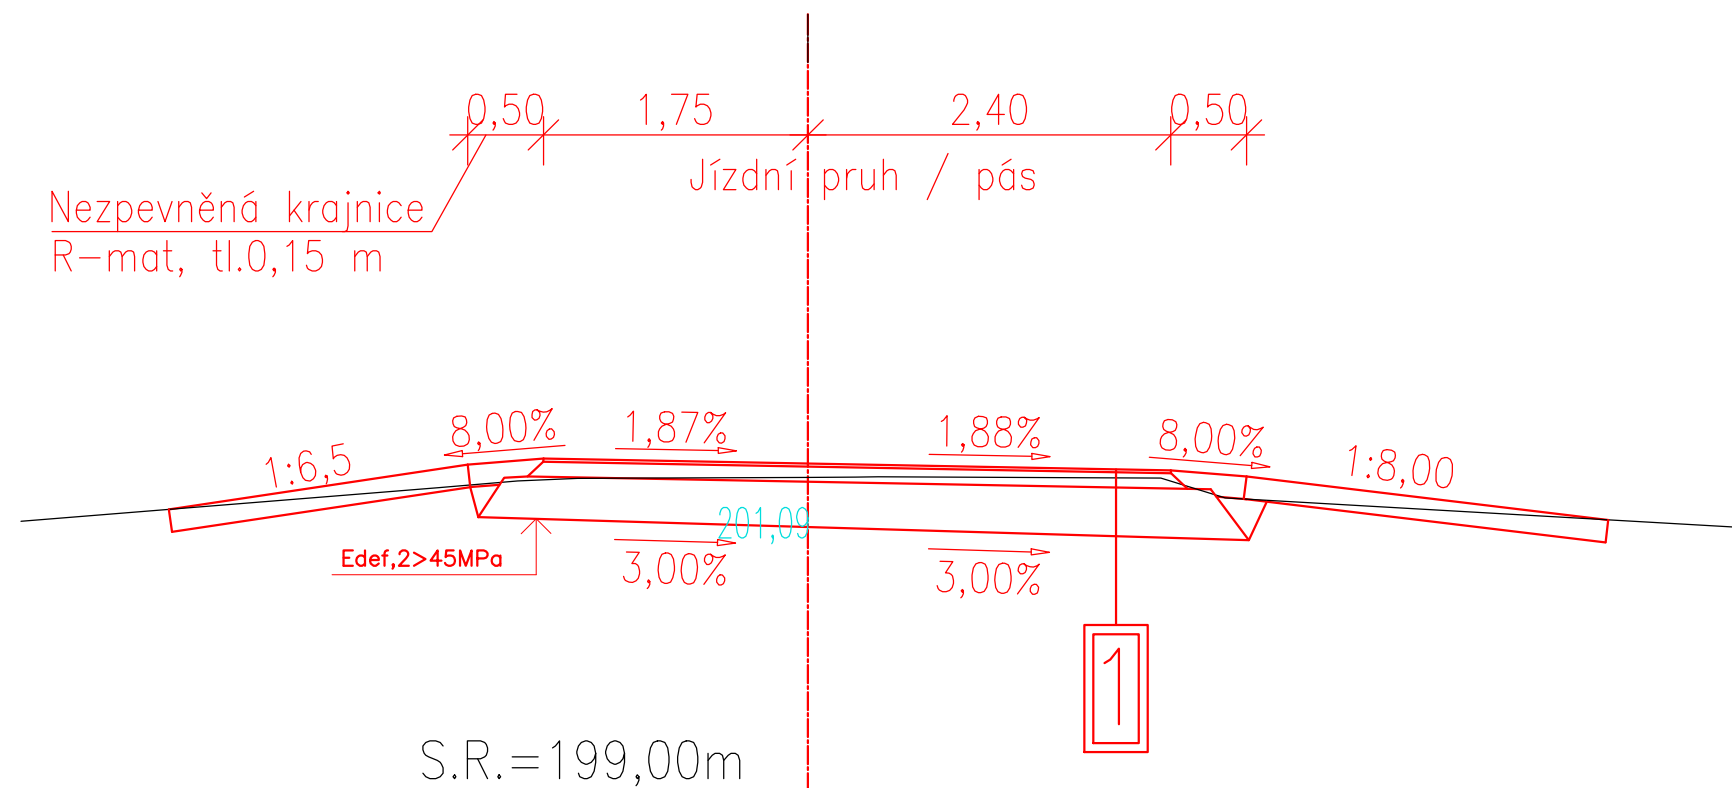


Vzorové příčné měřítko 1:50

**VZPR**

1 Konstrukce vozovky

Třída dopravního zatížení VI

Návrhová úroveň porušení vozovky D2

Dvojvrstvý asfaltový nátěr
Asfaltový recyklát

PS-E 11
R-mat

10 mm
100 mm

ČSN EN 13 808, 73 6129
TP 207 TP 170 ČSN EN 13 808

ŠD_B 0/6


250 mm

ČSN EN 13 285, 73 6126-1

Celkem

360 mm

Konstrukce vozovky byla zvolena dle katalogu vozovek polních cest vydaným Ministerstvem zemědělství ČR

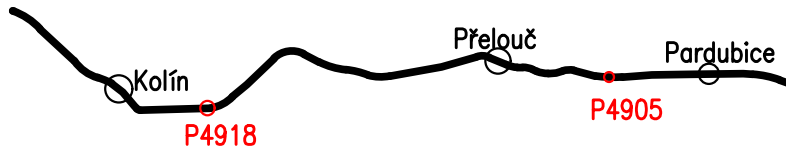Jiná ověření:		Paré:	
Orientační schéma:		Razítko oprávněné osoby:	
			
Revize:		Datum:	
Datum:		Datum:	
Popis:		Kontroloval:	
Stavebník/Investor:		Správa železnic, státní organizace	
Adresa:		Dlážděná 1003/7, 110 00 Praha 1	
Zástupce investora:		Stavební správa západ	
Adresa:		Ke Štvanici 656/3, 186 00 Praha 8	
Zhotovitel díla:		Správa železnic, státní organizace	
Adresa:		Markéty Kuncové 990/12, 615 00 Brno	
Kontakt:		T: +420 972 235 830 E: 009sek@spravazeleznic.cz	
Zhotovitel části/objektu:		Správa železnic, státní organizace	
Adresa:		Markéty Kuncové 990/12, 615 00 Brno	
Kontakt:		T: +420 972 235 830 E: 009sek@spravazeleznic.cz	
Hlavní projektant (HIP): -		Specialista: Ing. Jaroslav Macháček	
Název stavby/akce:		Označení investora:	
Cyklická obnova trati v úseku Pardubice (mimo) - Kolín (mimo)		Zakázka:	
Název části:		Označení části:	
SO 07 Práce na žel. svršku v TÚ Záboří nad Labem - Kolín		X	
Název objektu/díli části:		Označení objektu/komplexu:	
Návrh opravy přejezdu P4918		X	
Název přílohy:		Číslo přílohy (typ/pořadí):	
Vzorové příčné řezy		02 003	
Název díli části přílohy:		Stupeň dokumentace:	
-		PDPS	
Odpovědný projektant:		TUDU:	
Ing. Jaroslav Macháček		150126	
Kraj:		Smluvní datum zpracování:	
Středočeský		-	
Označení investora:		Smluvní dokumentace: Číslo:	
-		Objekt:	
-		Podoblast:	
-		Příloha:	
-		Revize:	
[Prostor pro další informace]			