


"Modernizace železničního uzlu Ostrava“, 0. etapa
SO 15-10(11)-91 E0-M267, Ostrava osobnín., 1.část, žel. svršek (spodek) (bohumínské.)
Kolejový plán vlečky ODRA a Pošta
M 1:500

267,4

Vlečka Pošta
č. 6066

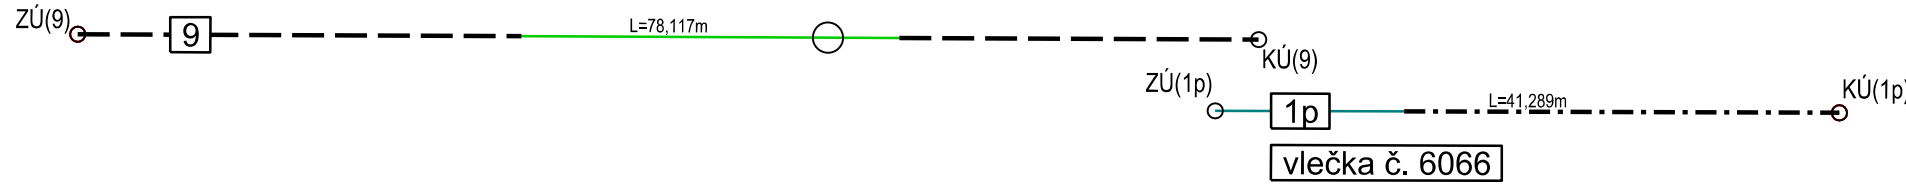


Vlečka ODRA
č.6064

268,3

268,4

268,5

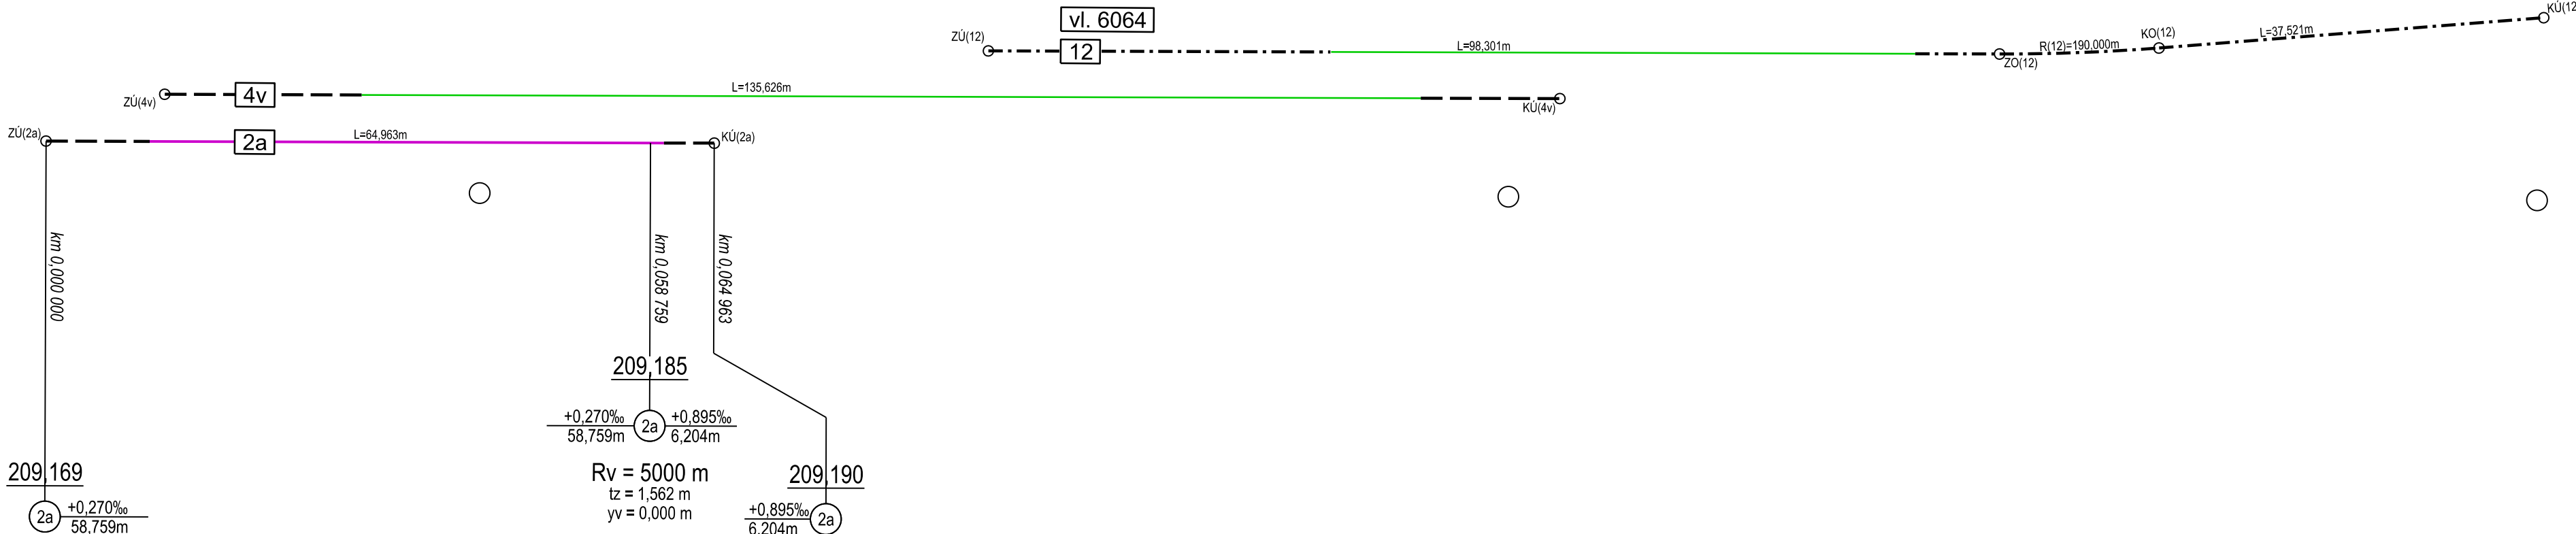

Legenda:

- UIC60; BET. PRAŽCE dl.2,6m ; UPEVNĚNÍ W14, ROZDĚLENÍ PRAŽCŮ "u"*; min. tl. lože 350mm
- S49; BET. PRAŽCE SB5; UPEVNĚNÍ TUHÉ - ROZPONOVÉ PODKLADNICE; ROZDĚLENÍ PRAŽCŮ "c"; min. tl. lože 250mm - Z VÝZISKU
- S49; DŘEV. PRAŽCE; UPEVNĚNÍ TUHÉ - ŽEBROVÉ PODKLADNICE; ROZDĚLENÍ PRAŽCŮ "u"; min. tl. lože 250mm - Z VÝZISKU - vyjma lože na mostě
- SMĚROVÁ A VÝŠKOVÁ ÚPRAVA

V HLAVNÍCH KOLEJI Č. 2a JE UVAŽOVÁNO S VÝMĚNOU KOLEJNIC ZA NOVÝ MATERIÁL A OJEDINĚLOU LOKÁLNÍ VÝMĚNOU ČASTÍ UZLU UPEVNĚNÍ A PRAŽCŮ ZA NOVÝ MATERIÁL
VE VLEČKOVÝCH KOLEJÍCH JE UVAŽOVÁNO S OJEDINĚLOU LOKÁLNÍ VÝMĚNOU ČASTÍ UZLU UPEVNĚNÍ A PRAŽCŮ ZA NOVÝ MATERIÁL

POZNÁMKA:
VEŠKERÁ STANIČENÍ JSOU UVÁDĚNA KE KOL. Č. 1
STANIČENÍ UVEDENÉ KURZÍVOU JE PRACOVNÍ PRO DANOU KOLEJ
SOUŘADNÝ SYSTÉM: S-JTSK
VÝŠKOVÝ SYSTÉM: B.p.v.

<div><div></div><div>Spolufinancováno Evropskou unií</div></div> <div></div>			
Jiná ověření:		Paré:	
Orientační schéma: 		Razítko oprávněné osoby:	
Revize:		Datum:	
001		27.11.2025	
000		21.07.2025	
Popis:		Kontroloval:	
001		Úprava na základě dotazů zhotovitele ze dne 26.11.2025	
000		Finální technické řešení PDPS	
		Ing. Ondřej Pokorný	
		Ing. Miloslav Hlávka	
		Podpís:	
		Datum:	

Stavebník/Investor:	Správa železnic, státní organizace	
Adresa:	Dlážděná 1003/7, 110 00 Praha 1	
Zástupce investora:	Stavební správa východ	
Adresa:	Nerudova 773/1, 779 00 Olomouc	

Zhotovitel díla:	MORAVIA CONSULT Olomouc a.s.	
Adresa:	Legionářská 1085/8, 779 00 Olomouc	
Kontakt:	T: +420 585 570 444 E: moravia@moravia.cz	
Zhotovitel částí/objektu:	MORAVIA CONSULT Olomouc a.s.	
Adresa:	Legionářská 1085/8, 779 00 Olomouc	
Kontakt:	T: +420 585 570 444 E: moravia@moravia.cz	
Hlavní projektant (HIP):	Ing. Pavel Kučera	Specialista: Ing. Tomáš Malý

Název stavby/akce:	„Modernizace železničního uzlu Ostrava“, 0. etapa - rekonstrukce mostního objektu v evid. km 267,935	Označení investora: S621500578
Název části:	Kolejový svršek a spodek	Zakázka: 24-040-239-US
Název objektu/díleč části:	E0-M267, Ostrava osobní n., 1.část, žel. svršek (spodek) (bohumínské k.)	Označení části: D.2.1.1
Název přílohy:	Kolejový plán definitivního stavu vlečky ODRA a Pošta	Označení objektu/komplexu: SO 15-10(11)-91
Název díleč části přílohy:	-	Číslo přílohy (typ/pořadí): 2. 702
Odpovědný projektant:	Zpracovatel přílohy: Ing. Daniela Kulhavá	Měřítka: 1:500 4 x A4
Kraj:	Katastrální území: Přívoz 713767	TUDU: 1891T3
Stupeň dokumentace:		Stupeň dokumentace: PDPS
Revize:		Smluvní datum zpracování: 27.11.2025
Označení investora:		Označení objektu:
S 6 2 1 5 0 0 5 7 8		Příloha:
- P D P S - D 2 1 0 1		Revize:
- 2 - 1 0 2		- 2 - 1 0 2

DOKUMENT LZE UŽÍVAT POUZE VE SHYSLU PŘÍSLUŠNÉ SMLOUVY O DÍLO. ŽÁDNÁ JEHO ČÁST NEMŮŽE BÝT DLE ZÁKONA Č.121/2000 Sb. KOPÍROVÁNA NEBO JINAK ROZŠÍŘOVÁNA BEZ SOUHLASU MORAVIA CONSULT Olomouc a.s.
FINANCOVÁNO EVROPSKOU UNIÍ. VYJÁDRĚNÉ NÁZORY A STANOVISKA JSOU VŠAK POUZE NÁZORY A STANOVISKY AUTORA/AUTORŮ A NEMUSÍ BÝT NUTNĚ ODRAŽENY NÁZORY A STANOVISKA EVROPSKÉ UNIE NEBO CÍLE. EVROPSKÁ UNIE
ANI CÍLE ZA NĚ NEMOHOU NĚST ODPOVĚDNOST.