


VZOROVÝ PŘÍČNÝ ŘEZ v km 8,575 000

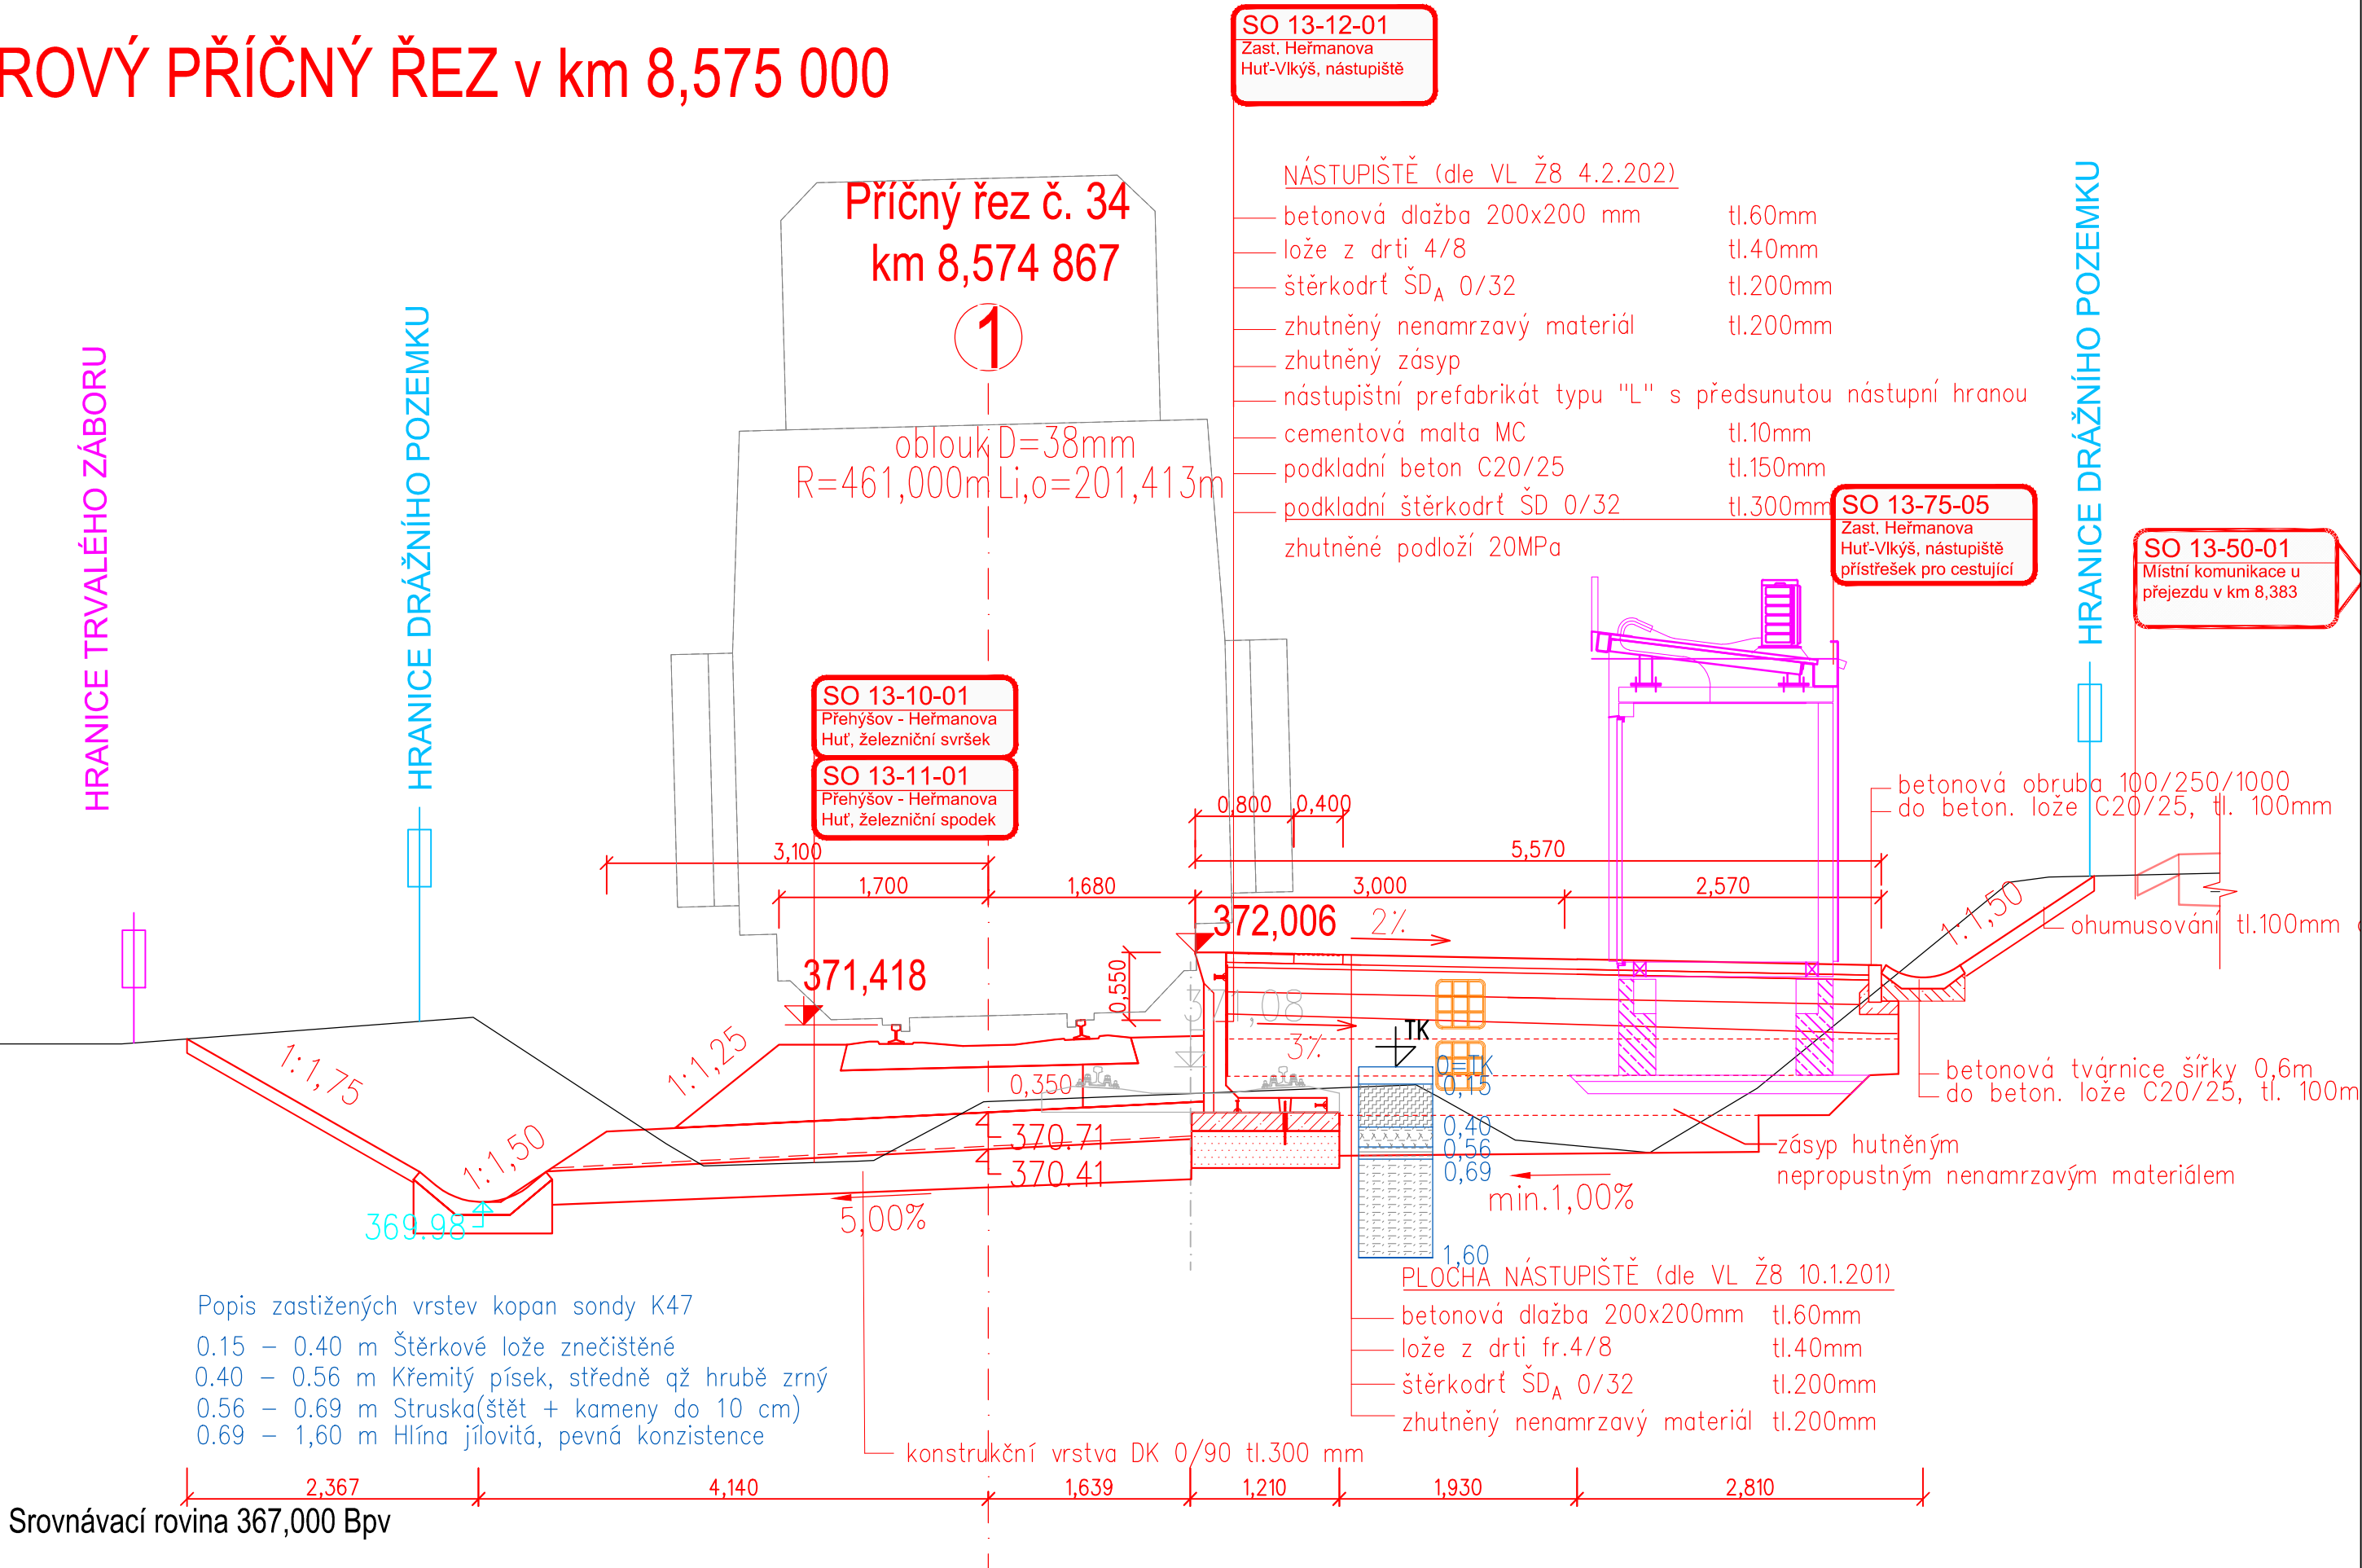

Jiná ověření:		Paré:	
Orientační schéma: ŽST Nýřany		Razítka oprávněné osoby:	
0,0		ŽST Heřmanova Huť	
5,0		ŽST Přehýšov	
9,0		Podpis: Datum:	
Revize:	Datum:	Popis:	Kontroloval:
000	31.8.2025	Definitivní odevzdání	Ing. Libor Habrnál
Stavebník/Investor:		Správa železnic, státní organizace	
Adresa:		Dlážděná 1003/7, 110 00 Praha 1	
Zástupce investora:		Stavební správa západ	
Adresa:		Ke Štvanici 656/3, 186 00 Praha 8	
		SPRÁVA ŽELEZNIC	
Zhotovitel díla:		SUDOP BRNO, spol. s r.o.	
Adresa:		Kounicova 26, 602 00 Brno	
Kontakt:		T: +420 972 625 804 E: sudop@sudop-brno.cz	
		SUDOP BRNO	
Zhotovitel části/objektu:		Dopravní projektování, spol. s r. o.	
Adresa:		28. října 3388/111, 702 00 Moravská Ostrava	
Kontakt:		T: +420 595 155 011 E: ostrava@dopravniprojektovani.cz	
		Dopravní projektování spol. s r. o.	
Hlavní projektant (HIP):		Ing. Jiří Pelc	
		Specialista: Ing. Miroslav Vala	
Název stavby/akce:		Revitalizace a elektrizace trati Nýřany - Heřmanova Huť	
		Označení investora: S631700063	
Název části:		Nástupiště	
		Zakázka: 22067-01	
Název objektu/díle části:		Zast. Heřmanova Huť-Vlkýš, nástupiště	
		Označení části: D.2.1.2	
		Označení objektu/komplexu: SO 13-12-01	
Název přílohy:		Vzorový příčný řez nástupištěm	
		Číslo přílohy (typ/pořadí):	
Název díle části přílohy:		-	
		2.031	
Odpovědný projektant:		Zpracovatel přílohy: Ing. David Lelek	
		Měřítko: 1:50	
Kraj: Plzeňský		Formáty: 3 x A4	
		TUDU: viz. příloha A.	
		Smluvní datum zpracování: 31.8.2025	
Označení investora:		Stupeň dokumentace: Část:	
S 6 3 1 7 0 0 0 6 3		P D P S - D 2 1 2 X	
		Objekt: S O I 3 I 2 0 1	
		Podobjekt: X X	
		Příloha: 2 - 0 3 1 - 0 0	
		Revize:	