


ČÁST 3 km 4,00
PŘELOŽKA PLYNOVODU STPE50
SDR 11, PE 100 RC 63x5,8 mm, PN16, dl.20,0m

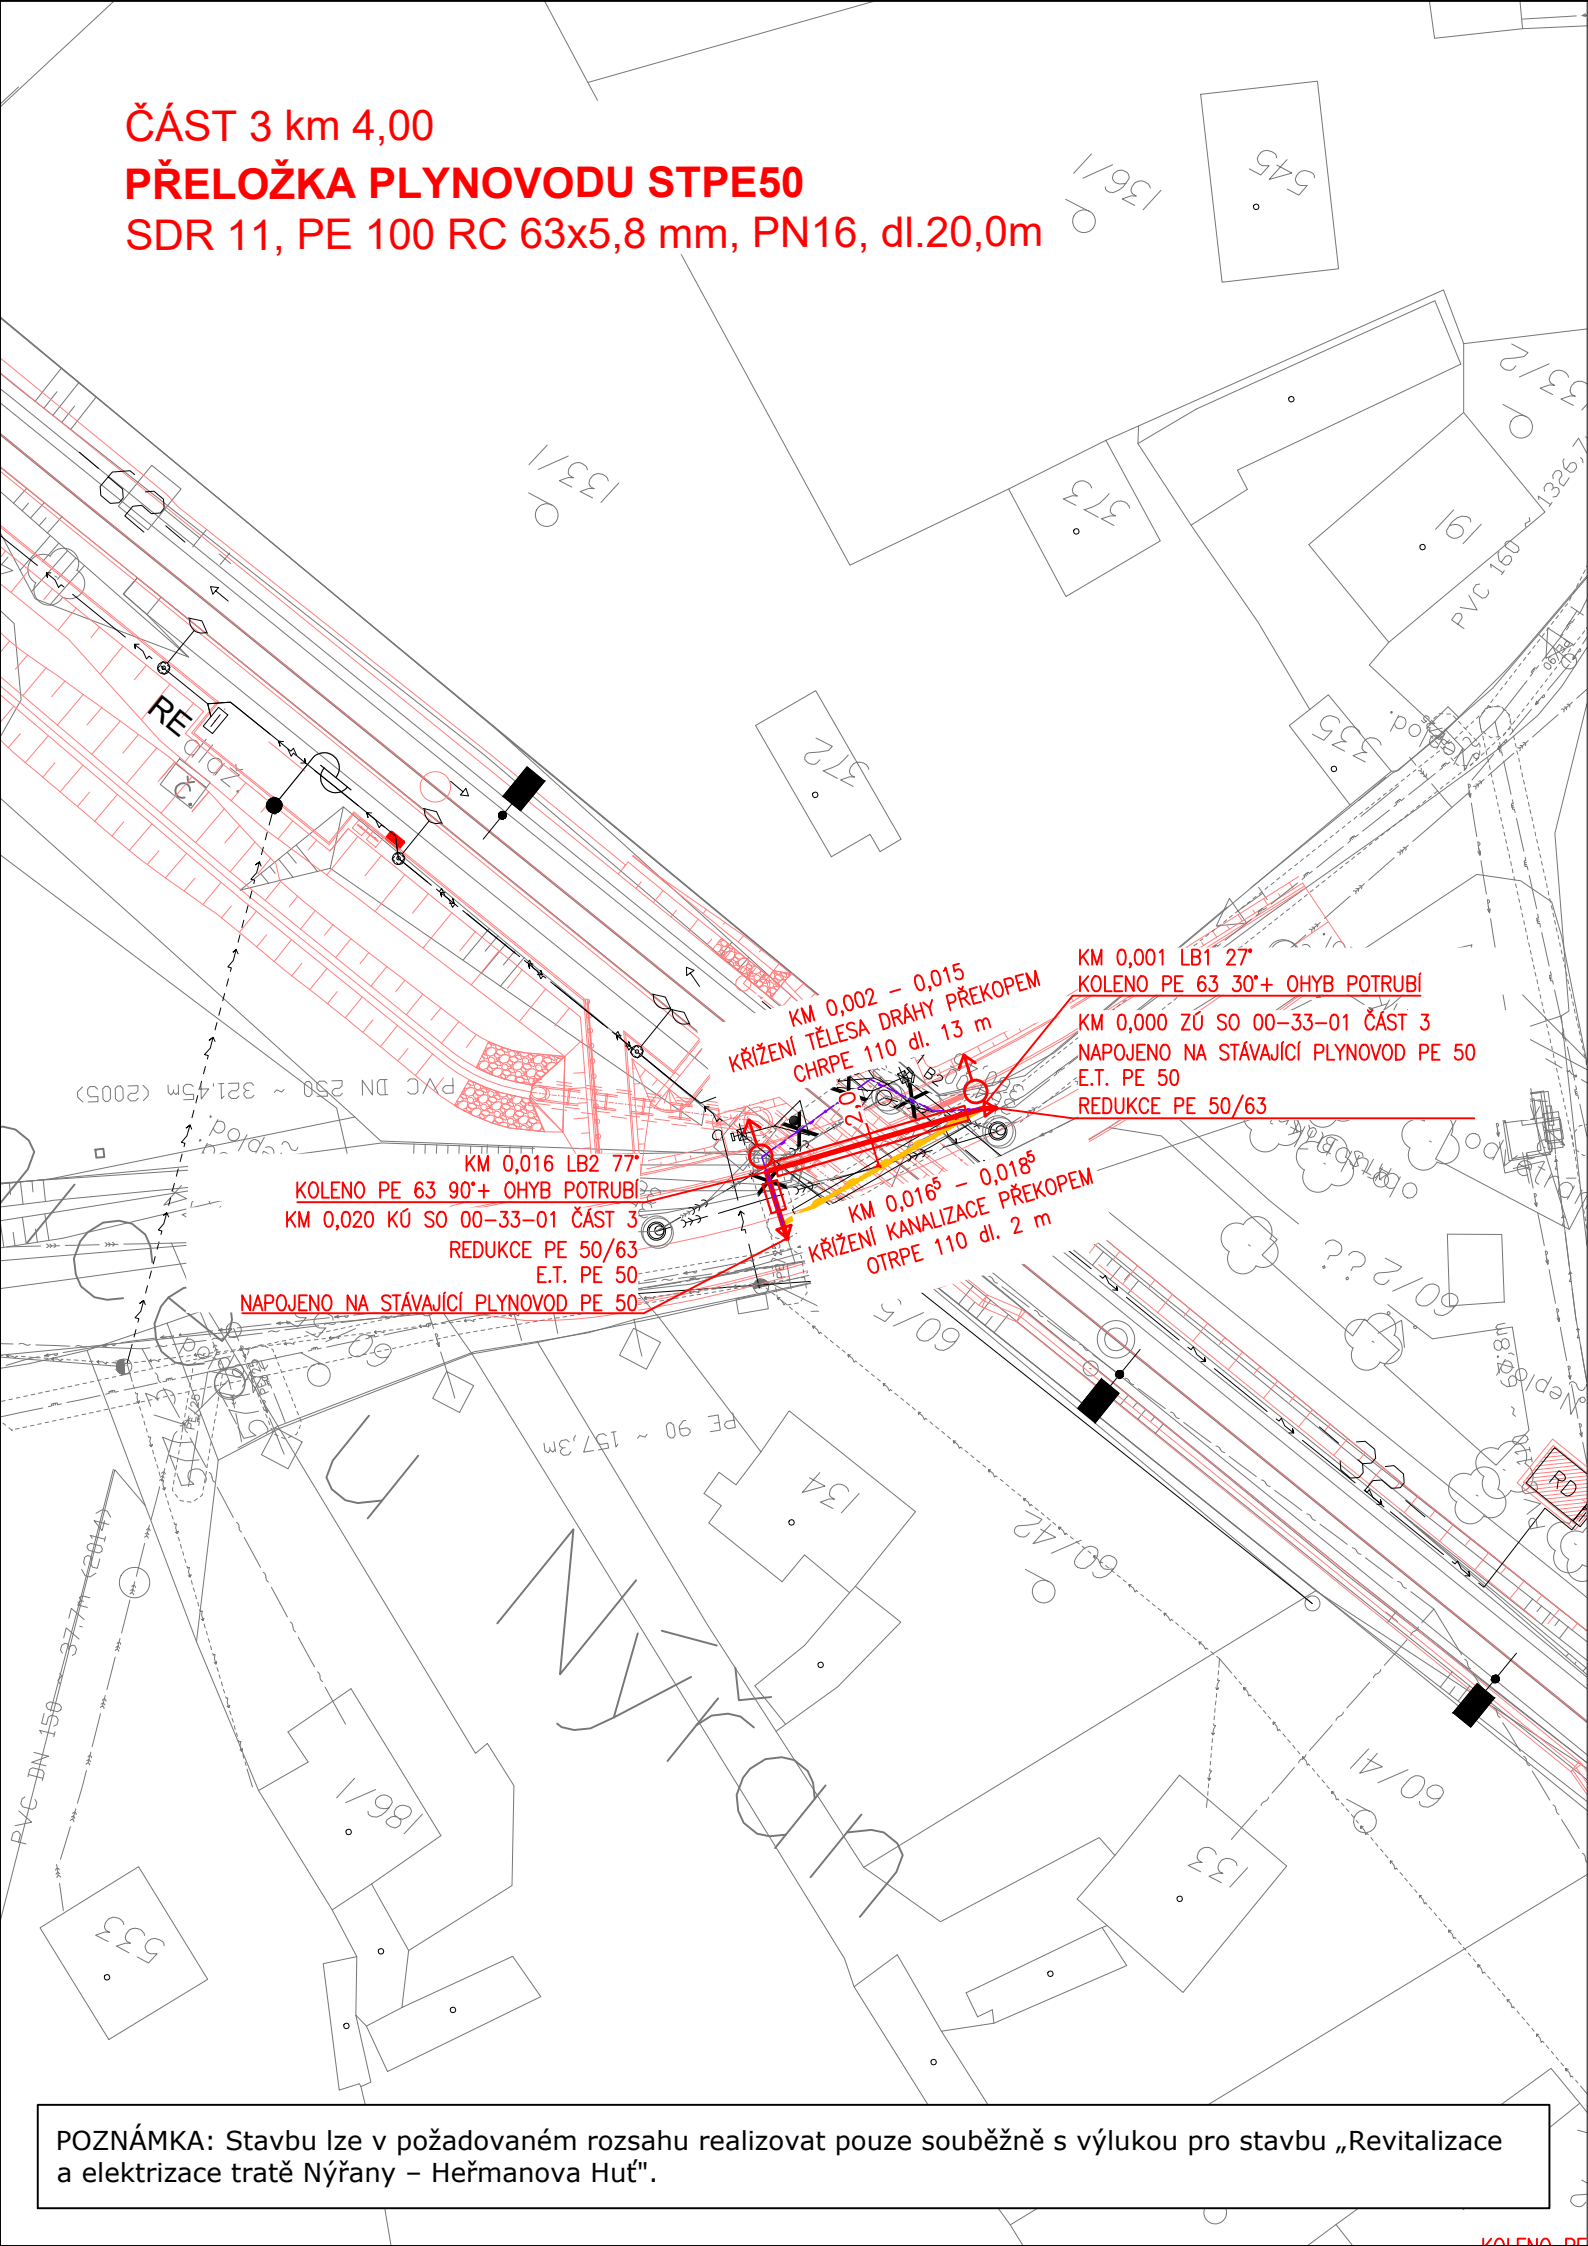

POZNÁMKA: Stavbu lze v požadovaném rozsahu realizovat pouze souběžně s výlukou pro stavbu „Revitalizace a elektrizace tratě Nýřany – Heřmanova Huť“.

Jiná ověření:		Paré:	
Orientační schéma: 		Razítko oprávněné osoby:	
Revize:		Datum:	
000		31.8.2025	
Popis:		Kontroloval:	
Definitivní odevzdání		Ing. Jiří Pelc	
Stavebník/Investor:		Správa železnic, státní organizace	
Adresa:		Dlážděná 1003/7, 110 00 Praha 1	
Zástupce investora:		Stavební správa západ	
Adresa:		Ke Štvanici 656/3, 186 00 Praha 8	
Zhotovitel díla:		SUDOP BRNO, spol. s r.o.	
Adresa:		Kounicova 26, 602 00 Brno	
Kontakt:		T: +420 972 625 804 E: sudop@sudop-brno.cz	
Zhotovitel části/objektu:		GAsAG, spol. s r.o.	
Adresa:		V Újezdech 559/2, 621 00 Brno	
Kontakt:		T: +420 541 227 628 E: gasag@gasag.cz	
Hlavní projektant (HIP):		Ing. Jiří Pelc	
Specialista:		Ing. Petr Štrýncl	
Název stavby/akce:	Revitalizace a elektrizace trati Nýřany - Heřmanova Huť		Označení investora: S631700063
Název části:	Potrubní vedení plynovod		Zakázka: 22067-01
Název objektu/díle části:	Přeložka a ochrana plynovodů		Označení části: D.2.1.6.3
Název přílohy:	Situace SO 00-33-01		Označení objektu/komplexu: SO 00-33-01
Název díle části přílohy:	ČÁST 3		Číslo přílohy (typ/pořadí): 2. 004
Odpovědný projektant:	Zpracovatel přílohy:	Měřítko:	Stupeň dokumentace:
Ing. Petr Štrýncl	Ing. arch. M. Kabát	1:500	PDPS
Kraj:	Katastrální území:	Formáty:	Smluvní datum zpracování:
Plzeňský	viz. příloha A.	2x A4	31.8.2025
TUDU: viz. příloha A.			
Označení investora:			
Stupeň dokumentace:			
Objekt:			
Podobjekt:			
Příloha:			
Revize:			
5 6 3 1 7 0 0 0 6 3 - P D P S - D 2 1 6 3 - 5 0 0 0 3 3 0 1 - - - 2 - 0 0 4 - 0 0 0			