


ČÁST 4 PŘELOŽKA PLYNOVODU STPE90 V KM 4,10

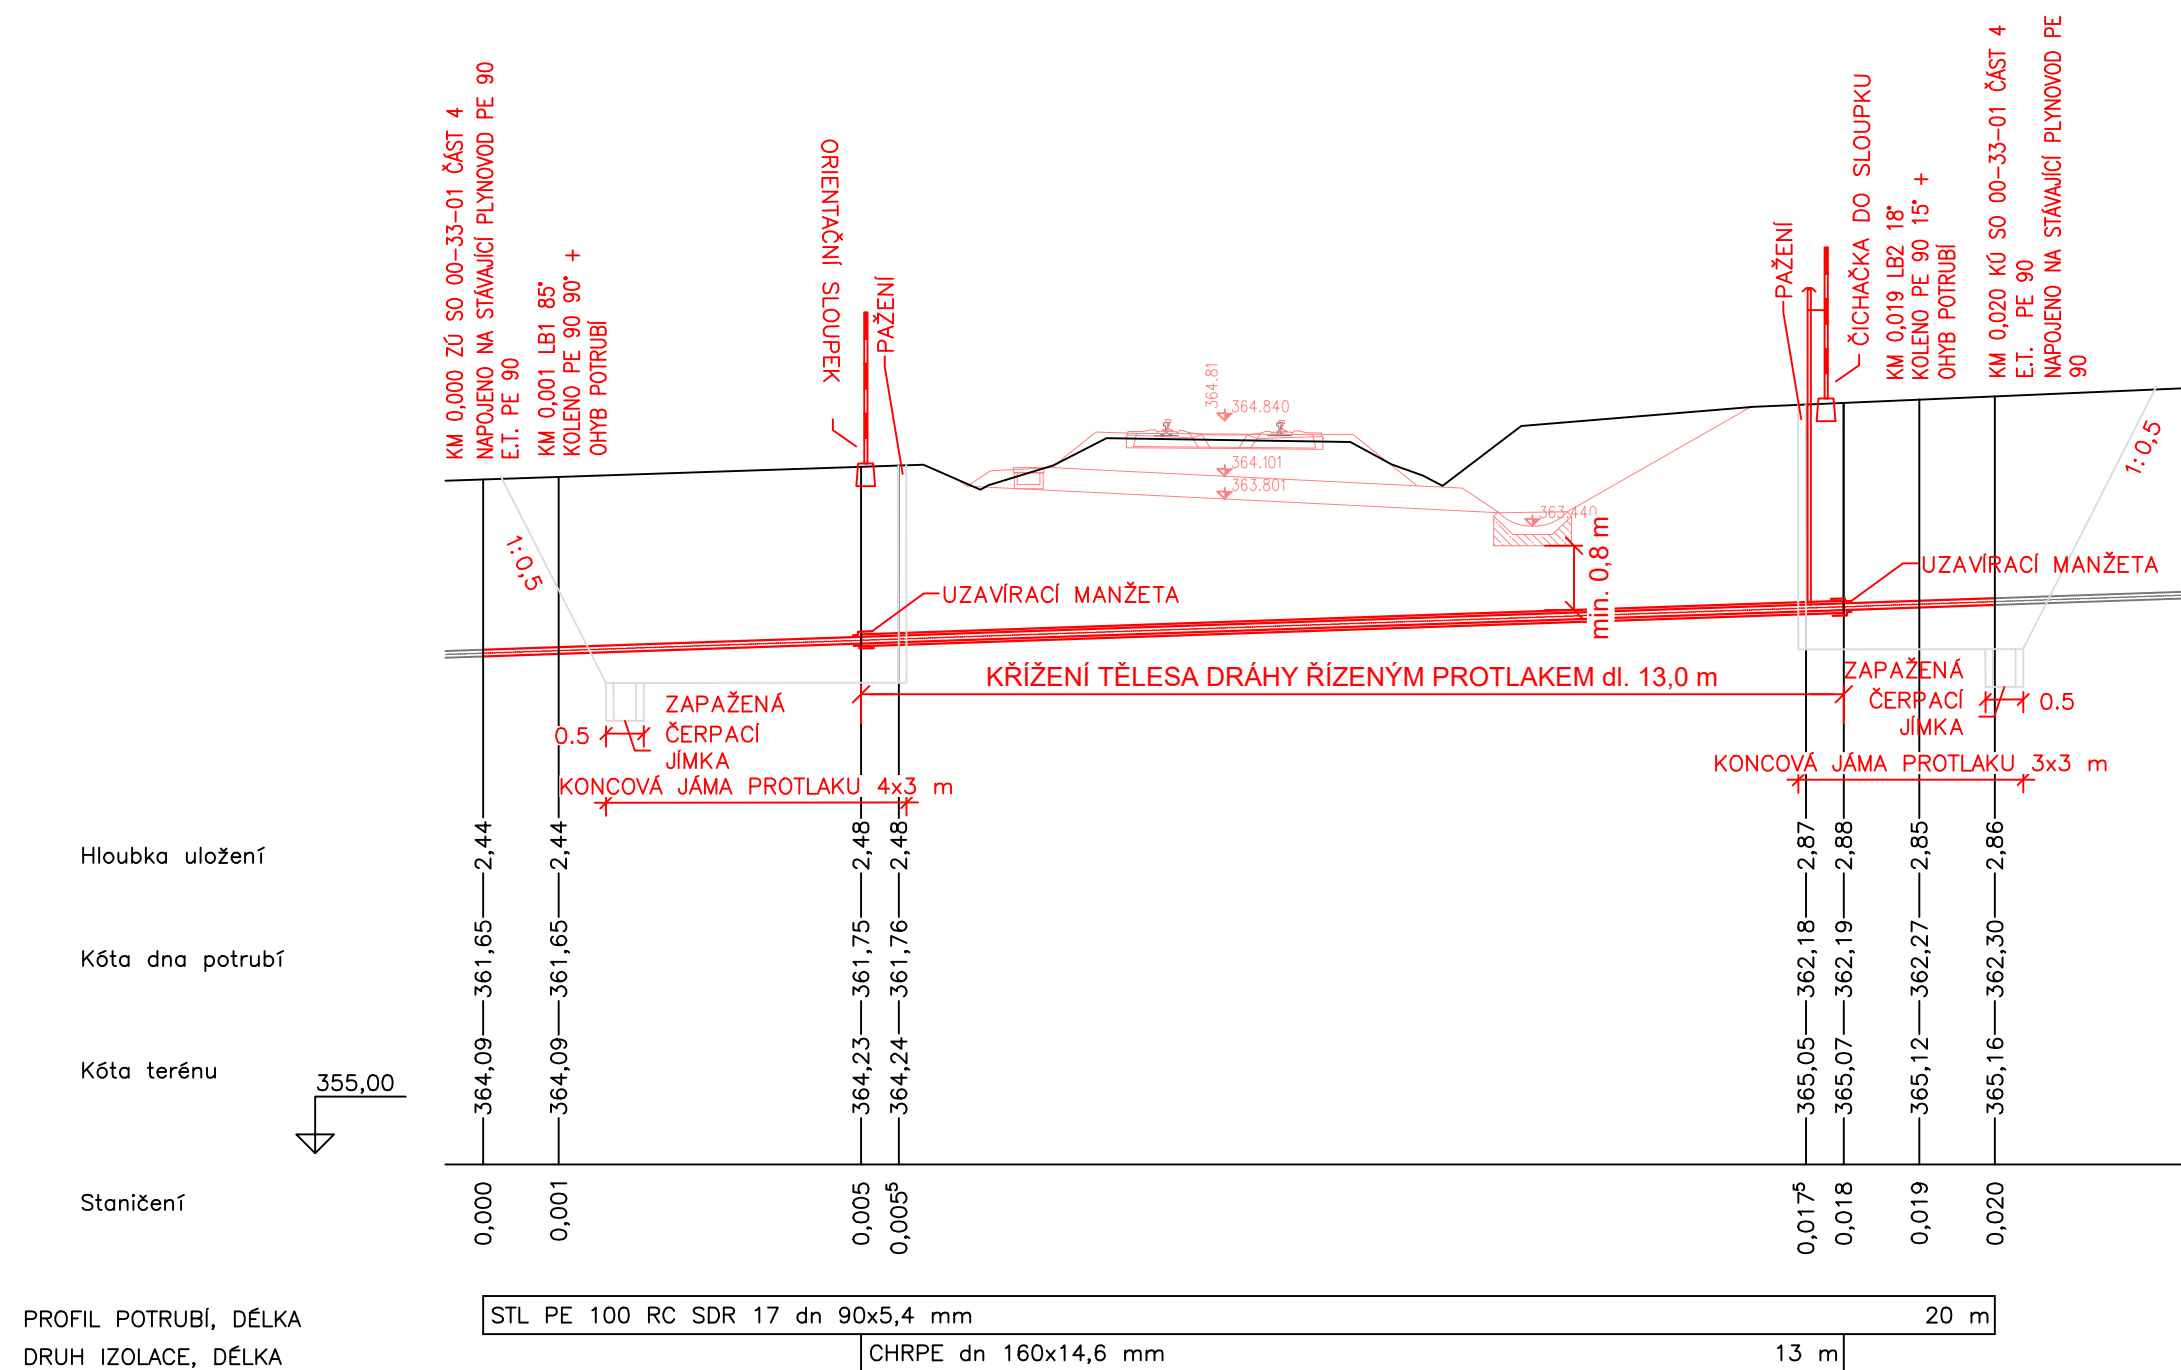

POZNÁMKA: Stavbu lze v požadovaném rozsahu realizovat pouze souběžně s výlukou pro stavbu „Revitalizace a elektrizace tratě Nýřany – Heřmanova Huť“.

Jiná ověření:		Paré:	
<div>Orientační schéma: </div>		Razítko oprávněné osoby:	
Revize:		Datum:	
000	31.8.2025	Definitivní odevzdání	
Kontroloval:		Ing. Jiří Pelc	
Stavebník/Investor:		Správa železnic, státní organizace	
Adresa:		Dlážděná 1003/7, 110 00 Praha 1	
Zástupce investora:		Stavební správa západ	
Adresa:		Ke Štvanici 656/3, 186 00 Praha 8	
Zhotovitel díla:		SUDOP BRNO, spol. s r.o.	
Adresa:		Kounicova 26, 602 00 Brno	
Kontakt:		T: +420 972 625 804 E: sudop@sudop-brno.cz	
Zhotovitel části/objektu:		GASAG, spol. s r.o.	
Adresa:		V Újezdech 559/2, 621 00 Brno	
Kontakt:		T: +420 541 227 628 E: gasag@gasag.cz	
Hlavní projektant (HIP):		Ing. Jiří Pelc	
Specialista:		Ing. Petr Štrýncl	
Název stavby/akce:		Revitalizace a elektrizace trati Nýřany - Heřmanova Huť	
Název části:		Potrubní vedení plynovod	
Název objektu/díle části:		Přeložka a ochrana plynovodů	
Název přílohy:		Detail SO 00-33-01 v místě křížení železnice	
Název díle části přílohy:		ČÁST 4	
Odpovědný projektant:		Zpracovatel přílohy:	
Ing. Petr Štrýncl		Ing. arch. M. Kabát	
Kraj:		Katastrální území:	
Plzeňský		viz. příloha A.	
Měřítko:		Formáty:	
1:100		3x A4	
TUDU:		Smluvní datum zpracování:	
viz. příloha A.		31.8.2025	
Označení investora:		S631700063	
Zakázka:		22067-01	
Označení části:		D.2.1.6.3	
Označení objektu/komplexu:		SO 00-33-01	
Číslo přílohy (typ/pořadí):		2. 012	
Stupeň dokumentace:		PDPS	
Označení investora:		S 6 3 1 7 0 0 0 0 6 3	
Stupeň dokumentace:		Část: P D P S	
Objekt:		S 0 0 0 0 3 3 0 1	
Podobjekt:		-	
Příloha:		2	
Revize:		0 0 0 0	