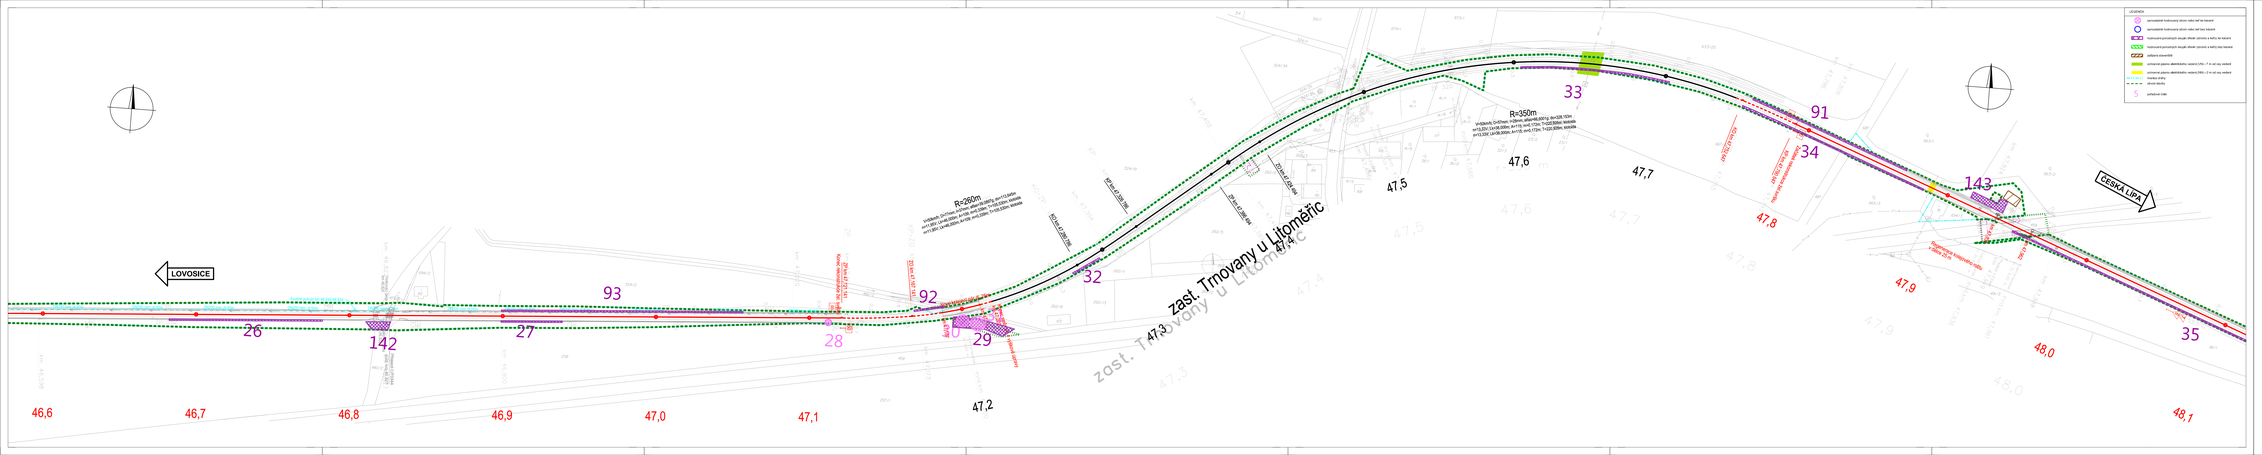

Doplňující údaje :

Pro IKP Consulting Engineers, s.r.o. zpracoval:
Ing. Martin Černý, DiS.
Osvobození 859/21
412 01 Litoměřice

Rev.	Datum	Popis	Zpracoval	Kontroloval	Schválil
1	31.10.2014	zapracování připomínek	Ing.Černý DiS. v.r.	Ing. Hampíková v.r.	Ing. Hampíková v.r.
0	16.6.2014	1. vydání	Ing.Černý DiS. v.r.	Ing. Bednář v.r.	Ing. Bednář v.r.

Objednatel:
Správa železniční dopravní cesty, státní organizace
Dlážděná 1003/7, 110 00 Praha 1

Kontaktní pracoviště:
Správa železniční dopravní cesty, státní organizace
Stavební správa západ, Sokolovská 278/1955, 190 00 Praha 9

Zhotovitel:
IKP Consulting Engineers, s.r.o.
Jankovcova 1037/49, Classic 7 - budova C, 170 00 Praha 7
tel: +420 255 733 111, fax: +420 255 733 605
e-mail: info@ikpce.com, http: www.ikpce.com

H-PRO spol. s r.o.
Dukla 39, 400 01 Ústí nad Labem
tel: +420 475 210 726, fax: +420 475 210 154
e-mail: projekce@h-pro.cz, http: www.h-pro.cz

Vlamont DSP a.s.
Železničářská 1365, 400 03 Ústí nad Labem
tel: +420 475 300 111, fax: +420 475 300 100
e-mail: ustek@vlamontdsp.cz, http: www.vlamontdsp.cz

Soupravia :

Projekt :
Revitalizace trati Lovosice - Česká Lípa

Číslo projektu: 113191
Vedoucí projektu: Ing. J. Bednář
Kraj: Ústecký, Liberecký | MÚ: | Stupeň: PD

Obsah :
B - SOUHRNNÁ ČÁST
B.3 - VLIV STAVBY NA ŽIVOTNÍ PROSTŘEDÍ
B.3 - PŘÍLOHA 001 - DENDROLOGICKÝ PRŮZKUM
Situace stavby km 46,600- km 48,100

Datum : 10/2014
Archiv : -
Formát : 8 x A4
Měřítko : 1 : 1 000
Část : **B.3**
Příloha: **001f**