


Revitalizace trati Lovosice - Česká Lípa

Koordinační situace stavby km 70,6 - 70,7

M 1:1000

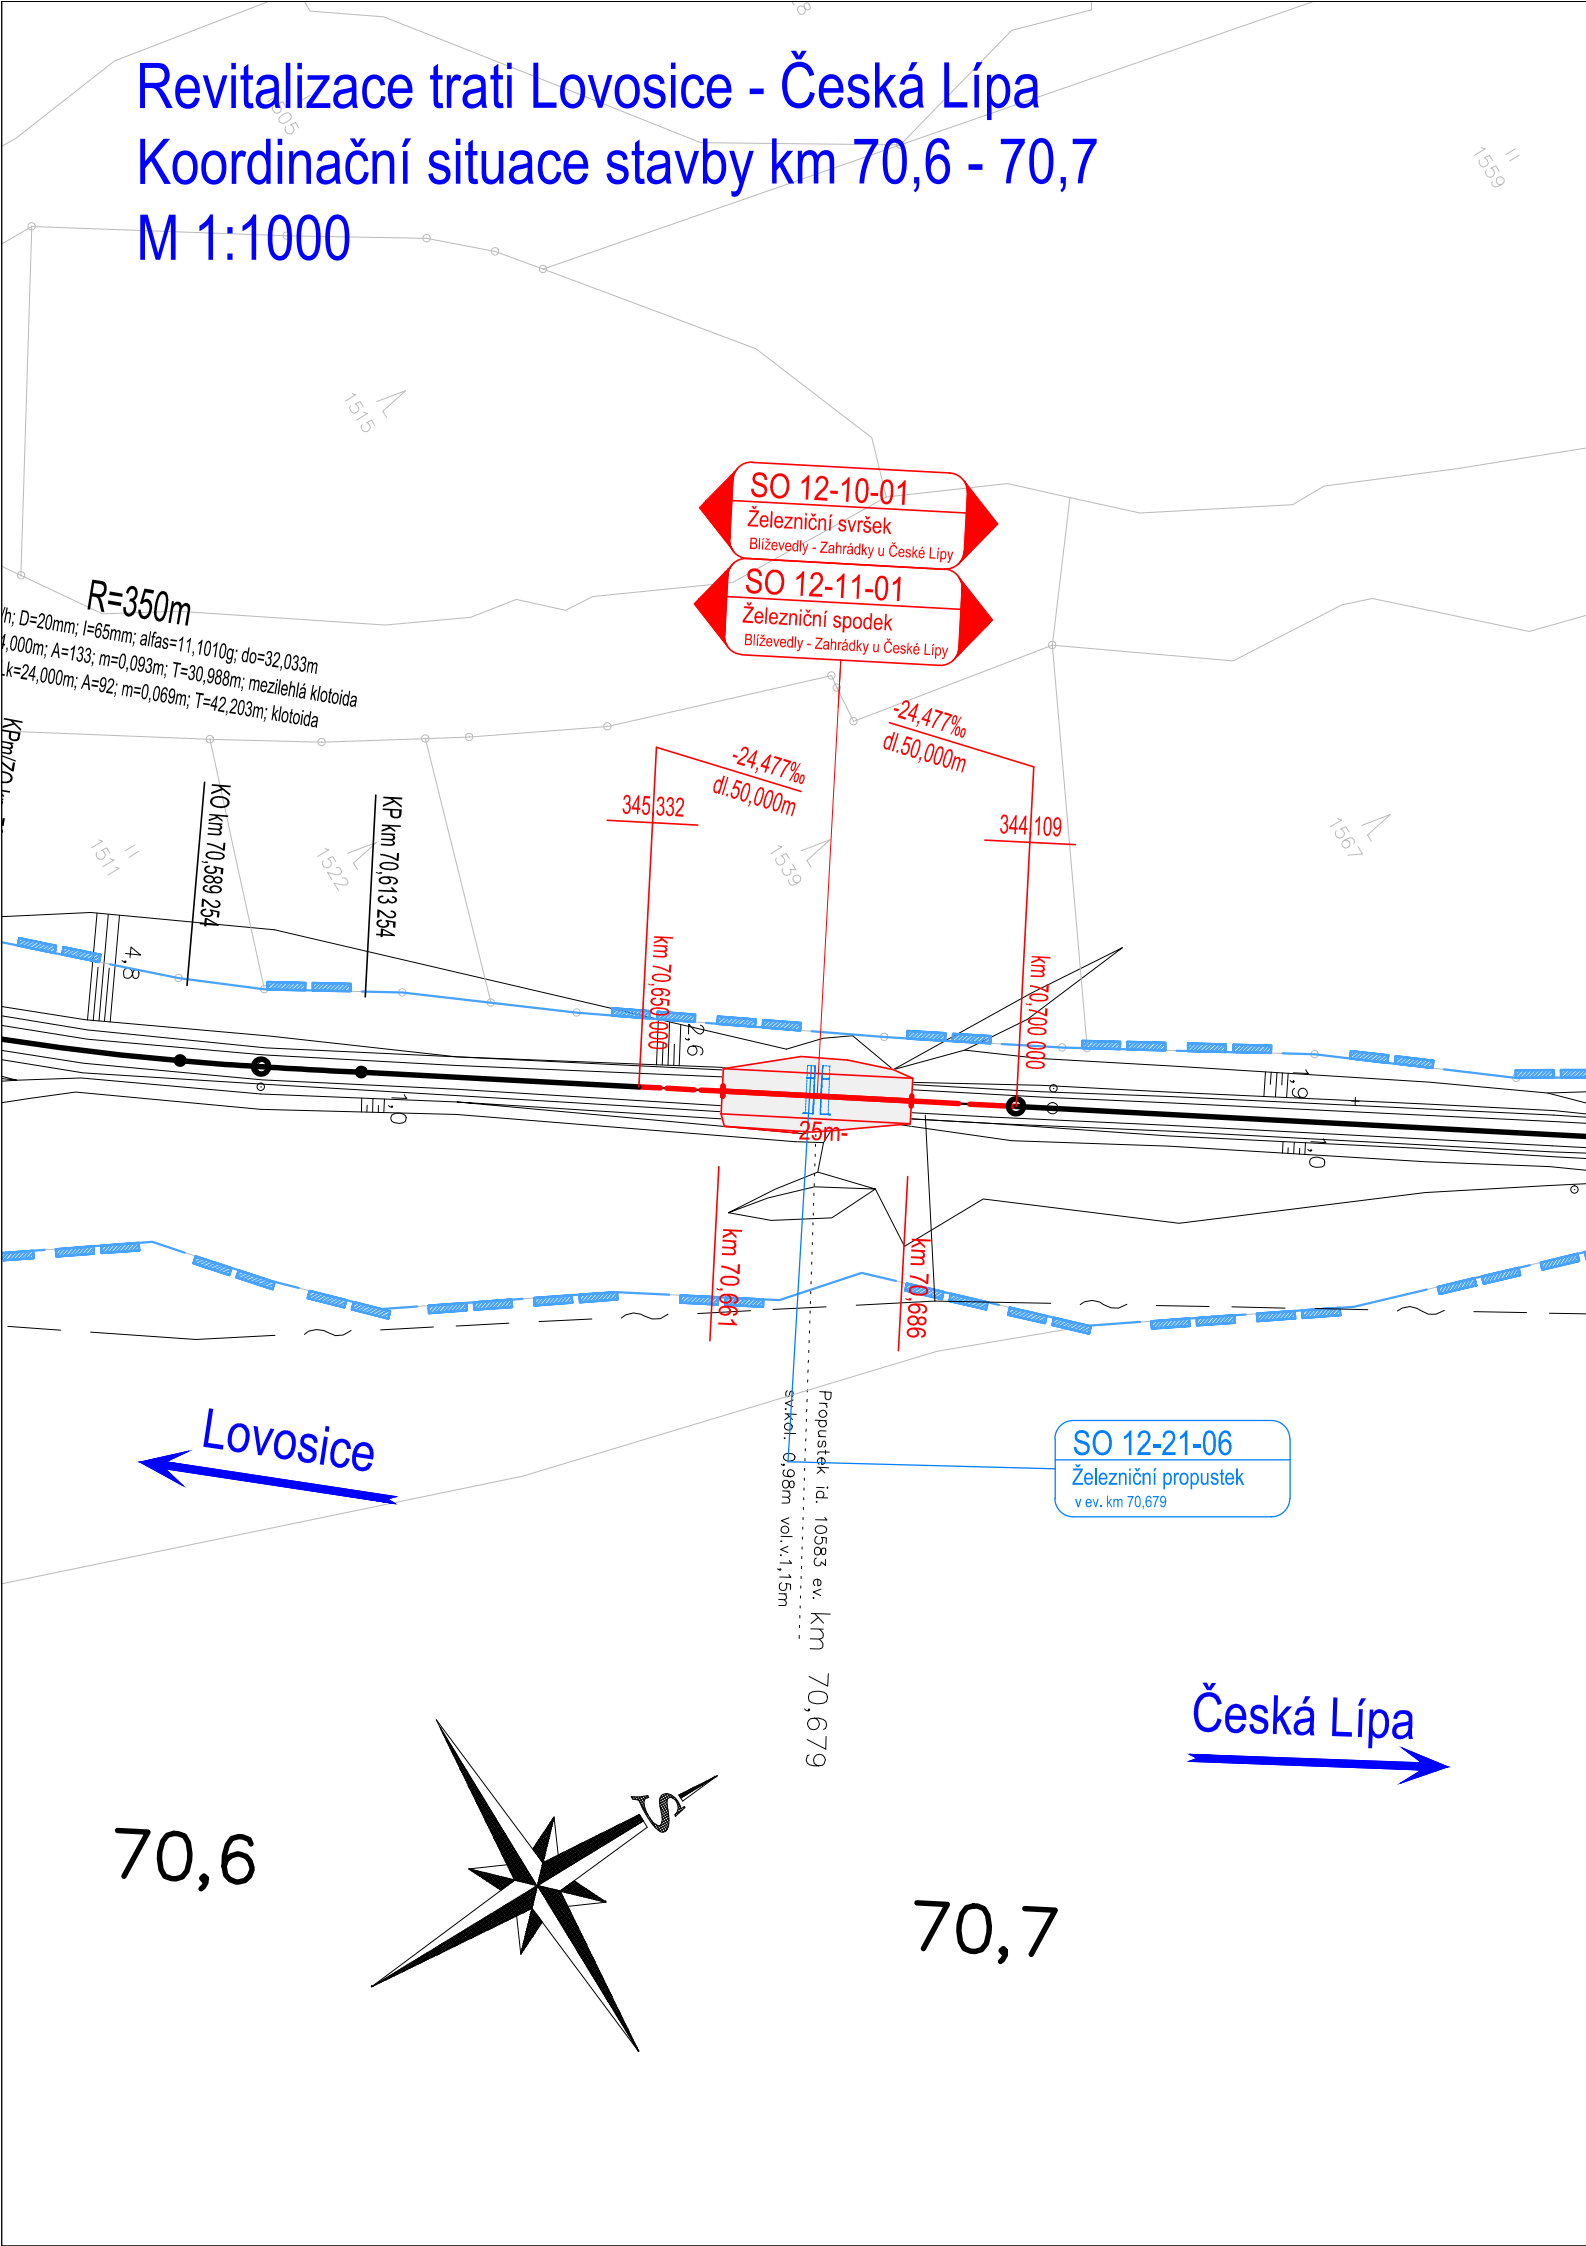

LEGENDA:

- nový železniční svršek a spodek
- směrová a výšková úprava koleje
- rušené koleje
- trativody
- nová poloha zabezpečovacích kabelů
- nová poloha sdělovacích kabelů
- úprava a ochrana sdělovacího vedení
- úprava a ochrana silnoproudých vedení
- úprava a ochrana vedení vodovodu
- úprava a ochrana vedení plynovodu
- úprava a ochrana vedení kanalizace
- úprava a ochrana vedení teplovodu
- obvod stavby
- obvod staveniště
- dočasný zábor
- trvalý zábor
- věcné břemeno
- zařízení staveniště
- přístupy na staveniště
- vsakovací objekt

LEGENDA PLOCH:

- pozemní komunikace
- mostní objekty
- pozemní objekty
- nástupiště
- zařízení staveniště (ZS)
- železniční přejezdy
- rekonstrukce komunikace
- železniční spodek
- demolice

LEGENDA STÁVAJÍCÍCH SÍTÍ:

- kanalizace
- zabezpečovací kabel - pozemní
- sdělovací kabel - pozemní
- sdělovací kabel - nadzemní
- silnoproudý kabel vn - pozemní
- silnoproudý kabel vn - nadzemní
- slaboproudý kabel nn - pozemní
- slaboproudý kabel nn - nadzemní
- plynovod
- vodovod
- tepluvod

LEGENDA STÁVAJÍCÍ SITUACE:

- stáv. koleje
- stávající (stav) situace
- hranice drážního pozemku
- katastr







Operační program
Doprava



Evropská unie
Investice do vaší budoucnosti
Fond soudržnosti

AKTUALIZACE 08/2017 - po připomínkách

				číslo soupravy
-	-	-	-	
č. změny	datum	popis a zdůvodnění	podpis	

<div><div></div><div>STRABAG</div><div></div></div>			STRABAG Rail a.s. Železničářská 1385/29 400 03 Ústí nad Labem - Střekov tel.: +420 475 300 111 e-mail: projekt.ul@strabag.com			Investor: <div> Správa železniční dopravní cesty</div>	
Odpov. projektant stavby Ing. David Růža 		Odpov. projektant PS, SO, části Ing. Tomáš Chaloupka 		Kontroloval Ing. Tomáš Chaloupka 		Vypracoval 	
Ing. David Růža		Ing. Tomáš Chaloupka		Ing. Tomáš Chaloupka		Andrea Chmelíková, DiS.	
Stavba Revitalizace trati Lovosice - Česká Lípa						Místo stavby: Lovosice - Česká Lípa	
						Stupeň	PD
Objekt Koordinační situace stavby						Datum	08/2017
						Formát	3xA4
Příloha Situace km 70,6 - 70,7						Měřítko	1:1000
						Část C.2	Příloha 21