


Revitalizace trati Lovosice - Česká Lípa

Koordinační situace stavby km 71,9 - 72,0

M 1:1000

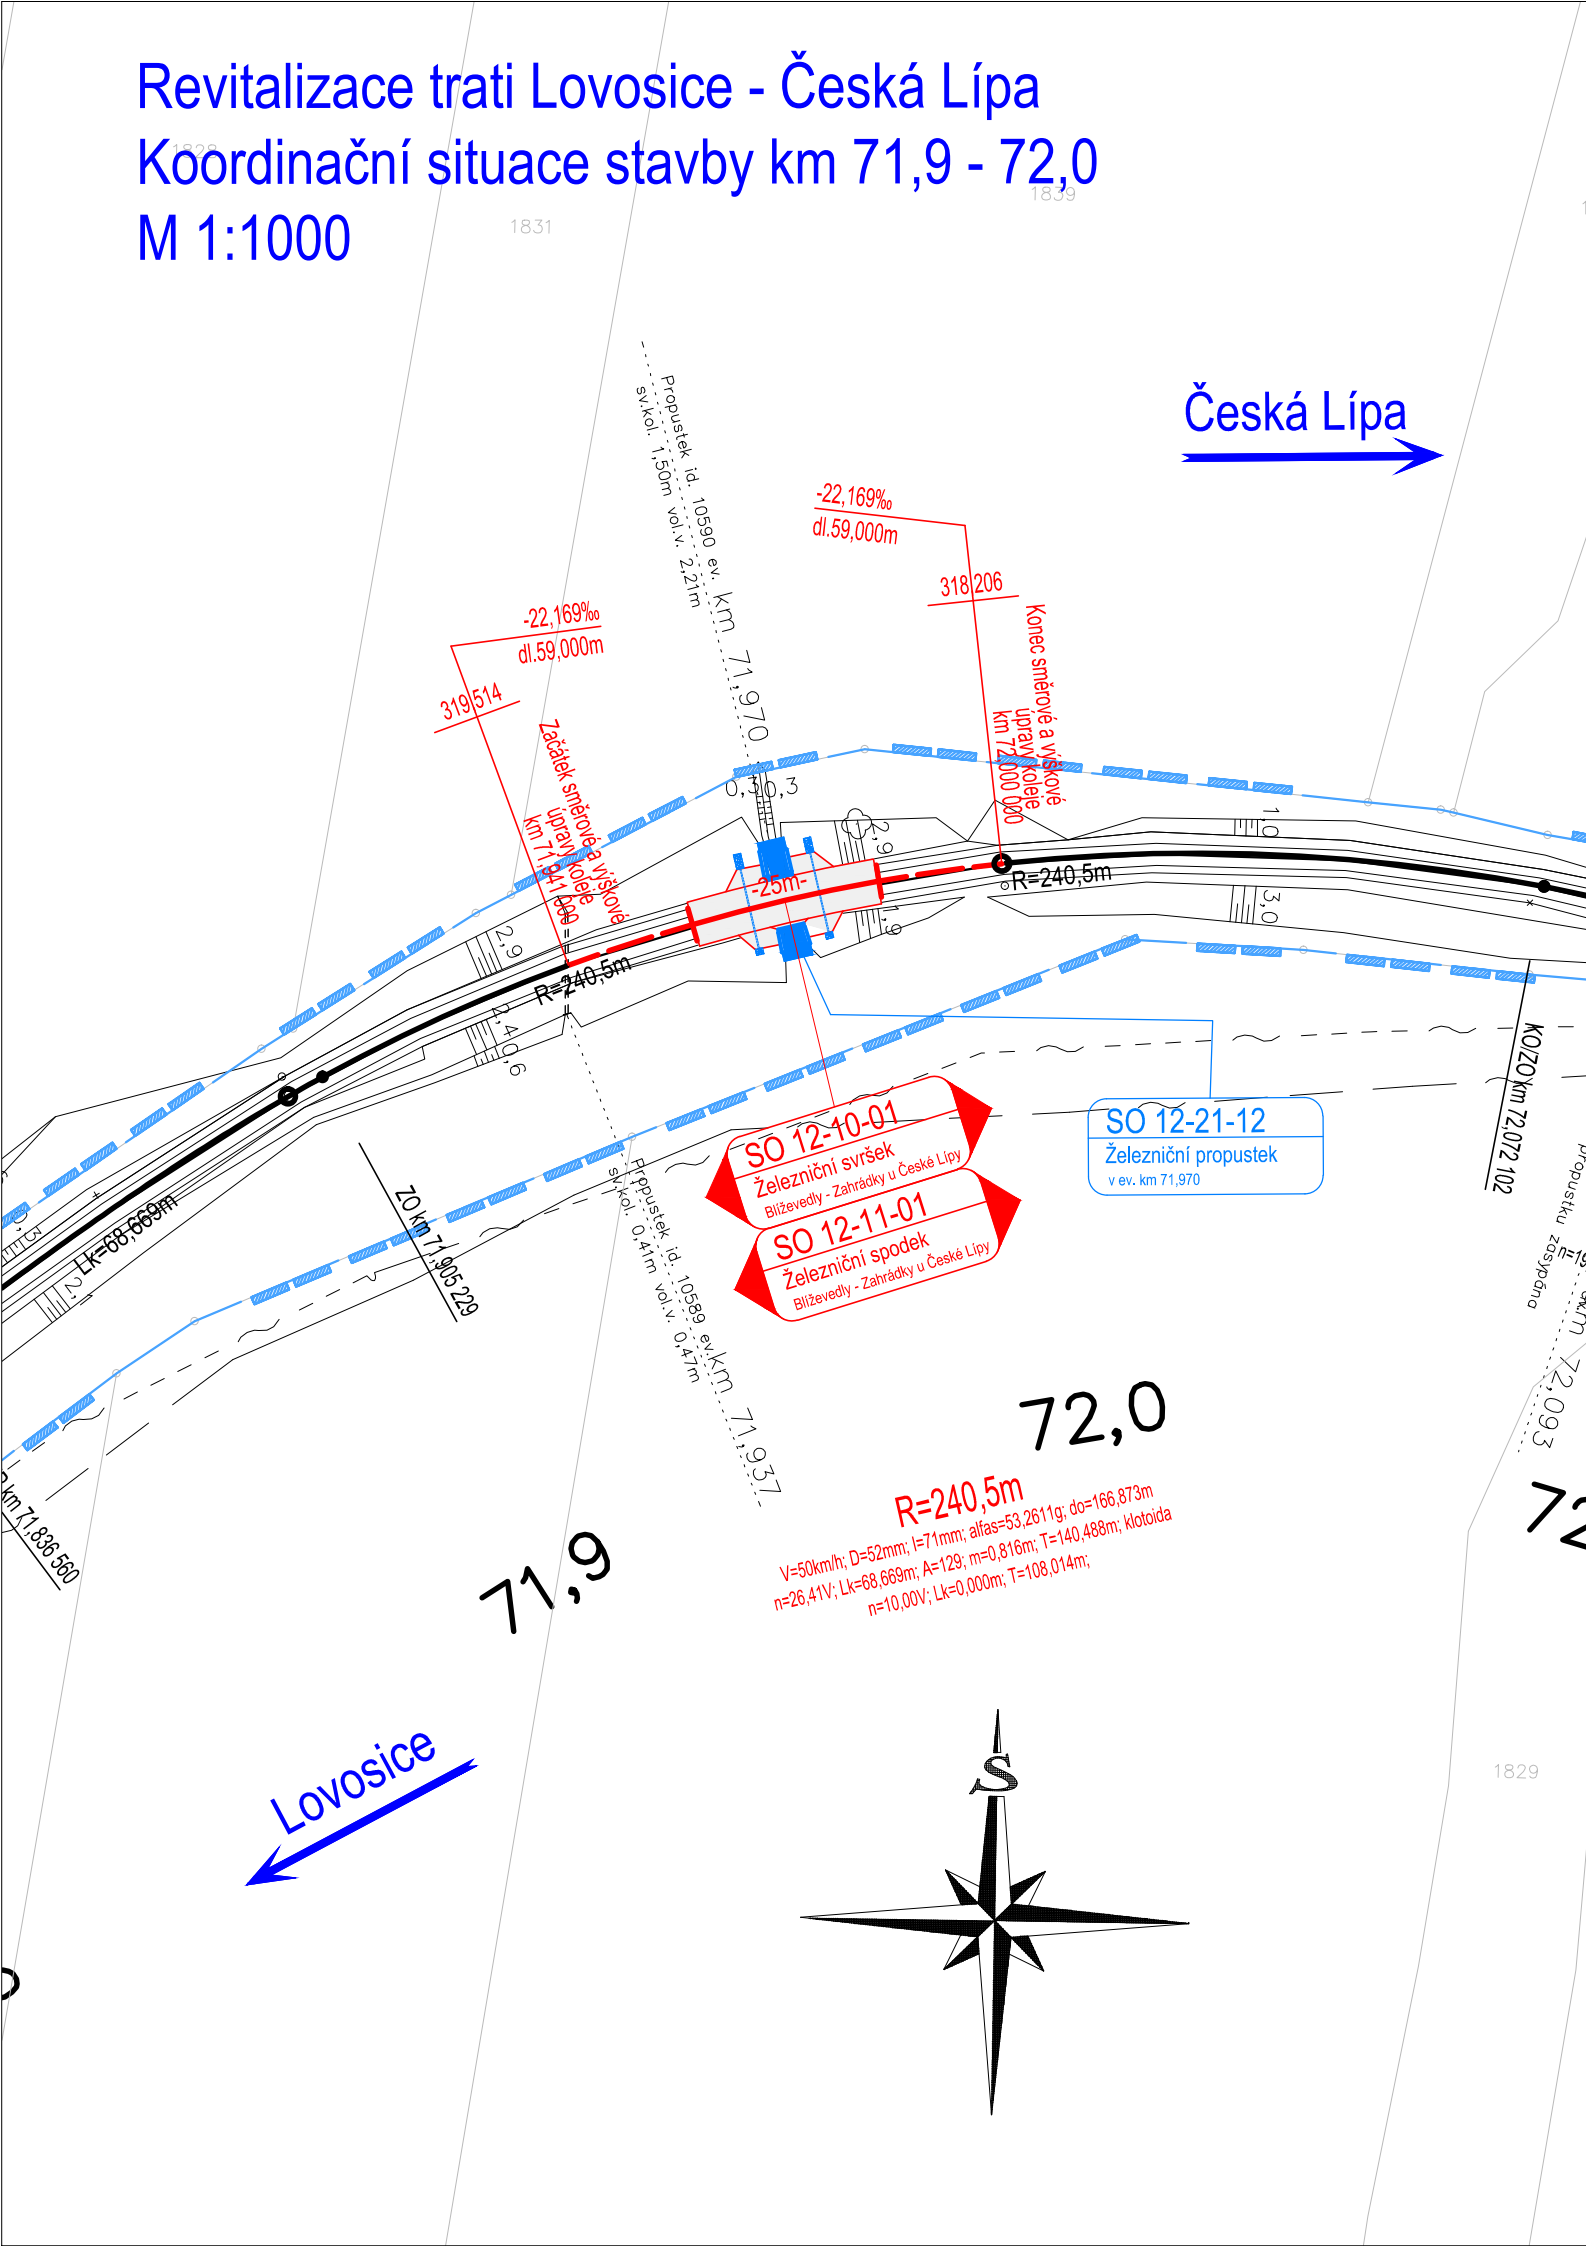

LEGENDA:

- nový železniční svršek a spodek
- směrová a výšková úprava koleje
- rušené koleje
- trativody
- nová poloha zabezpečovacích kabelů
- nová poloha sdělovacích kabelů
- úprava a ochrana sdělovacího vedení
- úprava a ochrana silnoproudých vedení
- úprava a ochrana vedení vodovodu
- úprava a ochrana vedení plynovodu
- úprava a ochrana vedení kanalizace
- úprava a ochrana vedení teplovodu
- obvod stavby
- obvod staveniště
- dočasný zábor
- trvalý zábor
- věcné břemeno
- zařízení staveniště
- přístupy na staveniště
- vsakovací objekt

LEGENDA PLOCH:

- pozemní komunikace
- mostní objekty
- pozemní objekty
- nástupiště
- zařízení staveniště (ZS)
- železniční přejezdy
- rekonstrukce komunikace
- železniční spodek
- demolice

LEGENDA STÁVAJÍCÍCH SÍTÍ:

- kanalizace
- zabezpečovací kabel - pozemní
- sdělovací kabel - pozemní
- sdělovací kabel - nadzemní
- silnoproudý kabel vn - pozemní
- silnoproudý kabel vn - nadzemní
- slaboproudý kabel nn - pozemní
- slaboproudý kabel nn - nadzemní
- plynovod
- vodovod
- tepluvod

LEGENDA STÁVAJÍCÍ SITUACE:

- stáv. koleje
- stávající (stav) situace
- hranice drážního pozemku
- katastr




Operační program  
Doprava



Evropská unie  
Investice do vaší budoucnosti  
Fond soudržnosti

AKTUALIZACE 08/2017 - po připomínkách

				číslo soupravy
-	-	-	-	
č. změny	datum	popis a zdůvodnění	podpis	

<b>STRABAG</b>			<b>STRABAG Rail a.s.</b>		Investor:	
			Železničářská 1385/29 400 03 Ústí nad Labem - Střekov tel.: +420 475 300 111 e-mail: projekt.ul@strabag.com			
Odpov. projektant stavby		Odpov. projektant PS, SO, části		Kontroloval		
Ing. David Růža		Ing. Tomáš Chaloupka		Ing. Tomáš Chaloupka		
Stavba		Revitalizace trati Lovosice - Česká Lípa		Vypracoval		
				Andrea Chmelíková, DiS.		
Objekt		Koordinační situace stavby		Místo stavby:		
				Lovosice - Česká Lípa		
Příloha		Situace km 71,9 - 72,0		Stupeň		
				PD		
				Datum		
				08/2017		
				Formát		
				3xA4		
				Měřítko		
				1:1000		
				Část		
				C.2		
				Příloha		
				23		