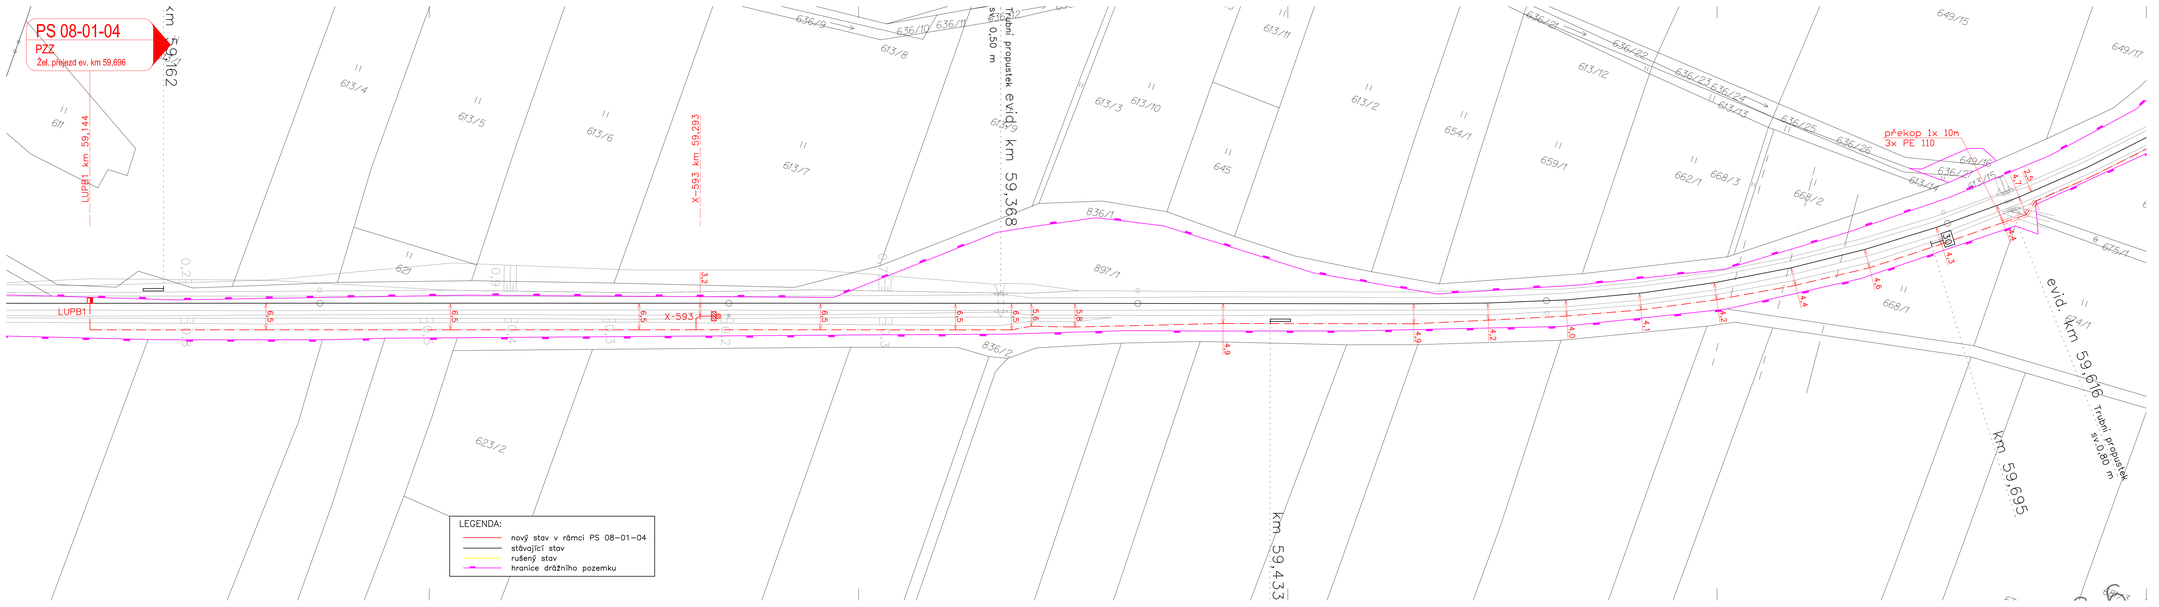

Operační program Doprava

Evropská unie
Investice do vaší budoucnosti
Fond soudržnosti

AKTUALIZACE 08/2017 - po připomínkách

č. změny	datum	popis a zdůvodnění	podpis	číslo soupravy
-	-	-	-	

Odpov. projektant stavby
Ing. David Ruža

STRABAG Rail a.s.
Železničářská 1385/29
400 03 Ústí nad Labem - Střekov
tel.: +420 475 300 111
e-mail: projekt.ul@strabag.com

Stavba

Revitalizace trati Lovosice - Česká Lípa

Investor: SŽDC

Stupeň	PD
Datum	08/2017

Autorizovaný projekt.	Vedoucí projektu	Technický projektant	Dokladový projektant	Projekční kancelář:
Ing. Josef Hrnčíř	Ing. Josef Hrnčíř	Tomáš Škubal	-	KIA TECHNIKA s.r.o. Klatovská 1920/63, 301 00 Plzeň

Kraj: Ústecký, Liberecký — Stavební úřad: DÚ Praha

Objednatel: SŽDC, s.o., Stavební správa západ, Sokolovská 275/1955, 190 00 Praha 9

IČO: CZ-62618911
tel.: 378 023 411
e-mail: kia@kia-technika.cz
www: http://www.kia-technika.cz
ID datové schránky: fw3g5sh

Název stavby:

"Revitalizace trati Lovosice - Česká Lípa"

PS 08-01-04 Žel. přejezd ev. km 59,696, PZZ

Polohopisný výkres

Číslo zakázky	Z17-002
Datum	08/2017
Účel	PD
Počet listů	6x A4
Číslo výkresu	**0101**