




Operační program
Doprava



Evropská unie
Investice do vaší budoucnosti
Fond soudržnosti


RD "LU2"
PZS km 59,696

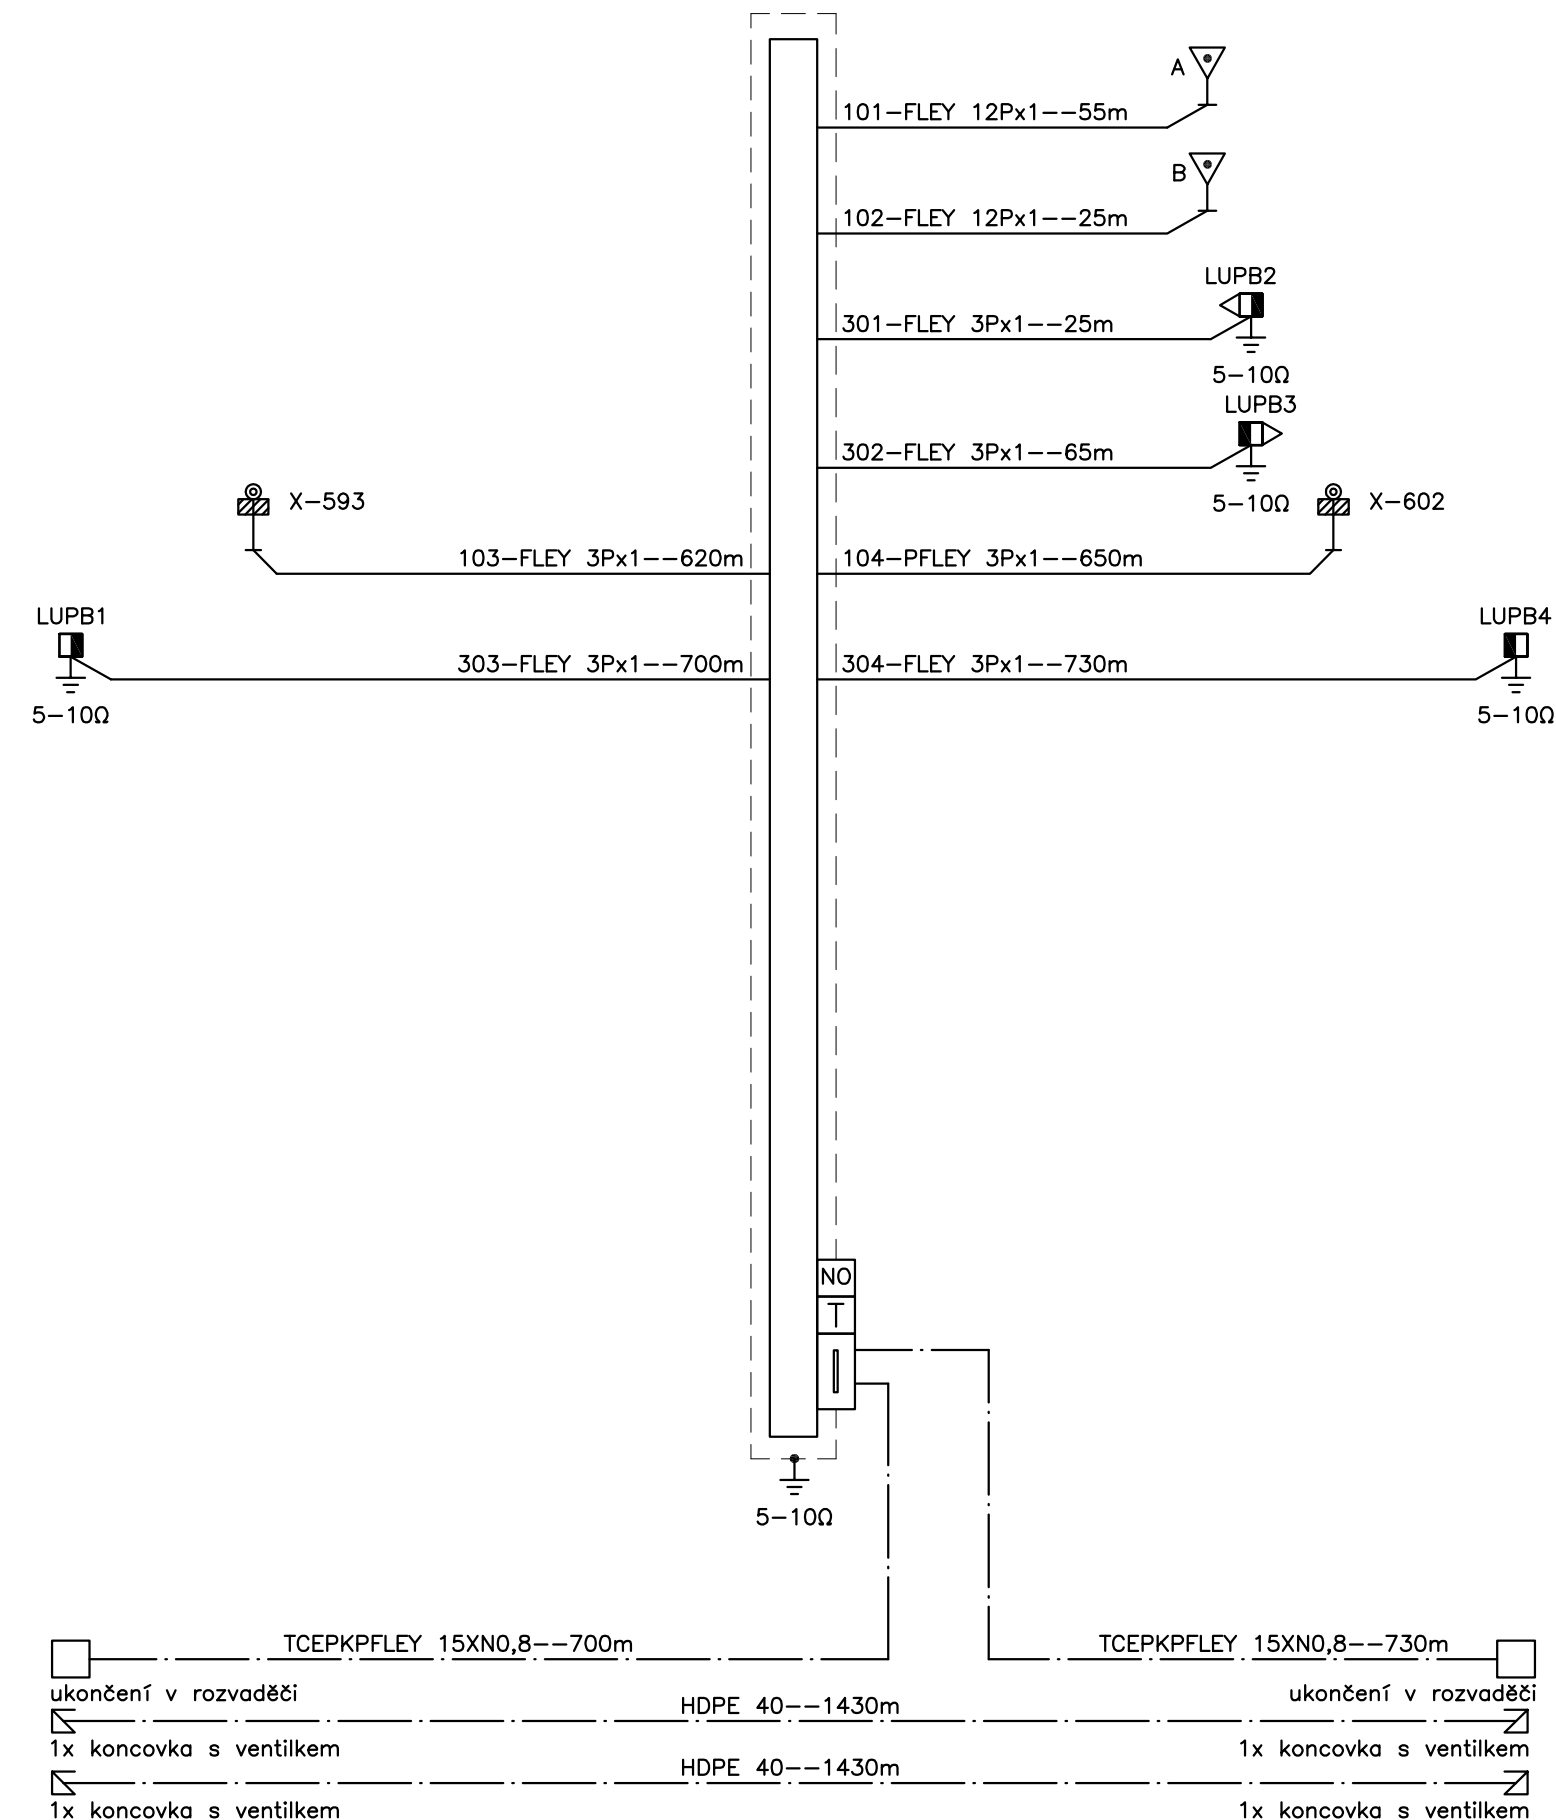

AKTUALIZACE 08/2017 - po připomínkách

			číslo soupravy
č. změny	datum	popis a zdůvodnění	podpis

Odpov. projektant stavby Ing. David Růža		STRABAG Rail a.s. Železničářská 1385/29 400 03 Ústí nad Labem - Střekov tel.: +420 475 300 111 e-mail: projekt.ul@strabag.com
Stavba Revitalizace trati Lovosice - Česká Lípa		Investor: Správa železniční dopravní cesty
Stupeň		PD
Datum		12/2016

Autorizovaný projekt.	Vedoucí projektu	Technický projektant	Dokladový projektant	Projekční kancelář:	
Ing. Josef Hrnčíř	Ing. Josef Hrnčíř	Tomáš Škubal	-	 TECHNIKA s.r.o. Klatovská 100/863, 301 00 Plzeň	
Kraj: Ústecký, Liberecký		Stavební úřad: DÚ Praha		DIČ:	CZ-62618911
Objednatel:		SŽDC, s.o., Stavební správa západ Sokolovská 278/1955, 190 00 Praha 9		tel.:	378 023 411
Název stavby:		"Revitalizace trati Lovosice - Česká Lípa"		e-mail:	kta@kta-technika.cz
PS 08-01-04 Žel. přejezd ev. km 59,696, PZZ				www:	http://www.kta-technika.cz
				ID datové schránky:	fw3g5xh
				Číslo zakázky	Z17-002
				Datum	08/2017
			Účel	PD	
			Počet listů	2x A4	
			Číslo výkresu	1000	