




Operační program
Doprava



Evropská unie
Investice do vaší budoucnosti
Fond soudržnosti

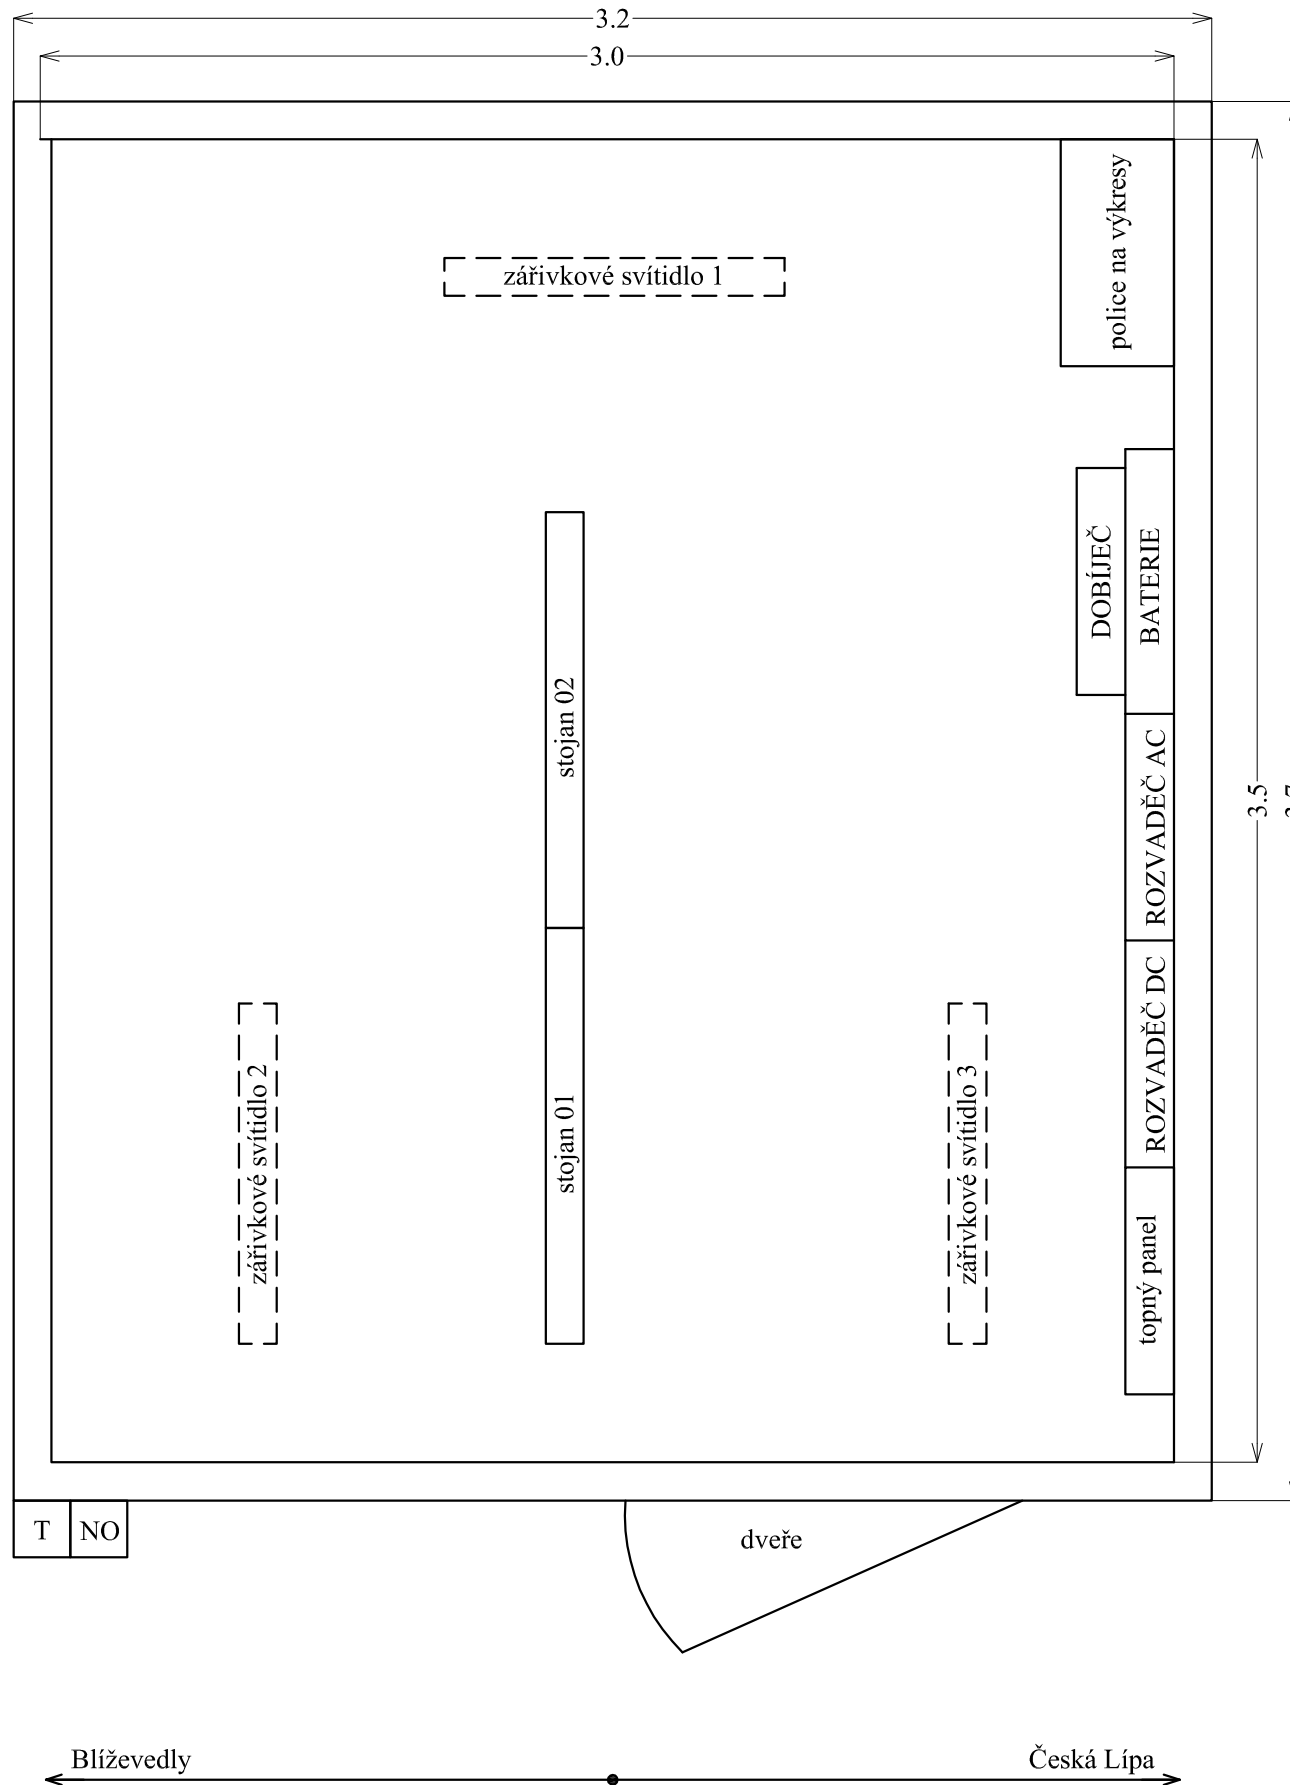

AKTUALIZACE 08/2017 - po připomínkách

č. změny	datum	popis a zdůvodnění	podpis	číslo soupravy
-	-	-	-	

Odpov. projektant stavby Ing. David Růža	 STRABAG	STRABAG Rail a.s. Železničářská 1385/29 400 03 Ústí nad Labem - Střekov tel.: +420 475 300 111 e-mail: projekt.ul@strabag.com
Stavba Revitalizace trati Lovosice - Česká Lípa		Investor: Správa železniční dopravní cesty
Stupeň Datum		PD 08/2017

Autorizovaný projekt. Ing. Josef Hrnčíř	Vedoucí projektu Ing. Josef Hrnčíř	Technický projektant Tomáš Škubal	Dokladový projektant -	Projekční kancelář: TECHNIKA s.r.o. Klatovská 100/863, 301 00 Plzeň DIČ: CZ-62618911 tel.: 378 023 411 e-mail: kta@kta-technika.cz www: http://www.kta-technika.cz ID datové schránky: fw3g5xh
Kraj: Ústecký, Liberecký Objednatel: SŽDC, s.o., Stavební správa západ Sokolovská 278/1955, 190 00 Praha 9 Stavební úřad: DÚ Praha				Číslo zakázky Datum Účel
Název stavby: "Revitalizace trati Lovosice - Česká Lípa" PS 12-01-10 Žel. přejezd ev. km 76,078, PZZ				Z17-002 08/2017 PD
Umístění zařízení v RD				Počet listů Číslo výkresu
				2x A4 0500