




Operační program
Doprava



Evropská unie
Investice do vaší budoucnosti
Fond soudržnosti

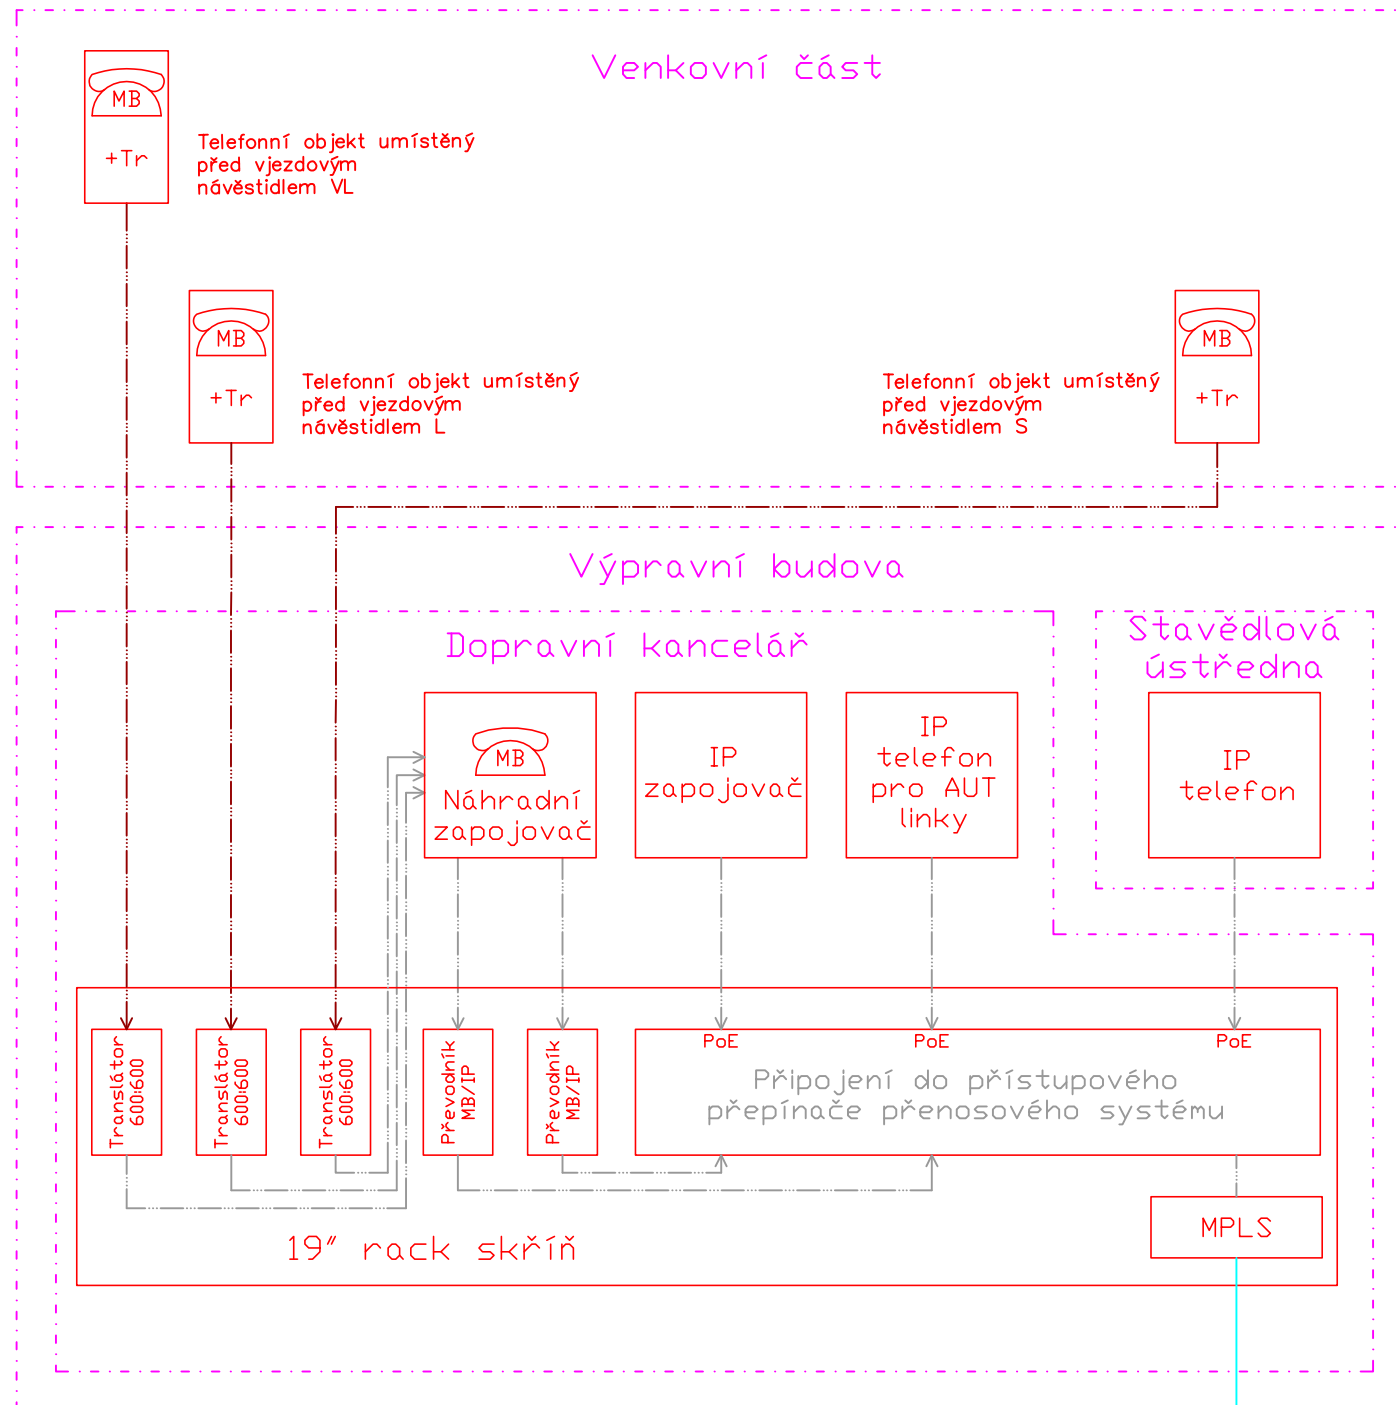

Legenda

- Kabel TCEPKPFLEY 3x4x0,8
- Kabel FTP - ethernet
- Oddělení místností...

AKTUALIZACE 08/2017 - po připomínkách

č. změny	datum	popis a zdůvodnění	podpis	číslo soupravy
-	-	-	-	

Odpov. projektant stavby Ing. David Růža	 STRABAG	STRABAG Rail a.s. Železničářská 1385/29 400 03 Ústí nad Labem - Střekov tel.: +420 475 300 111 e-mail: projekt.ul@strabag.com
Stavba Revitalizace trati Lovosice - Česká Lípa		Investor: Správa železniční dopravní cesty
		Stupeň Datum
		PD 08/2017

Autorizovaný projekt.	Vedoucí projektu	Technický projektant	Dokladový projektant	Projekční kancelář:	
Ing. Josef Hrnčíř	Ing. Josef Hrnčíř	Tomáš Škubal	-	TECHNIKA s.r.o.	
Kraj: Ústecký, Liberecký		Stavební úřad: DÚ Praha		Klatovská 100/863, 301 00 Plzeň	
Objednatel:		SŽDC, s.o., Stavební správa západ Sokolovská 278/1955, 190 00 Praha 9		DIČ: CZ-62618911	
Název stavby:		"Revitalizace trati Lovosice - Česká Lípa"		tel.: 378 023 411	
				e-mail: kta@kta-technika.cz	
				www: http://www.kta-technika.cz	
				ID datové schránky: fw3g5xh	
				Číslo zakázky	Z17-002
				Datum	08/2017
				Účel	PD
				Počet listů	2x A4
				Číslo výkresu	004