Revitalizace tratí Lovosice - Česká Lípa
Koordinační situace stavby km 39,3 - 41,0
M 1:1000

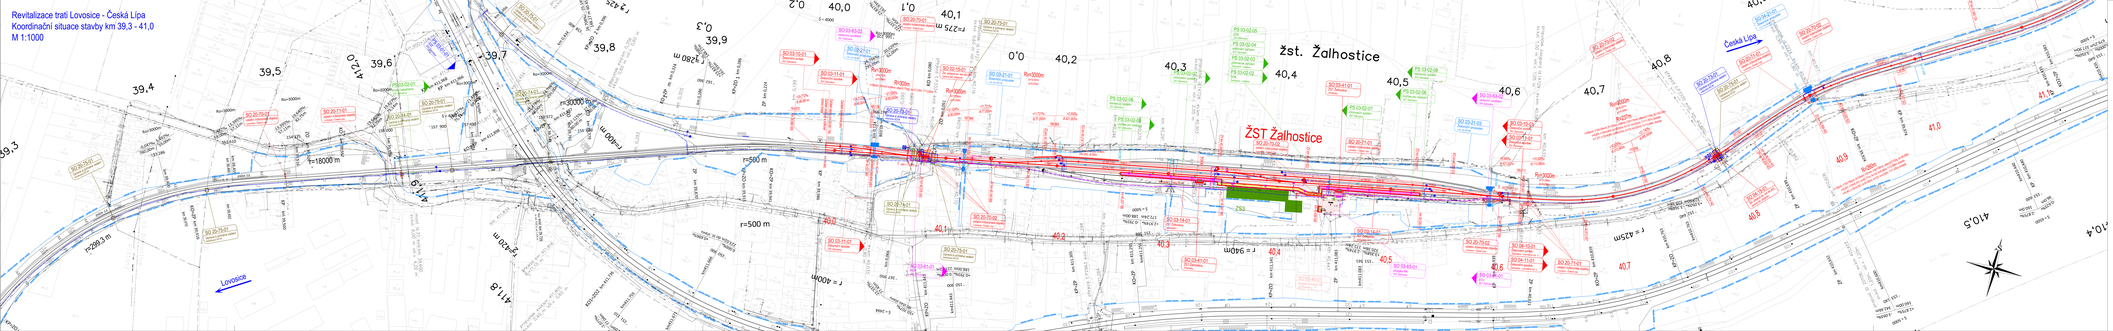

LEGENDA:

- vnq železniční uzlové a spojné
- železniční dráhy celostátní a regionální
- železniční dráhy
- železniční dráhy
- železniční dráhy celostátní a regionální v tunelu
- železniční dráhy celostátní a regionální v zářezu
- železniční dráhy celostátní a regionální v zářezu s opěrnou nebo zárubní zdí
- železniční dráhy celostátní a regionální v zářezu s opěrnou nebo zárubní zdí
- železniční dráhy celostátní a regionální na mostě
- silniční dráhy
- silniční dráhy
- silniční dráhy
- silniční dráhy
- přístupy na železniční
- železniční přejezd

LEGENDA PLOCH:

- pozemní komunikace
- hlavní dopravy
- pozemní dopravy
- nádražní
- veřejné zeleně ZS
- železniční přejezdy
- železniční technickou
- železniční vysílač
- železnice

LEGENDA STÁVAJÍCÍCH SÍTÍ:

- telefonní
- železniční kabel - pozemní
- silniční kabel - pozemní
- silniční kabel - nadzemní
- železniční kabel - nadzemní
- stromořadí kabel m - nadzemní
- telekomunikační kabel m - pozemní
- telekomunikační kabel m - nadzemní
- plynovod
- vodovod
- kanalizace

LEGENDA STÁVAJÍCÍ SITUACE:

- silo, mosty
- železniční přístřešek s nástupištěm
- kabel

Operační program Doprava

Evropská unie
Investice do vaší budoucnosti
Fond soudržnosti

AKTUALIZACE 08/2017 - po připomínkách

					bez soupisu
počet	datum	popis a odůvodnění			změna

STRABAG

STRABAG Rail a.s.
Zasouzimova 1580/8
400 03 Ústí nad Labem - Střekov
tel.: +420 415 326 111
www.strabag-rail.com

Vedoucí projektant úseku
Ing. David Rulík

Hlavní projektant SO, část
Ing. Tomáš Chaloupka

Kontrolu provedl
Ing. Tomáš Chaloupka

Investor
SŽDC
Správa železniční dopravní cesty, s.o.

Vypracoval
Andrea Chovancová, Bc.

Stavba
Revitalizace tratí Lovosice - Česká Lípa

Část
Koordinační situace stavby

Přílohy
Situace km 39,3 - 41,0

Kraj	Ústí n.L.
Datum	08/2017
Zpráv.	174/08
Měřítko	1:1000
Číslo	C.2
Počet listů	2