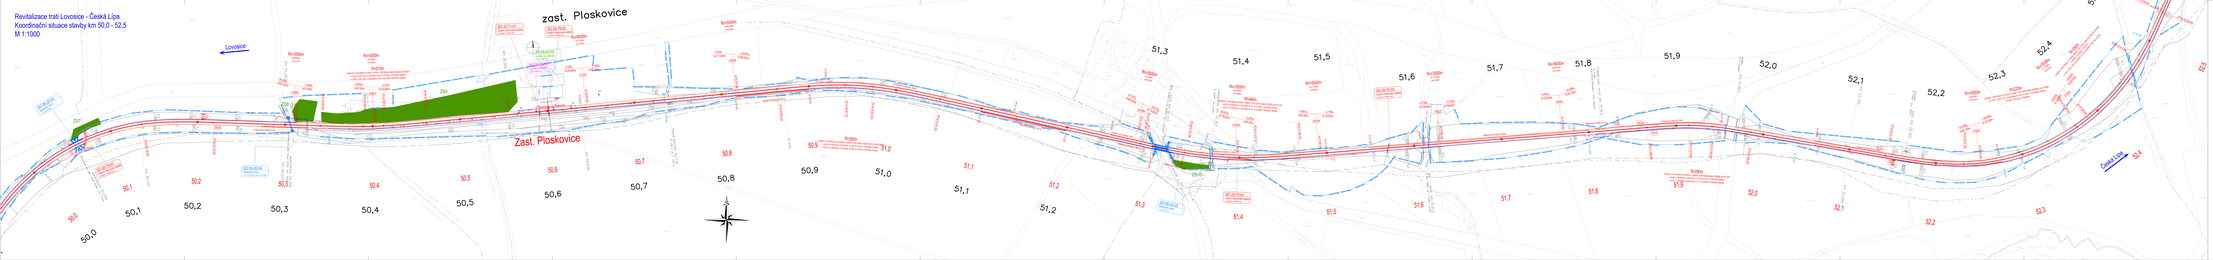

Revitalizace trati Lovosice - Česká Lípa
Koordinační situace stavby km 50,0 - 52,5
M 1:1000

zast. Ploskovice
Lovosice
Česká Lípa
Zast. Ploskovice
SO 20-71-01
ostatní inženýrské objekty
Lovosice - Česká Lípa
SO 20-70-02
ostatní inženýrské objekty
Lovosice - Česká Lípa
PS 06-02-02
rozhlas pro cestující
Zast. Ploskovice
SO 06-63-10
venkovní osvětlení
Zast. Ploskovice
SO 06-20-03
Železniční most
SO 06-20-04
Železniční most
SO 06-20-05
Železniční most
SO 20-70-01
ostatní inženýrské objekty
Lovosice - Česká Lípa
ZS7
ZS8
ZS9
ZS10
Rv=3500m
Rv=3000m
R=570m
Rv=6000m
Rv=5000m
R=350m
Rv=5000m
Rv=3500m
R=440m
Rv=5000m
Rv=3000m
Rv=6000m
R=290m
Rv=3000m
R=233m
Rv=3000m
R=250m
Gabionová zídka 53 m
Gabionová zídka dl. 220m
Gabionová zídka dl. 44m
Gabionová zídka dl. 175m
Gabionová zídka dl. 250m
Gabionová zídka 4 x 5 m
Pražcová zídka dl.119m
Otevřený příkop dl 100 m
km 50,297
km 50,555
km 50,132
km 50,058
km 50,638
km 50,739
km 51,367
km 51,612
km 51,814
km 51,963
km 52,100
km 52,165
km 52,099
kú Ploskovice
kú Velký Újezd u Litoměřic
kú Horní Nezly
kú Býčkovice
50,0
50,1
50,2
50,3
50,4
50,5
50,6
50,7
50,8
50,9
51,0
51,1
51,2
51,3
51,4
51,5
51,6
51,7
51,8
51,9
52,0
52,1
52,2
52,3
52,4
52,5
S

LEGENDA:

nový železniční svršek a spodek	
směrová a výšková úprava koleje	
rušené koleje	
trativody	
nová poloha zabezpečovacích kabelů	
nová poloha sdělovacích kabelů	
úprava a ochrana sdělovacího vedení	
úprava a ochrana silnoproudých vedení	
úprava a ochrana vedení vodovodu	
úprava a ochrana vedení plynovodu	
úprava a ochrana vedení kanalizace	
úprava a ochrana vedení teplovodu	
obvod stavby	
obvod staveniště	
dočasný zábor	
trvalý zábor	
věcné břemeno	
zařízení staveniště	
přístupy na staveniště	
vsakovací objekt	

LEGENDA PLOCH:

🟨	pozemní komunikace
🟦	mostní objekty
🟥	pozemní objekty
🟪	nástupiště
🟩	zařízení staveniště (ZS)
🟪	železniční přejezdy
🟧	rekonstrukce komunikace
⬜	železniční spodek
🟨	demolice

LEGENDA STÁVAJÍCÍCH SÍTÍ:

- kanalizace
- zabezpečovací kabel - pozemní
- sdělovací kabel - pozemní
- sdělovací kabel - nadzemní
- silnoproudý kabel vn - pozemní
- silnoproudý kabel vn - nadzemní
- slaboproudý kabel nn - pozemní
- slaboproudý kabel nn - nadzemní
- plynovod
- vodovod
- teplovod

LEGENDA STÁVAJÍCÍ SITUACE:

- stáv. koleje
- stávající (stav) situace
- hranice drážního pozemku
- katastr

Operační program Doprava

Evropská unie
Investice do vaší budoucnosti
Fond soudržnosti

AKTUALIZACE 08/2017 - po připomínkách

				číslo soupravy
-	-	-	-	
č. změny	datum	popis a zdůvodnění	podpis	

STRABAG

STRABAG Rail a.s.
Železničářská 1385/29
400 03 Ústí nad Labem - Střekov
tel.: +420 475 300 111
e-mail: projekt.ul@strabag.com

Investor: SŽDC
Správa železniční dopravní cesty

Odpov. projektant stavby	Odpov. projektant PS, SO, části	Kontroloval	Vypracoval
Ing. David Růža	Ing. Tomáš Chaloupka	Ing. Tomáš Chaloupka	Andrea Chmelíková, DiS.

Stavba **Revitalizace trati Lovosice - Česká Lípa**	Místo stavby:	Lovosice - Česká Lípa
	Stupeň	PD
	Datum	08/2017
Objekt **Koordinační situace stavby**	Formát	14xA4
	Měřítko	1:1000
Příloha **Situace km 50,0 - 52,5**	Část **C.2**	Příloha **9**