




Operační program
Doprava



Evropská unie
Investice do vaší budoucnosti
Fond soudržnosti

Stávající nástupiště dl. 90m

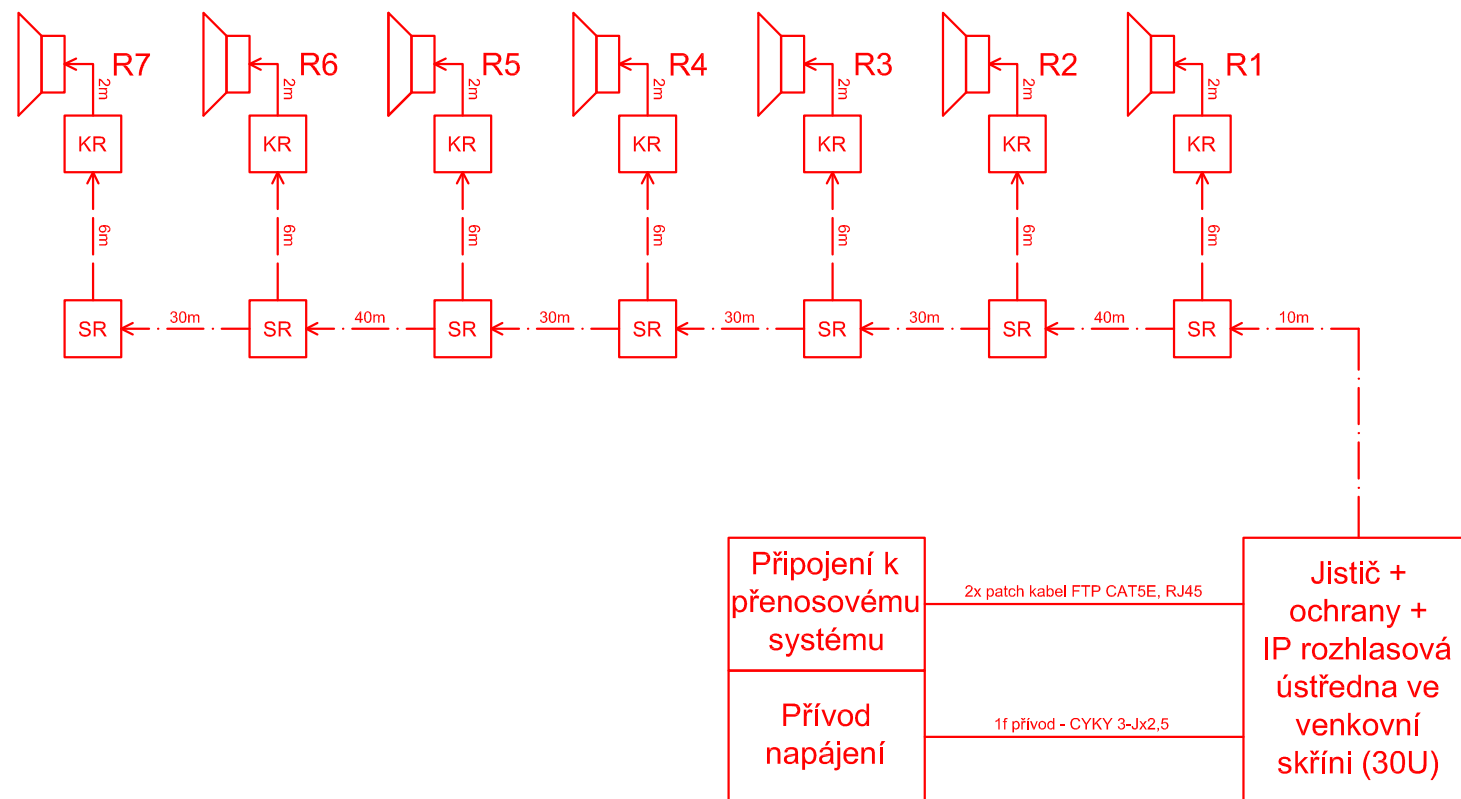

Legenda:



Venkovní reproduktor na stožáru pro osvětlení



El. krabice na držáku reproduktoru



Stožárová rozvodnice ve stožáru pro osvětlení



Kabel CYKY 3-Ox2,5 - venkovní rozvod 100V linky k reproduktorům



Flexibilní kabel YY-OZ 2x1,5 - rozvod 100V linky k reproduktorům uvnitř stožáru pro osvětlení



Přívodní kabel venkovního reproduktoru SEKU 2x0,8




Nový stav v rámci PS 02-02-01

AKTUALIZACE 08/2017 - po připomínkách

				Číslo soupravy
-	-	-	-	
č. změny	datum	popis a zdůvodnění	podpis	

Odpov. projektant stavby Ing. David Růža			STRABAG Rail a.s. Železničářská 1385/29 400 03 Ústí nad Labem - Střekov tel.: +420 475 300 111 e-mail: projekt.ul@strabag.com	
Stavba Revitalizace trati Lovosice - Česká Lípa			Investor: Správa železniční dopravní cesty	
			Stupeň	PD
			Datum	08/2017

Autorizovaný projekt.	Vedoucí projektu	Technický projektant	Dokladový projektant	Projekční kancelář:	
Ing. Josef Hrnčíř	Ing. Josef Hrnčíř	Tomáš Škubal	-	 TECHNIKA s.r.o.	
Kraj: Ústecký, Liberecký		Stavební úřad: DÚ Praha		Klatovská 100/863, 301 00 Plzeň	
Objednatel:		SŽDC, s.o., Stavební správa západ Sokolovská 278/1955, 190 00 Praha 9		DIČ: CZ-62618911 tel.: 378 023 411 e-mail: kta@kta-technika.cz www: http://www.kta-technika.cz ID datové schránky: fw3g5xh	
Název stavby:				Číslo zakázky	
"Revitalizace trati Lovosice - Česká Lípa"				Z17-002	
				Datum	
				08/2017	
PS 02-02-01 Zast. Lovosice závod, rozhlas pro cestující				Účel	
				PD	
				Počet listů	
Kabelové schéma				2x A4	
				Číslo výkresu	
				004	