



CHARAKTERISTICKÉ PŘÍČNÉ ŘEZY  
M 1:100

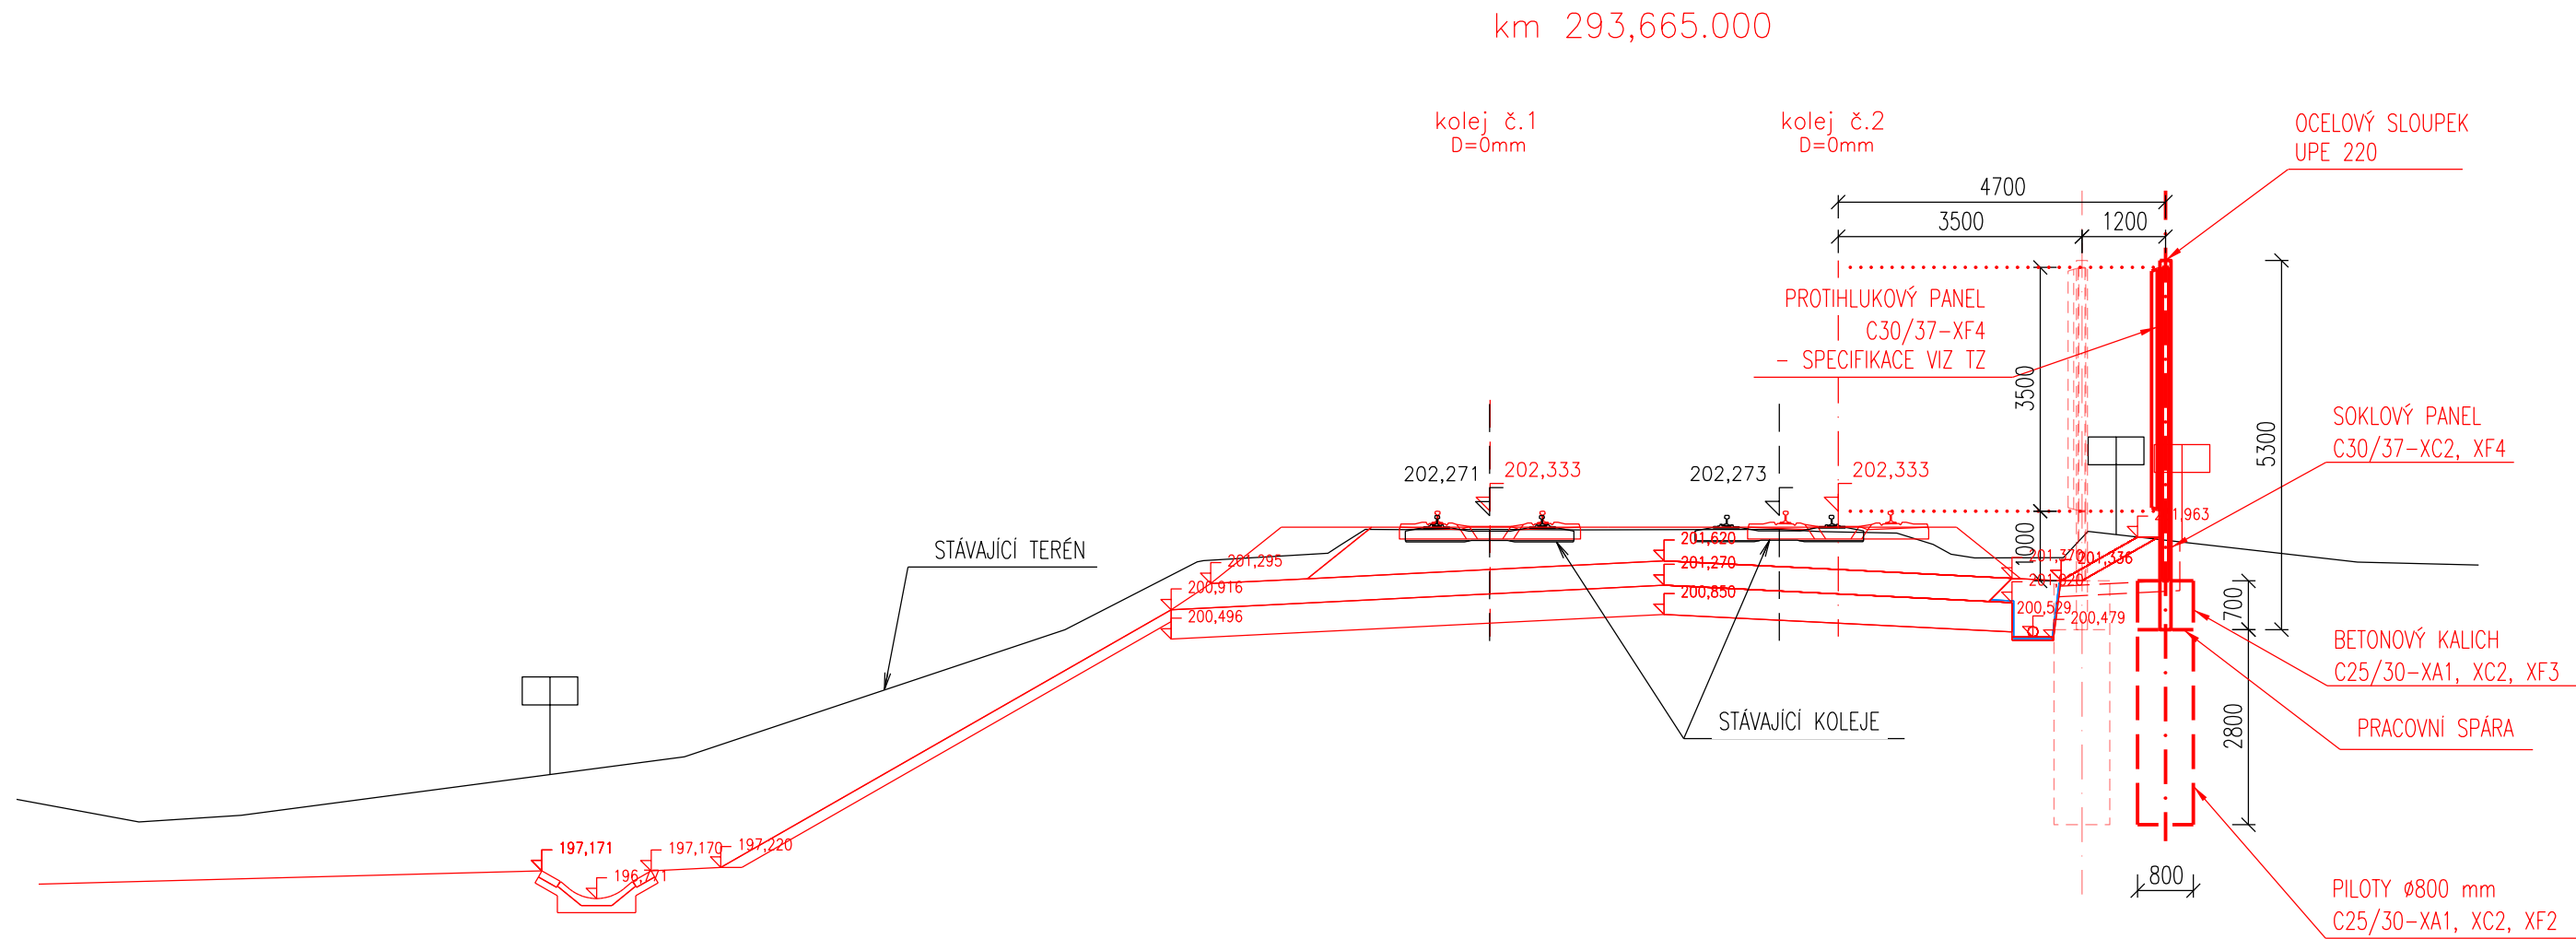

|                                 |  |
|---------------------------------|--|
| Srovnávací rovina (Bpv) 195,000 |  |
| Vzdálenost nových kolejí [m]    | 5,000  |
| Vzdálenost stáv. kolejí [m]     | 4,160  |
| Vzdálenost od 1. koleje [m]     | -13,619<br>-13,344<br>-12,832<br>-12,320<br>-12,047<br>-11,047<br>-4,011<br>-1,700<br>0,000<br>1,700<br>3,300<br>5,000<br>6,700<br>7,497<br>7,797<br>8,097<br>8,397<br>9,299 |

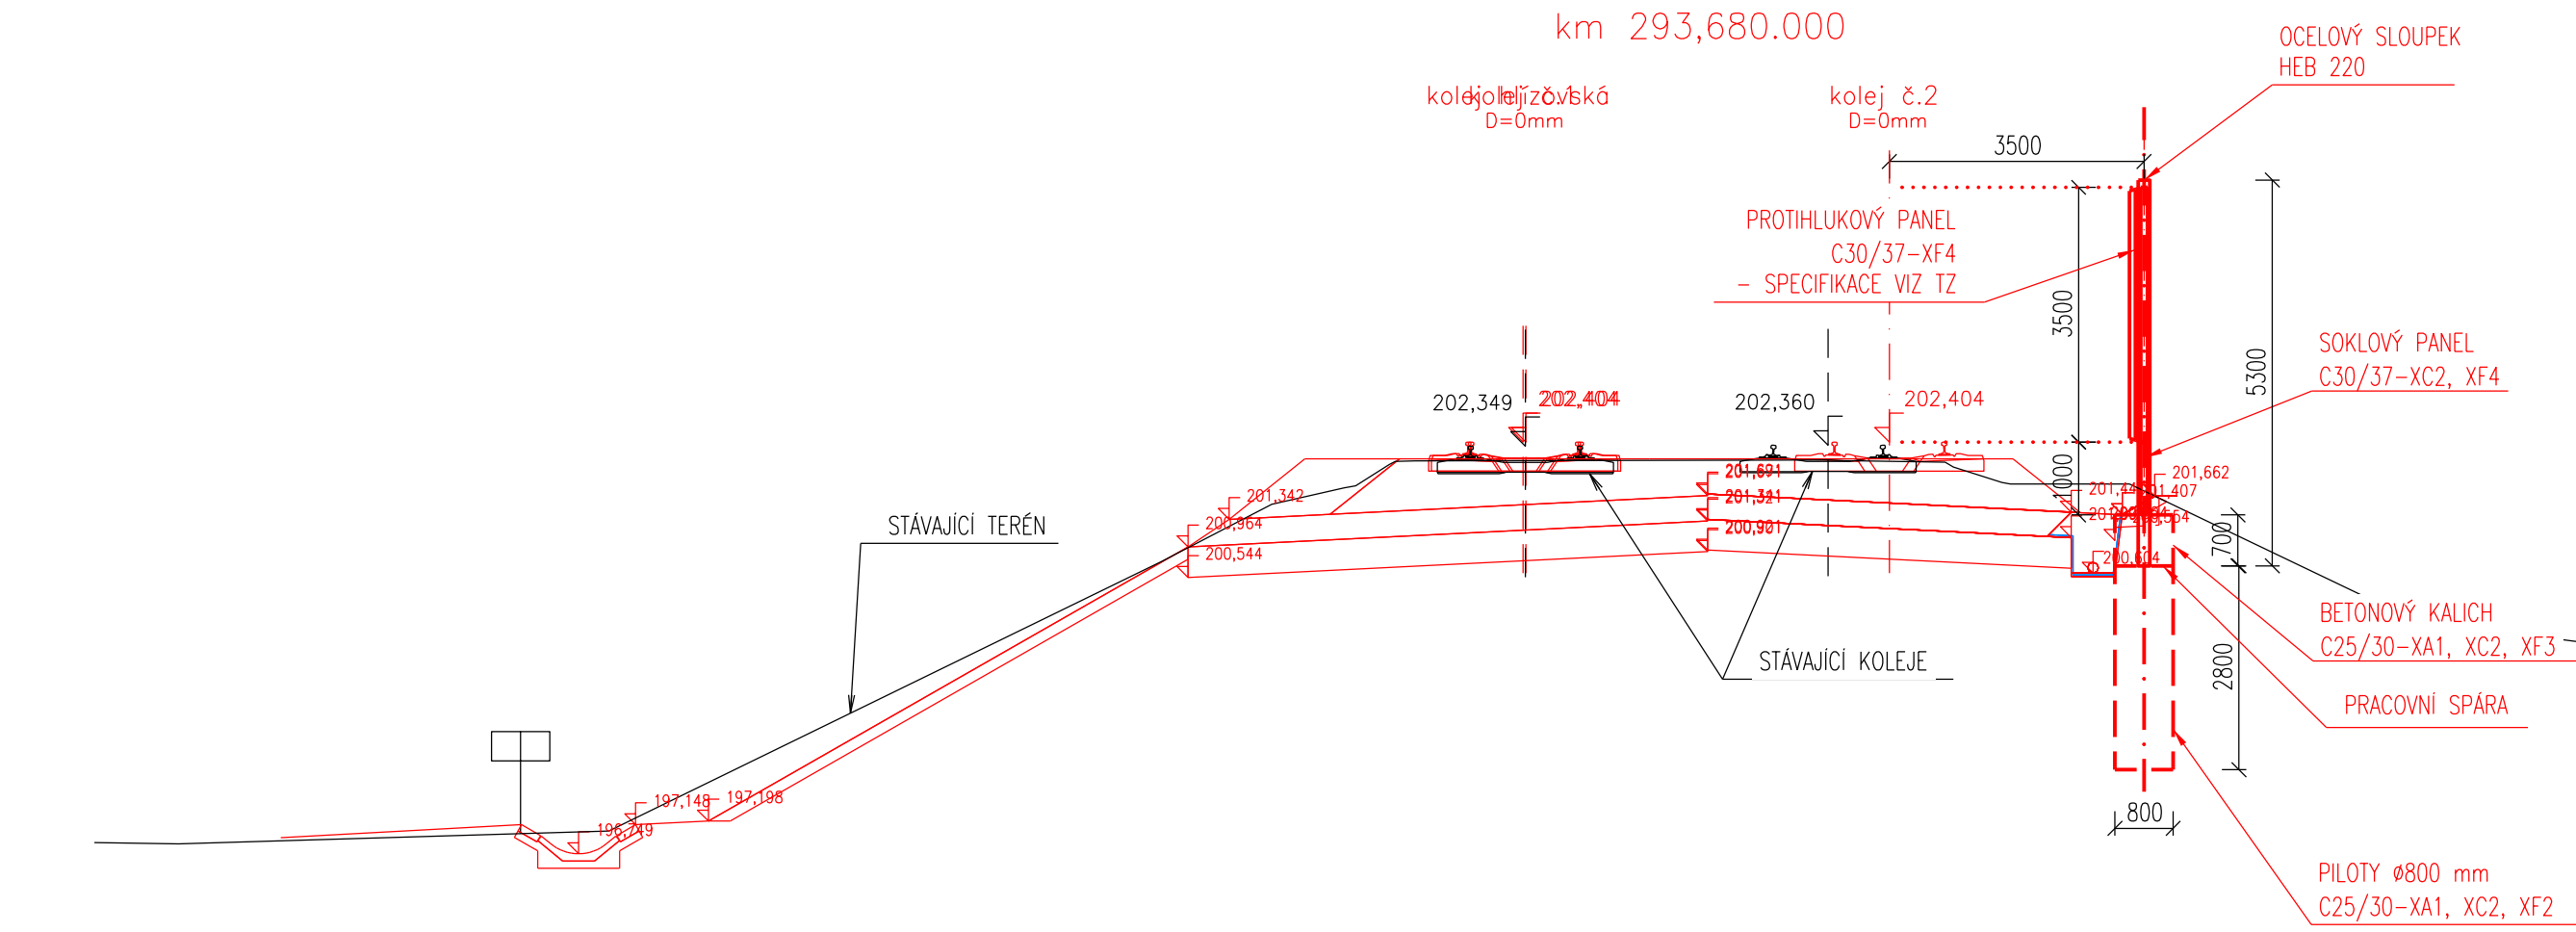

|                                 |  |
|---------------------------------|--|
| Srovnávací rovina (Bpv) 195,000 |  |
| Vzdálenost nových kolejí [m]    | 0,038 4,995  |
| Vzdálenost stáv. kolejí [m]     | 4,161  |
| Vzdálenost od 1. koleje [m]     | -13,533<br>-13,021<br>-12,509<br>-12,237<br>-4,078<br>-1,738<br>0,000<br>1,700<br>3,295<br>4,995<br>6,695<br>7,495<br>7,795<br>8,095<br>8,395<br>9,299 |

|                    |                          |   |                  |
|--------------------|--------------------------|---|------------------|
| Jiná ověření:      | Paré:                    |   |                  |
| Orientační schéma: | Razítko oprávněné osoby: |   |                  |
| Podpis: Datum:     |                          |   |                  |
| Revize:            | Datum:                   | Popis:  | Kontroloval:     |
| 000                | 14.05.2025               | Předání DSP a PDPS se zpracovanými připomínkami bez dokladové části | Ing. Aleš Menšík |
|                    |                          |   |                  |
|                    |                          |   |                  |

Stavebník/Investor:  
Adresa:  
Zástupce investora:  
Kontakt:

**Správa železnic, státní organizace**  
Dlážděná 1003/7, 110 00 Praha 1  
Stavební správa západ  
Ke Štvanici 656/3, 186 00 Praha 8  
e-mail: SSZsek@spravazeleznic.cz

**SPRÁVA  
ŽELEZNIC**

Zhotovitel díla:  
Adresa:  
Kontakt:

**METROPROJEKT Praha a.s.**  
Argentinská 1621/36, 170 00 Praha 7  
tel.: +420 296 154 105  
e-mail: info@metroprojekt.cz; www.metroprojekt.cz

**METROPROJEKT**

Zhotovitel objektu:  
Adresa:  
Kontakt:

**Agile Geotechnics s.r.o.**  
Šumavská 1036/23, 120 00 Praha 2  
tel.: +420 778 486 915  
e-mail: kancelar@agile-ge.cz; www.agile-ge.cz

**Agile  
Geotechnics**

Vedoucí týmu: Ing. Jiří Úlehla | Výkonný HIP: Ing. Václav Křivánek | Specialista: -

|  |  |  |
|--|--|--|
| Název stavby/akce:                         | <b>REKONSTRUKCE TRATĚVÉHO ÚSEKU<br/>KUTNÁ HORA (MIMO) - KOLÍN (MIMO)</b>             | Označení investora:<br>S631600412  |
| Název části:                               | Protihlukové objekty   | Zakázka:<br>08429  |
| Název objektu/díle části:                  | <b>Kutná Hora hl. n. - Kolín,<br/>obvod Kaplička,<br/>PHS v km 293,641 - 293,697</b> | Označení části:<br><b>D.2.1.10</b>   |
| Název přílohy:                             | Charakteristické příčné řez  | Označení objektu/komplexu:<br><b>SO 07-60-03</b>   |
| Název díle části přílohy:                  | -  | Číslo přílohy (typ/pořadí):<br><b>2. 005</b>   |
| Odpovědný projektant:                      | Zpracovatel přílohy:<br>Ing. Petr Tomáš  | Měřítko:<br>1:100  |
| Kraj:                                      | Katastrální území:<br>viz textová část   | Formáty:<br>5 x A4   |
| Stupeň dokumentace:<br><b>DSP + PDPS</b>   |  | Smluvní datum zpracování:<br><b>14.05.2025</b>   |
| Označení investora:<br>S 6 3 1 6 0 0 4 1 2 |  | Podpis:<br>1 2 3 4 |
| IČD: 08429 01 00 D 02 01 10 03 00 005      |  | SKARTOVACÍ ZNAK:<br>V20/2046   |