



VÝKRES TVARU A VÝZTUŽE PILOT  
M 1:25


TVAR  
M 1:25

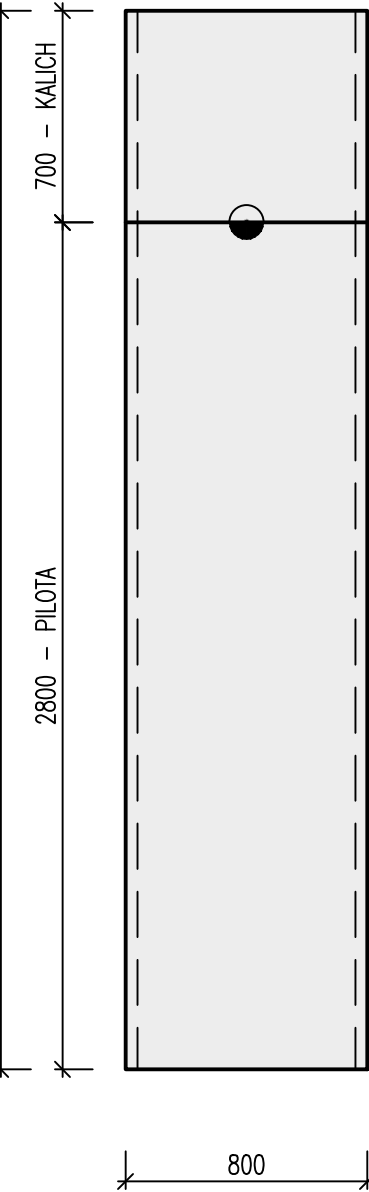


VÝZTUŽ  
M 1:25

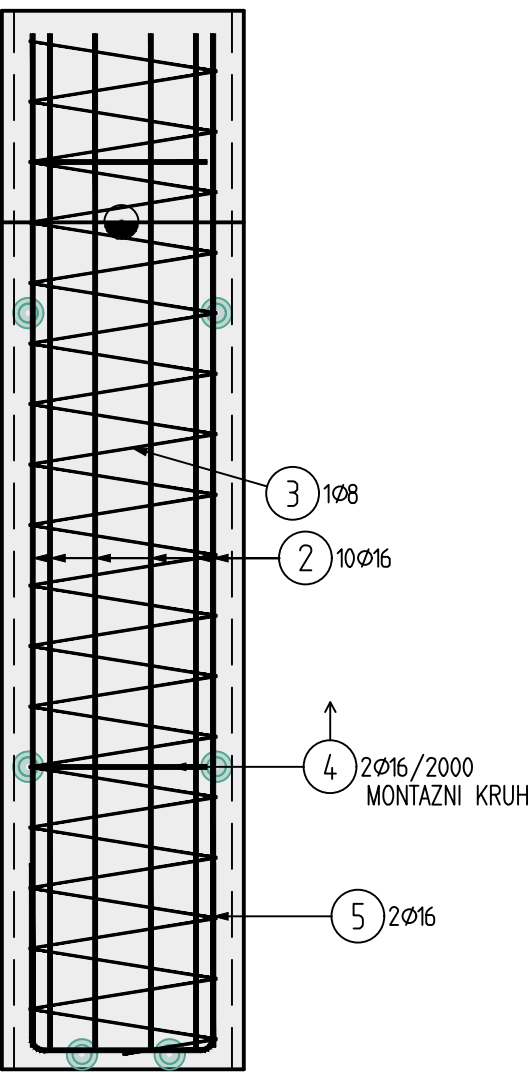


PŘÍČNÝ ŘEZ  
M 1:10

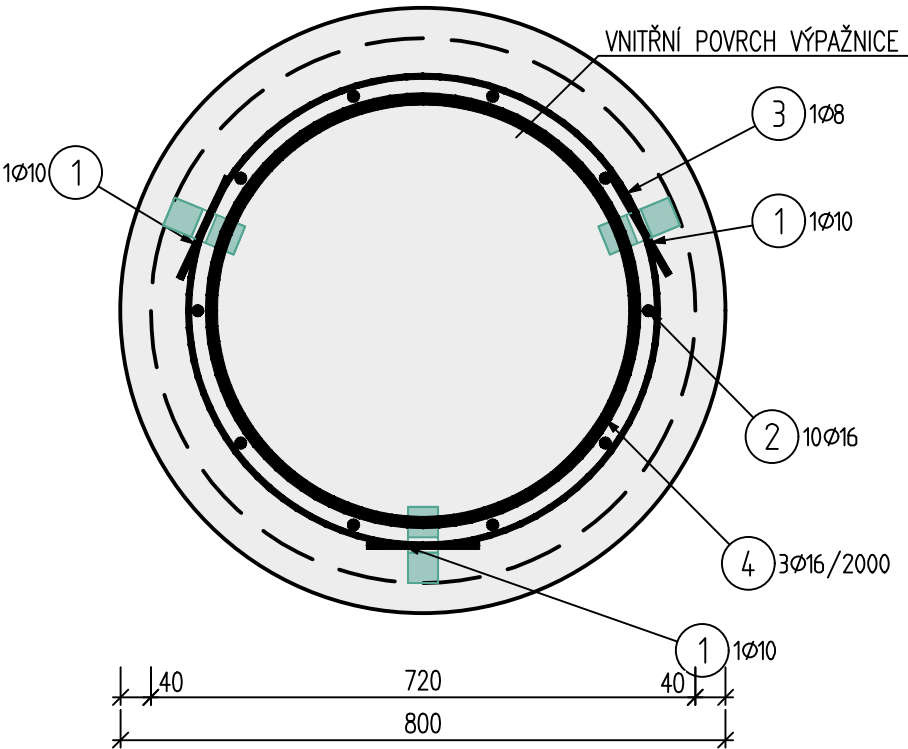

OSOVÁ ROZTEČ SVISLÝCH PRUTŮ JE 184 mm  
POLOŽKU 1 S NASUNUTÝM DISTANČNÍM KOLEČKEM  
PŘÍVAŘIT KE SVISLÉ VÝZTUŽI

 DISTANČNÍ KOLEČKO – 8ks/PILOTA

TVARY VLOŽEK

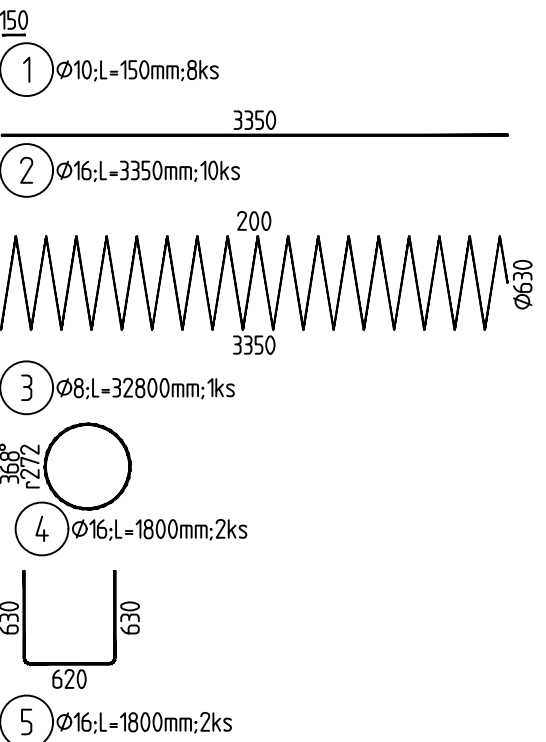

VÝKAZ MATERIÁLU

Pol	Profil	Delka [mm]	ks	50		
				8	10	16
*1	50 10	150	8	32.8	1.2	33.5
*2	50 16	3350	10			
3	50 8	32800	1			
4	50 16	1800	2			
5	50 16	1800	2			3.6
CELKOVÁ DELKA [m]				32.8	1.2	40.7
HMOTNOST [kg]				12.9	0.7	64.2
CELKOVÁ HMOTNOST [kg]				77.9		

HMOTNOST PRO 1 ARMKOŠ  
CELKEM 18 ARMOKOŠŮ

MATERIÁLY

BETON PILOT	C25/30–XF1, XC2 XA1 Dmax22–CI 0,4–S4
MAXIMÁLNÍ PRŮSAK VODY	35 mm DLE ČSN EN 12390–8
MODUL PRUŽNOSTI Ecm	–
KAT. NÁVRHOVÉ ŽIVOTNOSTI	TRVALÁ
VÝSLEDNÁ TŘÍDA KONSTRUKCE	S4
PRŮBĚH NÁRŮSTU PEVNOSTI BETONU	NORMÁLNÍ
NAVRŽENO DLE	ČSN EN 1992–1–1; ČSN EN 206–1; ČSN EN 13670–1
KRYTÍ MIN/NOM	75/85 mm
BETON KALICH	C25/30–XF3, XC2 XA1 Dmax22–CI 0,4–S4
MAXIMÁLNÍ PRŮSAK VODY	20 mm DLE ČSN EN 12390–8
MODUL PRUŽNOSTI Ecm	–
KAT. NÁVRHOVÉ ŽIVOTNOSTI	TRVALÁ
VÝSLEDNÁ TŘÍDA KONSTRUKCE	S4
PRŮBĚH NÁRŮSTU PEVNOSTI BETONU	NORMÁLNÍ
NAVRŽENO DLE	ČSN EN 1992–1–1; ČSN EN 206–1; ČSN EN 13670–1
KRYTÍ MIN/NOM	75/85 mm

OCEL


B500 B

- PROFIL VÝZTUŽE NESMÍ BÝT OSLABEN ZÁPALLY A VRUBY PŘI POUŽITÍ BODOVÉHO SVARU
- DISTANČNÍ PROFILY PRO VYMEZENÍ KRYTÍ VÝZTUŽE BUDOU BETONOVÉ
- DISTANČNÍ KROUŽKY BUDOU NASAZENY NA MONTÁŽNÍ KRUHY – VŽDY 3KS/MONTÁŽNÍ KRUH
- V RÁMCI VRTNÝCH PRACÍ OVĚŘIT GEOLOGICKÉ POMĚRY, V PŘÍPADĚ ODLIŠNÝCH GEOLOGICKÝCH POMĚRŮ NEŽ JSOU PŘEDPOKLADY PROJEKTU NEPRODLENĚ KONTAKTOVAT PROJEKTANTA
- VEŠKERÁ VÝZTUŽ BUDE KOTVENA A STYKOVÁNA DLE PLATNÝCH NOREM A PŘEDPISŮ
- KONSTRUKČNÍ ZÁSADY – MUSÍ BÝT SPLNĚNY ZÁSADY DLE ČSN EN 1992–1–1, ČSN EN 73 1201 A NAVAZUJÍCÍCH PŘEDPISŮ
- PŘÍPADNÝ PŘESA H SPIRÁLY – MINIMÁLNĚ 600 mm
- MONTÁŽNÍ KRUH BEZ PŘESA HU – NUTNO SVAŘIT
- PŘEBETONOVÁNÍ PILOT MIN 500 mm, NÁSLEDNĚ ODŠRAMOVAT
- ARMOKOŠ SE NESMÍ POLOŽIT NA DNO VRTU A MUSÍ BÝT VYSTŘEDĚN BETONOVÝMI DISTNAČNÍMI PODLOŽKAMI


BETON (1 PILOTA) 1,76 m3 BETON (1 KALICH) 0,4 m3

VÝZTUŽ (1 PILOTA) 0,080 t

LEGENDA VLOŽEK

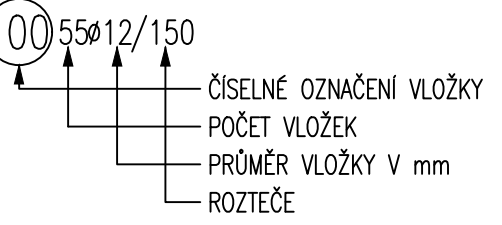


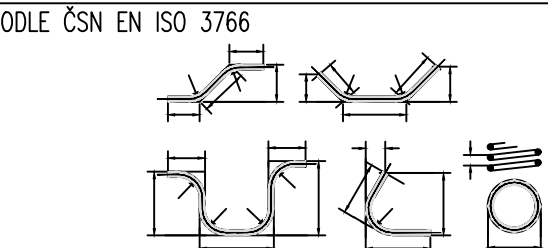

ZPŮSOB KÓTOVÁNÍ VLOŽEK




ORIENTAČNÍ OZNAČENÍ PRACOVNÍ SPÁRY

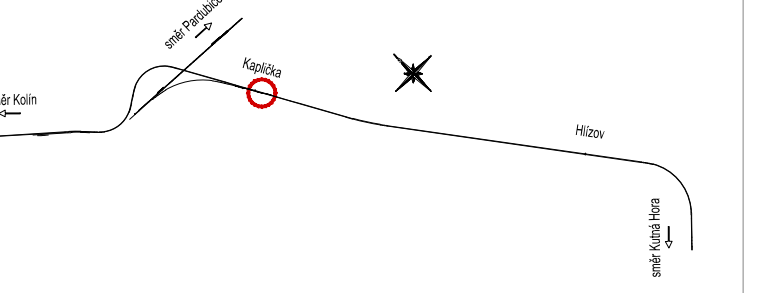STRANA POZDĚJI BETONOVANÁ  
PRACOVNÍ SPÁRA  
STRANA DŘÍVE BETONOVANÁ

Jiná ověření:	Paré:		
Orientační schéma:	Razítko oprávněné osoby:		
			
Revize:	Datum:	Popis:	Kontroloval:
000	14.05.2025	Předání DSP a PDPS se zpracovanými připomínkami bez dokladové části	Ing. Aleš Menšík

Stavebník/Investor:	<b>Správa železnic, státní organizace</b>	
Adresa:	Dlážděná 1003/7, 110 00 Praha 1	
Zástupce investora:	Stavební správa západ	
Adresa:	Ke Štvanici 656/3, 186 00 Praha 8	
Kontakt:	e-mail: SZSzek@spravazeleznic.cz	

Zhotovitel díla:	<b>METROPROJEKT Praha a.s.</b>	
Adresa:	Argentinská 1621/36, 170 00 Praha 7	
Kontakt:	tel.: +420 296 154 105 e-mail: info@metroprojekt.cz; www.metroprojekt.cz	
Zhotovitel objektu:	<b>Agile Geotechnics s.r.o.</b>	
Adresa:	Šumavská 1036/23, 120 00 Praha 2	
Kontakt:	tel.: +420 778 486 915 e-mail: kancelar@agile-ge.cz; www.agile-ge.cz	
Vedoucí týmu: Ing. Jiří Úlehla		Výkonný HIP: Ing. Václav Křivánek
		Specialista: -

Název stavby/akce:	<b>REKONSTRUKCE TRAŤOVÉHO ÚSEKU KUTNÁ HORA (MIMO) - KOLÍN (MIMO)</b>	Označení investora: S631600412
Název části:	Protihlukové objekty	Zakázka: 08429
Název objektu/díle části:	<b>Kutná Hora hl. n. - Kolín, obvod Kaplička, PHS v km 293,641 - 293,697</b>	Označení objektu/komplexu: <b>SO 07-60-03</b>
Název přílohy:	Výkres tvaru a výztuže pilot	Číslo přílohy (typ/pořadí): <b>2. 101</b>
Název díle části přílohy:	-	Stupeň dokumentace: <b>DSP + PDPS</b>
Odpovědný projektant:	Zpracovatel přílohy: Ing. Petr Tomáš	Měřítko: 1:50 Formáty: 4 x A4
Kraj:	Katastrální území: viz textová část	TU/DU: 1201/50
Smluvní datum zpracování: <b>14.05.2025</b>		Revize:
Označení investora:		Označení objektu:
Stupeň dokumentace:		Podoblast:
Část:		Příloha:
IČD: 08429 01 00 D 02 01 10 03 00 101		Revize: 1 2 3 164