


VYTYČOVACÍ VÝKRES  
M 1:100

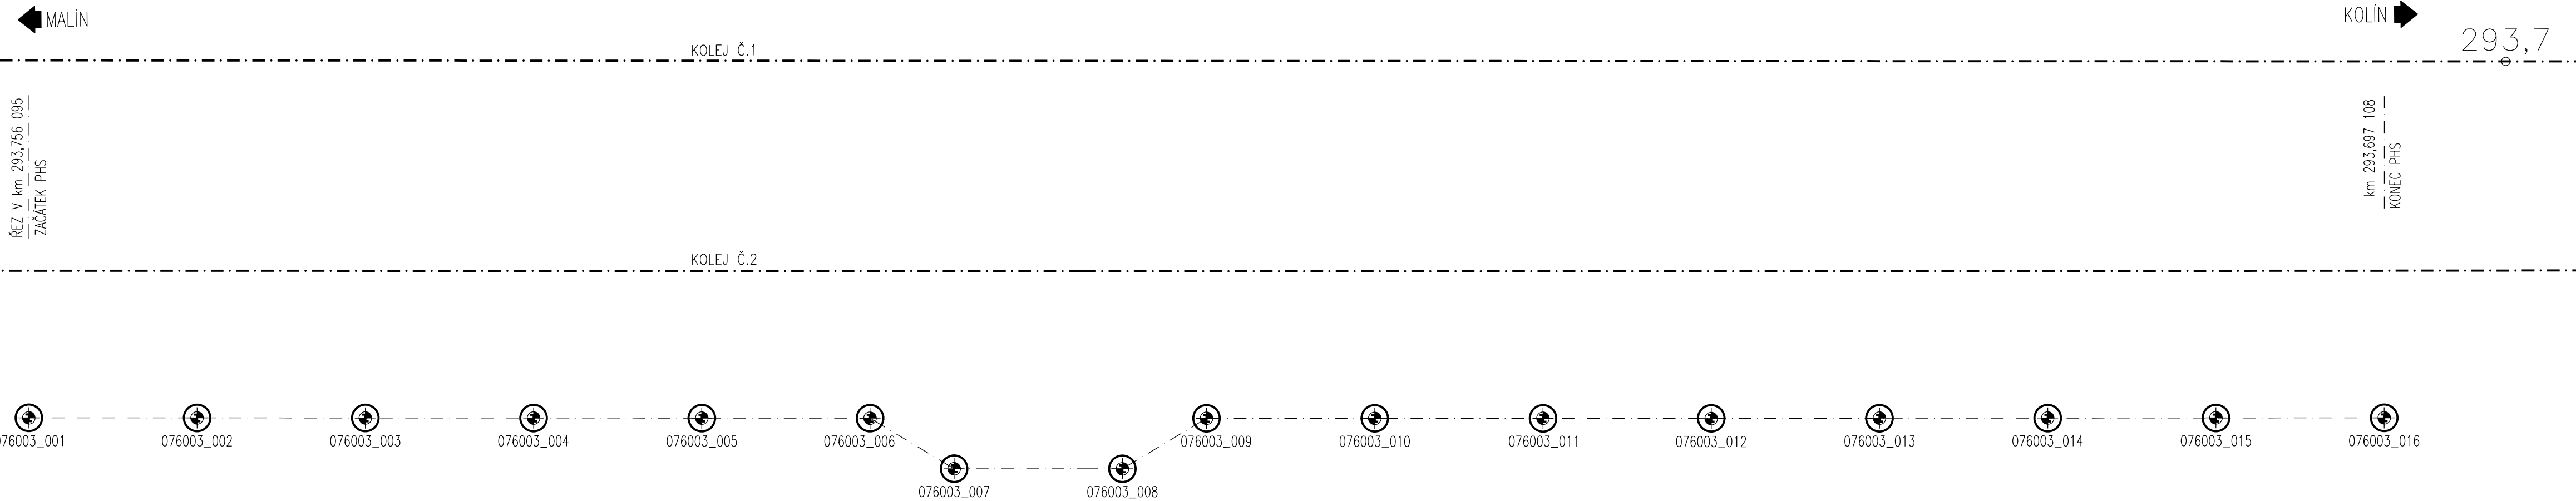


TABULKA VYTYČOVANÝCH BODŮ

ČÍSLO BODU	SOUŘADNICE		
	Y	X	Z
076003_001	1060097,110	684222,521	
076003_002	1060093,605	684224,448	
076003_003	1060090,100	684226,375	
076003_004	1060086,595	684228,301	
076003_005	1060083,089	684230,228	
076003_006	1060079,584	684232,155	
076003_007	1060077,253	684232,067	
076003_008	1060073,748	684233,994	
076003_009	1060072,574	684236,010	
076003_010	1060069,069	684237,938	
076003_011	1060065,565	684239,868	
076003_012	1060062,058	684241,790	
076003_013	1060058,558	684243,728	
076003_014	1060055,055	684245,659	
076003_015	1060051,553	684247,591	
076003_016	1060048,048	684249,519	

POZNÁMKY

- SOUŘADNICOVÝ SYSTÉM S-JTSK
- VÝŠKOVÝ SYSTÉM Bpv
- PŘESNOST VYTYČOVÁNÍ DLE ČSN 73 0420 - 1,2 PŘESNOST VYTYČOVÁNÍ STAVEB
- PRO VYTYČENÍ BUDE POUŽITA PLATNÁ A OVĚŘENÁ VYTYČOVACÍ SÍŤ STAVBY

LEGENDA

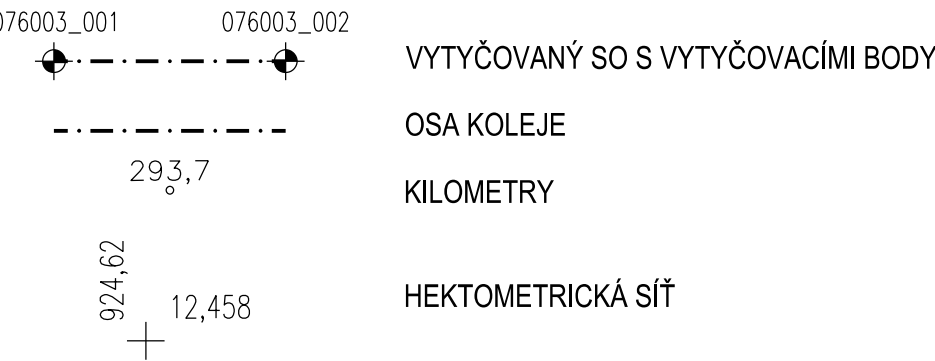

Jiná ověření:		Paré:	
<div>Orientační schéma: </div>		Razítko oprávněné osoby:	
Podpis:		Datum:	
Revize:	Datum:	Popis:	Kontroloval:
000	14.05.2025	Předání DSP a PDPS se zapracovanými připomínkami bez dokladové části	Ing. Aleš Menšík

Stavebník/Investor:  
Adresa:  
Zástupce investora:  
Adresa:  
Kontakt:

**Správa železnic, státní organizace**  
Dlážděná 1003/7, 110 00 Praha 1  
Stavební správa západ  
Ke Štvanici 656/3, 186 00 Praha 8  
e-mail: SSZsek@spravazeleznic.cz

**SPRÁVA ŽELEZNIC**

Zhotovitel díla:  
Adresa:  
Kontakt:

**METROPROJEKT Praha a.s.**  
Argentinská 1621/36, 170 00 Praha 7  
tel.: +420 296 154 105  
e-mail: info@metroprojekt.cz; www.metroprojekt.cz

**METROPROJEKT**

Zhotovitel objektu:  
Adresa:  
Kontakt:

**Agile Geotechnics s.r.o.**  
Šumavská 1036/23, 120 00 Praha 2  
tel.: +420 778 486 915  
e-mail: kancelar@agile-ge.cz; www.agile-ge.cz

**Agile Geotechnics**

Vedoucí týmu: Ing. Jiří Úlehla

Výkonný HIP: Ing. Václav Křivánek

Specialista: -

Název stavby/akce:	REKONSTRUKCE TRAŤOVÉHO ÚSEKU KUTNÁ HORA (MIMO) - KOLÍN (MIMO)										Označení investora: S631600412								
											Zakázka: 08429								
Název části:	Protihlukové objekty										Označení části: D.2.1.10								
Název objektu/díleč části:	Kutná Hora hl. n. - Kolín, obvod Kaplička, PHS v km 293,641 - 293,697										Označení objektu/komplexu:  SO 07-60-03								
Název přílohy:	Vytyčovací výkres										Číslo přílohy (typ/pořadí):  2. 007								
Název díleč části přílohy:	-																		
Odpovědný projektant: Ing. Petr Tomáš	Zpracovatel přílohy: Ing. Petr Tomáš					Měřítko: 1:100 Formáty: 4 x A4					Stupeň dokumentace: DSP + PDPS								
	Kraj: Středočeský kraj					Katastrální území: viz textová část					Smluvní datum zpracování: 14.05.2025								
Označení investora: S 6 3 1 6 0 4 1 2										Stupeň dokumentace: P 2 1 1 0					Část: O 7 6 0 3				
IČD: 08429 01 00										D 02 01 10 03 00					Objekt: 007				
															Podobojekt: x x x				
															Příloha: 1 2 3 4 5 6 7 8 9 10				
															Revize: 0 1 2 3 4 5 6 7 8 9				
															SKARTOVACÍ ZNAK: V20/2046				