SITUACE
M 1:1000

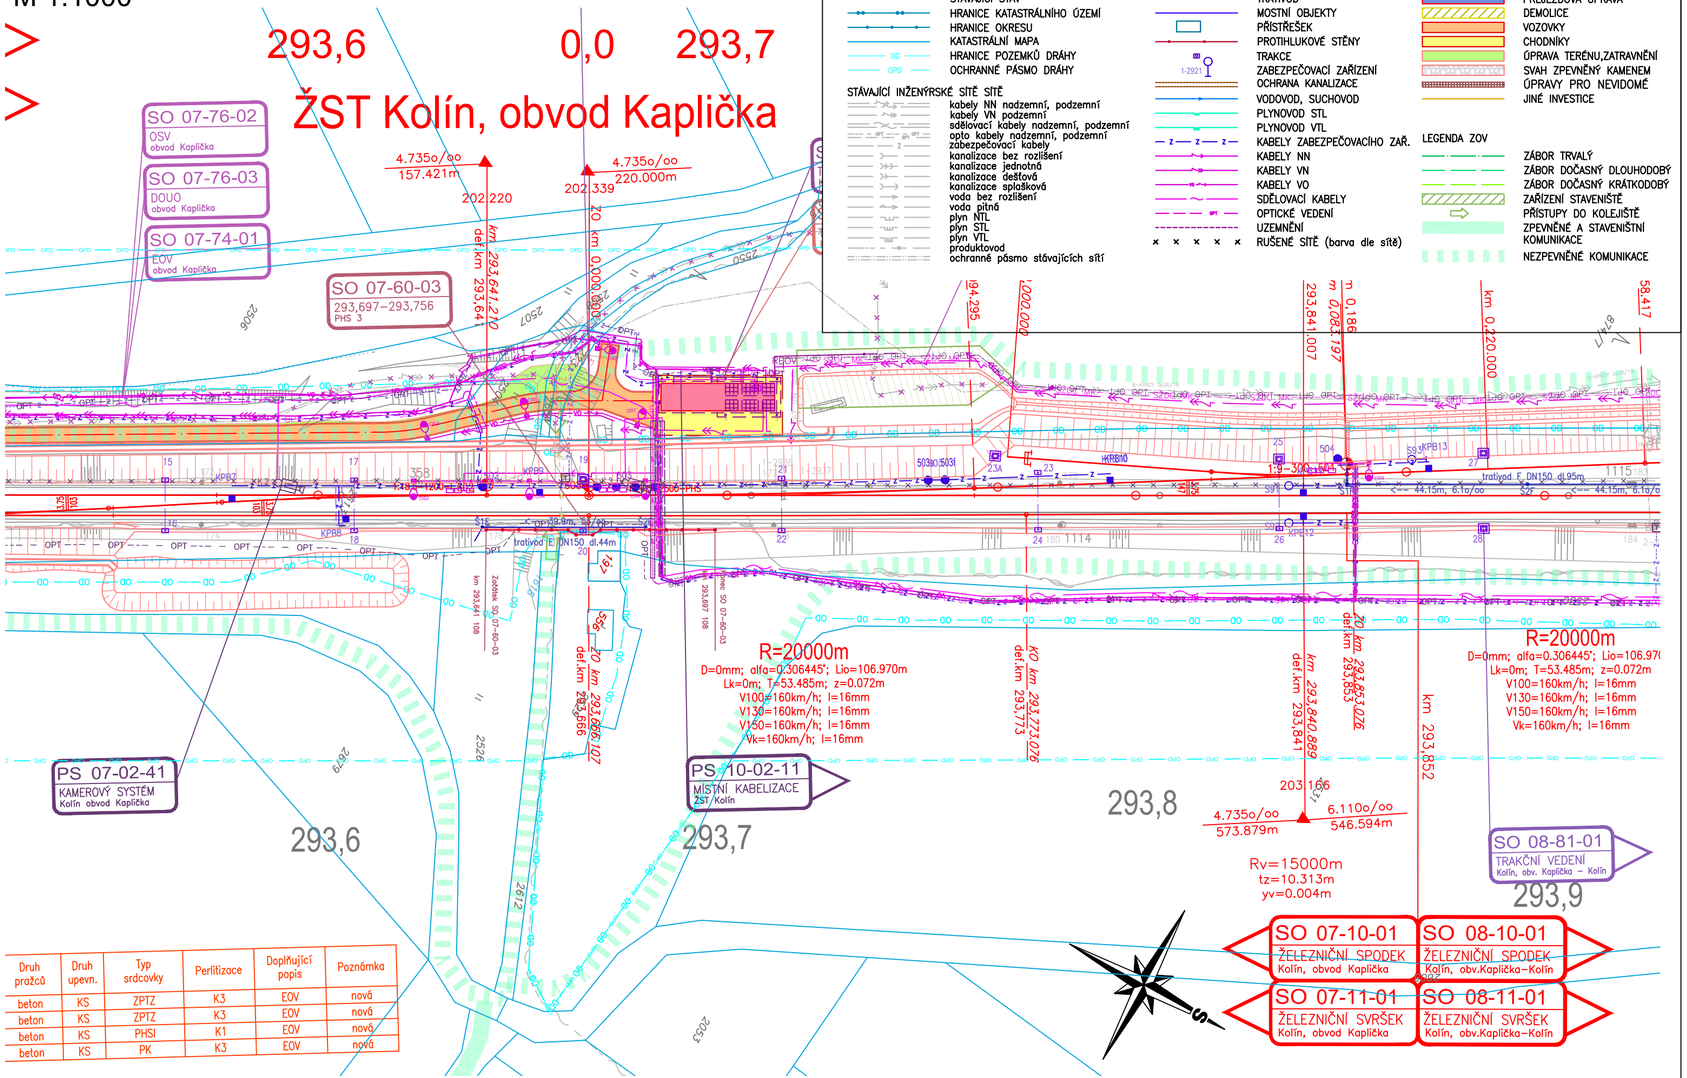
293,6
0,0
293,7
ŽST Kolín, obvod Kaplička
SO 07-76-02
OSV
obvod Kaplička
SO 07-76-03
DOUO
obvod Kaplička
SO 07-74-01
EOV
obvod Kaplička
SO 07-60-03
293,697–293,756
PHS 3
4.735o/oo
157.421m
202.220
km 293,641.210
def.km 293,641
4.735o/oo
220.000m
202.339
km 0,000.000
def.km 0,000
PS 07-02-41
KAMEROVÝ SYSTÉM
Kolín obvod Kaplička
PS 10-02-11
MÍSTNÍ KABELIZACE
ZST Kolín
R=20000m
D=0mm; alfa=0.306445°; Lio=106.970m
Lk=0m; T=53.485m; z=0.072m
V100=160km/h; l=16mm
V130=160km/h; l=16mm
V150=160km/h; l=16mm
Vk=160km/h; l=16mm
km 293,773.076
def.km 293,773
km 293,840.889
def.km 293,841
km 293,851.026
def.km 293,853
km 293,852
R=20000m
D=0mm; alfa=0.306445°; Lio=106.97(
Lk=0m; T=53.485m; z=0.072m
V100=160km/h; l=16mm
V130=160km/h; l=16mm
V150=160km/h; l=16mm
Vk=160km/h; l=16mm
293,8
293,6
293,7
293,9
4.735o/oo
573.879m
203.196
6.110o/oo
546.594m
Rv=15000m
tz=10.313m
yv=0.004m
SO 08-81-01
TRAKČNÍ VEDENÍ
Kolín, obv. Kaplička – Kolín
SO 07-10-01
ŽELEZNIČNÍ SPODEK
Kolín, obvod Kaplička
SO 08-10-01
ŽELEZNIČNÍ SPODEK
Kolín, obv.Kaplička–Kolín
SO 07-11-01
ŽELEZNIČNÍ SVRŠEK
Kolín, obvod Kaplička
SO 08-11-01
ŽELEZNIČNÍ SVRŠEK
Kolín, obv.Kaplička–Kolín
Trativod E DN150 dl.44m
Trativod E DN150 dl.95m
44.15m, 6.10/oo
KPB8
KPB9
KPB10
KPB11
KPB12
KPB13
KPB14
KPB15
KPB16
KPB17
KPB18
OPT
SZT
SSZ
ZTP
ZTP
ZTP