



PANELY PHS "P"
M 1:25

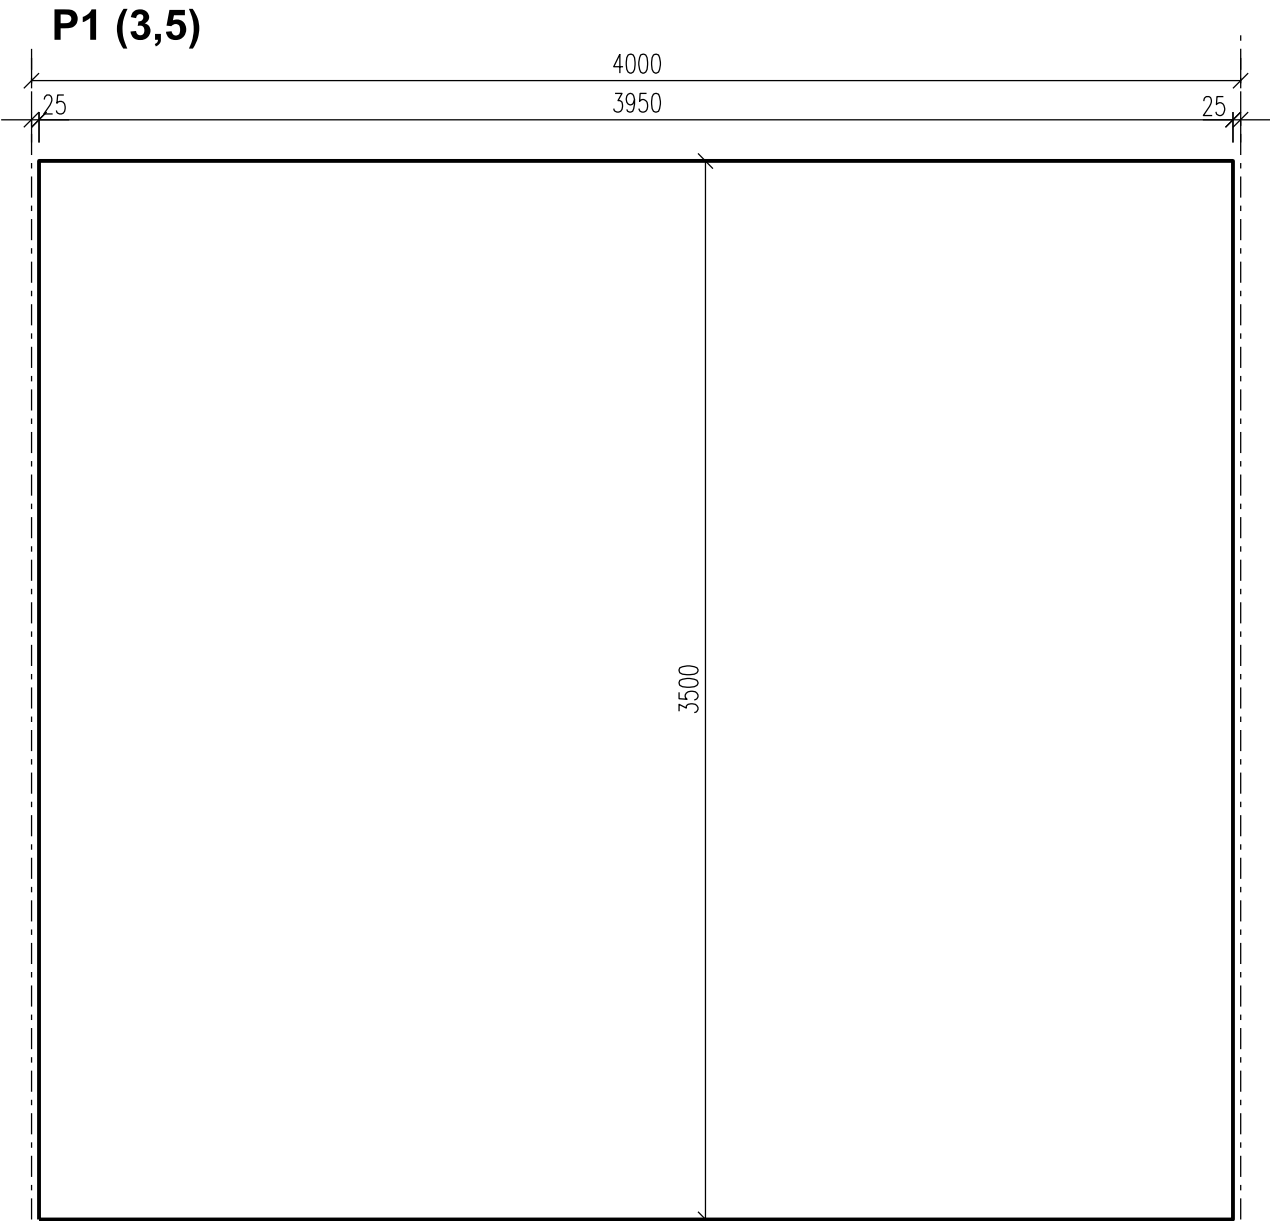


P2 (3,5)

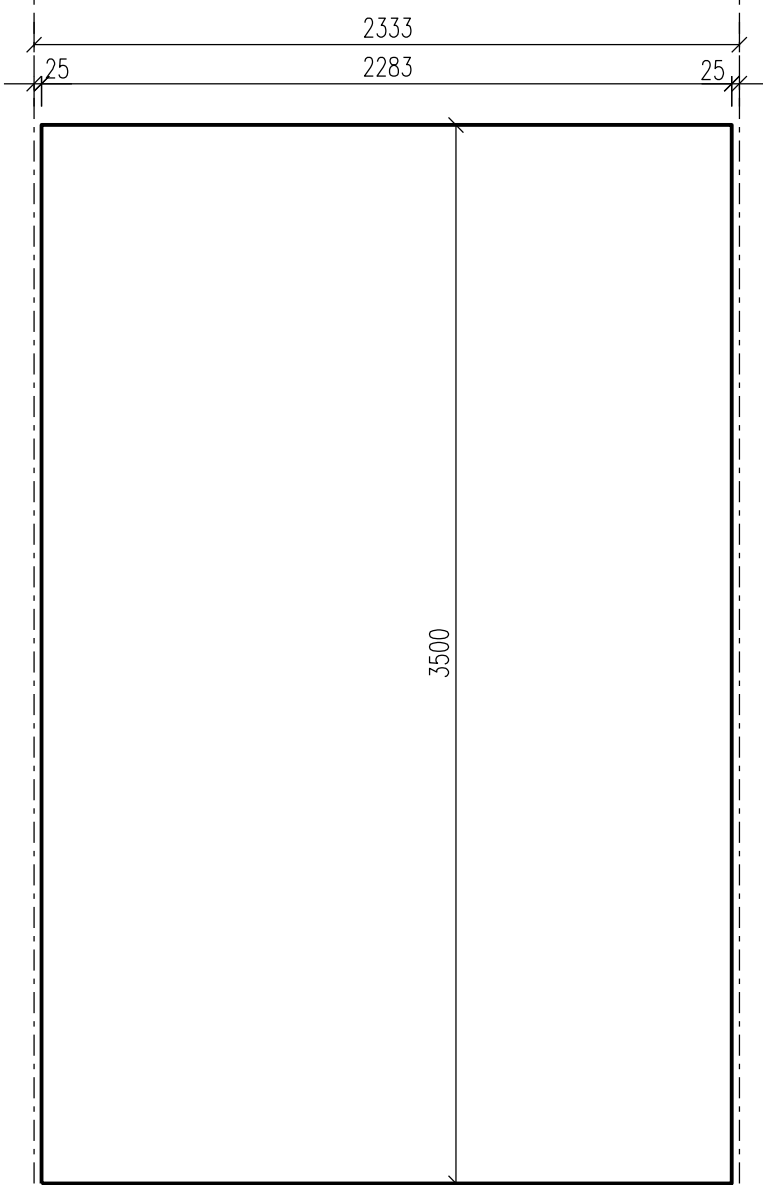


POZNÁMKY

VÝKRES SLOŽÍ PODKLAD PRO ZHOTOVITELE
NÁVRH PANELŮ JE SOUČÁSTÍ VTD
BETON SOKLOVÝCH PANELŮ –
C30/37 – XF4, XD3 (CZ, F.2) – CI 0,40 – Dmax22–S3 max. průsak 20 mm dle ČSN EN 206
PROTIHLUKOVÝ PANEL – JEDNOSTRANNĚ POHLTIVÝ 8–11 dB (DŘÍVE KATEGORIE A3)

PANELY PHS "S"
M 1:25

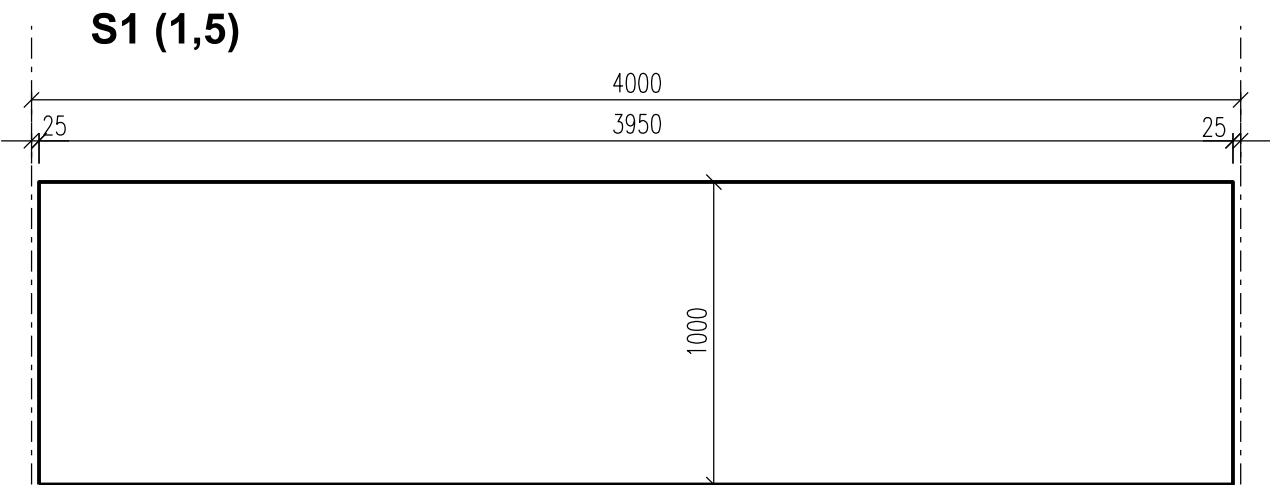

S2 (1,5)

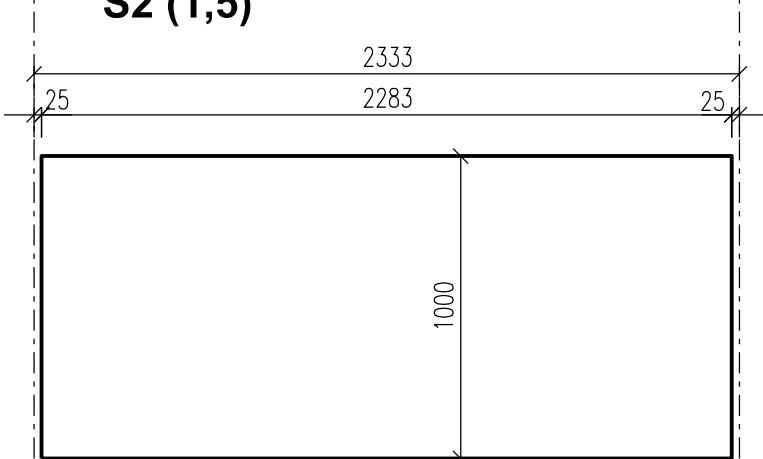

Jiná ověření:		Paré:	
<div>Orientační schéma:</div>		Razítko oprávněné osoby:	
Revize:		Datum:	
000		14.05.2025	
Popis:		Kontroloval:	
Předání DSP a PDPS se zapracovanými připomínkami bez dokladové části		Ing. Aleš Menšík	

Stavebník/Investor:	Správa železnic, státní organizace	
Adresa:	Dlážděná 1003/7, 110 00 Praha 1	
Zástupce investora:	Stavební správa západ	
Adresa:	Ke Štvanici 656/3, 186 00 Praha 8	
Kontakt:	e-mail: SSZsek@spravazeleznic.cz	

Zhotovitel díla:	METROPROJEKT Praha a.s.		
Adresa:	Argentinská 1621/36, 170 00 Praha 7		
Kontakt:	tel.: +420 296 154 105 e-mail: info@metroprojekt.cz; www.metroprojekt.cz		
Zhotovitel objektu:	Agile Geotechnics s.r.o.		
Adresa:	Šumavská 1036/23, 120 00 Praha 2		
Kontakt:	tel.: +420 778 486 915 e-mail: kancelar@agile-ge.cz; www.agile-ge.cz		
Vedoucí týmu: Ing. Jiří Úlehla		Výkonný HIP: Ing. Václav Křivánek	Specialista: -

Název stavby/akce:	REKONSTRUKCE TRAŤOVÉHO ÚSEKU KUTNÁ HORA (MIMO) - KOLÍN (MIMO)	Označení investora: S631600412
Název části:	Protihlukové objekty	Zakázka: 08429
Název objektu/díle části:	Kutná Hora hl. n. - Kolín, obvod Kaplička, PHS v km 293,641 - 293,697	Označení části: D.2.1.10
Název přílohy:	Výkres panelů	Označení objektu/komplexu: SO 07-60-03
Název díle části přílohy:	-	Číslo přílohy (typ/pořadí): 2. 102
Odpovědný projektant: Ing. Petr Tomáš	Zpracovatel přílohy: Ing. Petr Tomáš	Měřítko: 1:25
Kraj: Středočeský kraj	Katastrální území: viz textová část	Formáty: 4 x A4
TU/DU: 1201/50		Stupeň dokumentace: DSP + PDPS
Smluvní datum zpracování: 14.05.2025		Revize:
Označení investora: S 6 3 1 6 0 0 4 1 2		Stupeň dokumentace: D 2 1 1 0
Objekt: S 0 0 7 6 0 0 3		Příloha: 1 0 2
Revize: 1 0 0		SKARTOVACÍ ZNAK: V20/2046