



POHLED
M 1:100

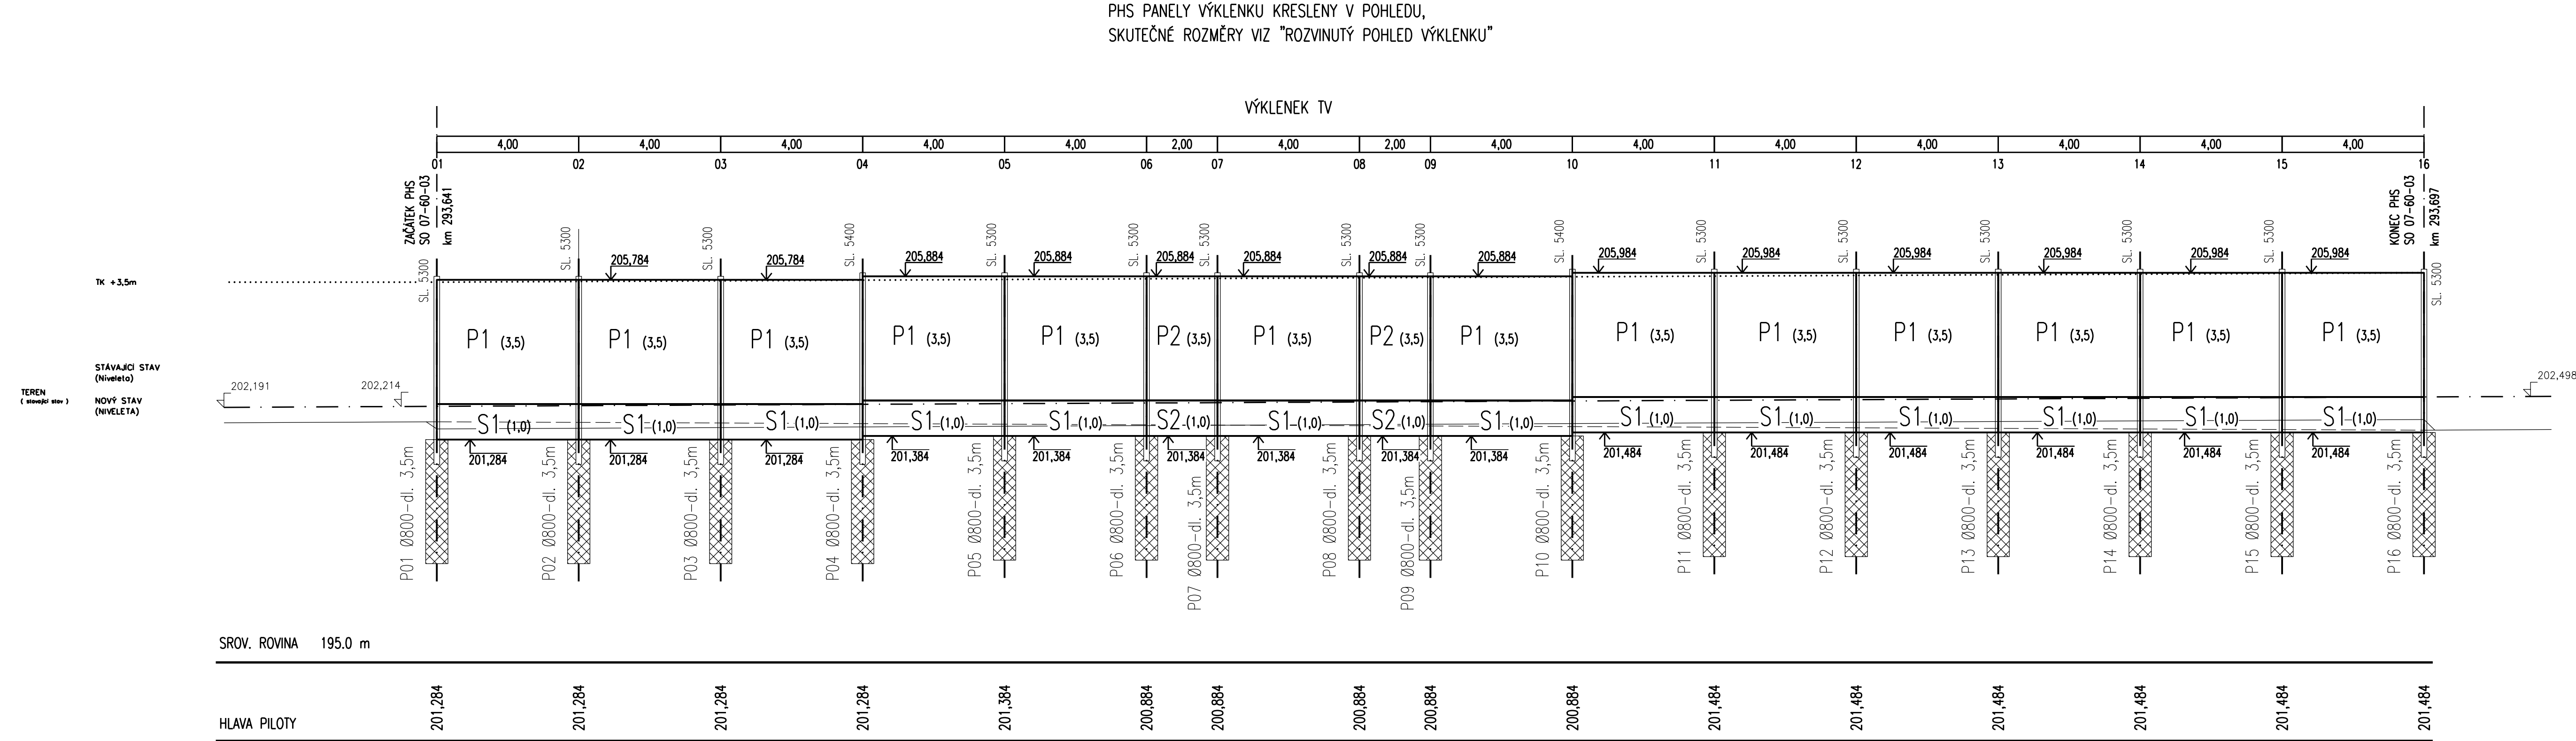

ROZVINUTÝ POHLED NA VÝKLENEK
M 1:100

PHS PANELY VÝKLENKU V ROZVINUTÉM POHLEDU
(SKUTEČNÉ ROZMĚRY PANELŮ)

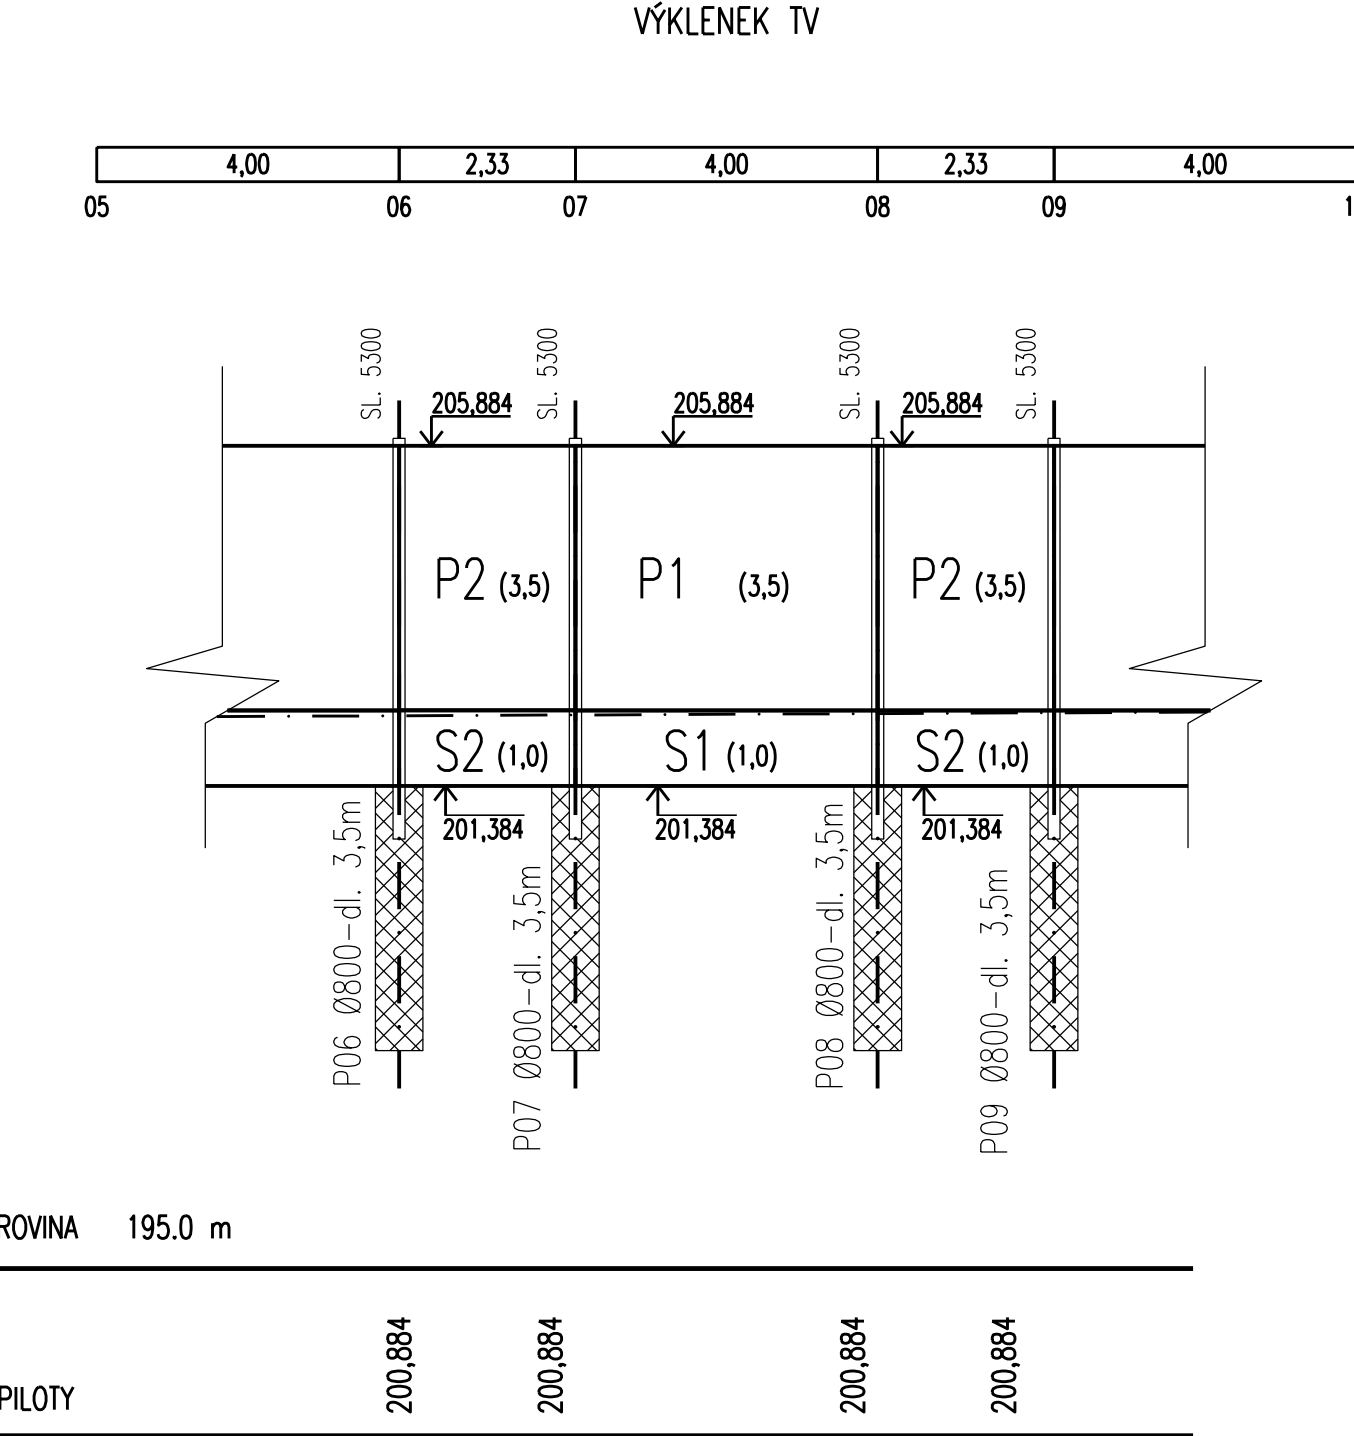

Jiná ověření:		Paré:	
Orientační schéma: 		Razítko oprávněné osoby:	
Revize:		Datum:	
000		14.05.2025	
Popis:		Kontrola:	
Předání DSP a PDPS se zpracovanými připomínkami bez dokladové části		Ing. Aleš Menšík	
Stavebník/Investor:		SPRÁVA ŽELEZNIC	
Adresa:		Dlážděná 1003/7, 110 00 Praha 1	
Zástupce investora:		Stavební správa západ	
Adresa:		Ke Štvanici 656/3, 186 00 Praha 8	
Kontakt:		e-mail: SSZsek@spravazeleznice.cz	
Zhotovitel díla:		METROPROJEKT Praha a.s.	
Adresa:		Argentinská 1621/36, 170 00 Praha 7	
Kontakt:		tel.: +420 296 194 105 e-mail: info@metroprojekt.cz; www.metroprojekt.cz	
Zhotovitel objektu:		Agile Geotechnics s.r.o.	
Adresa:		Sumavská 1036/23, 120 00 Praha 2	
Kontakt:		tel.: +420 778 486 915 e-mail: kancelar@agile-ge.cz; www.agile-ge.cz	
Vedoucí týmu: Ing. Jiří Úlehla		Výkonný HIP: Ing. Václav Křivánek	
Specialista: -			
Název stavby/akce:		REKONSTRUKCE TRATĚVOHÉ ÚSEKU KUTNÁ HORA (MIMO) - KOLÍN (MIMO)	
Označení investora:		S631600412	
Název části:		Protihlukové objekty	
Označení části:		D.2.1.10	
Název objektu/díle části:		Kutná Hora hl. n. - Kolín, obvod Kaplička, PHS v km 293,641 - 293,697	
Označení objektu/komplexu:		SO 07-60-03	
Název přílohy:		Vzorový příčný řez	
Číslo přílohy (typ/pořadí):		2. 006	
Název díle části přílohy:		-	
Odpovědný projektant:		Zpracovatel přílohy:	
Ing. Petr Tomáš		Ing. Petr Tomáš	
Kraj:		Katastrální území:	
Středočeský kraj		vz textová část	
Měřítko:		1:100	
Formát:		6 x A4	
TU/DU:		1201/50	
Stupeň dokumentace:		DSP + PDPS	
Smluvní datum zpracování:		14.05.2025	
Označení investora:		Stupeň dokumentace:	
Číslo:		Číslo:	
TČD:		V20/2046	