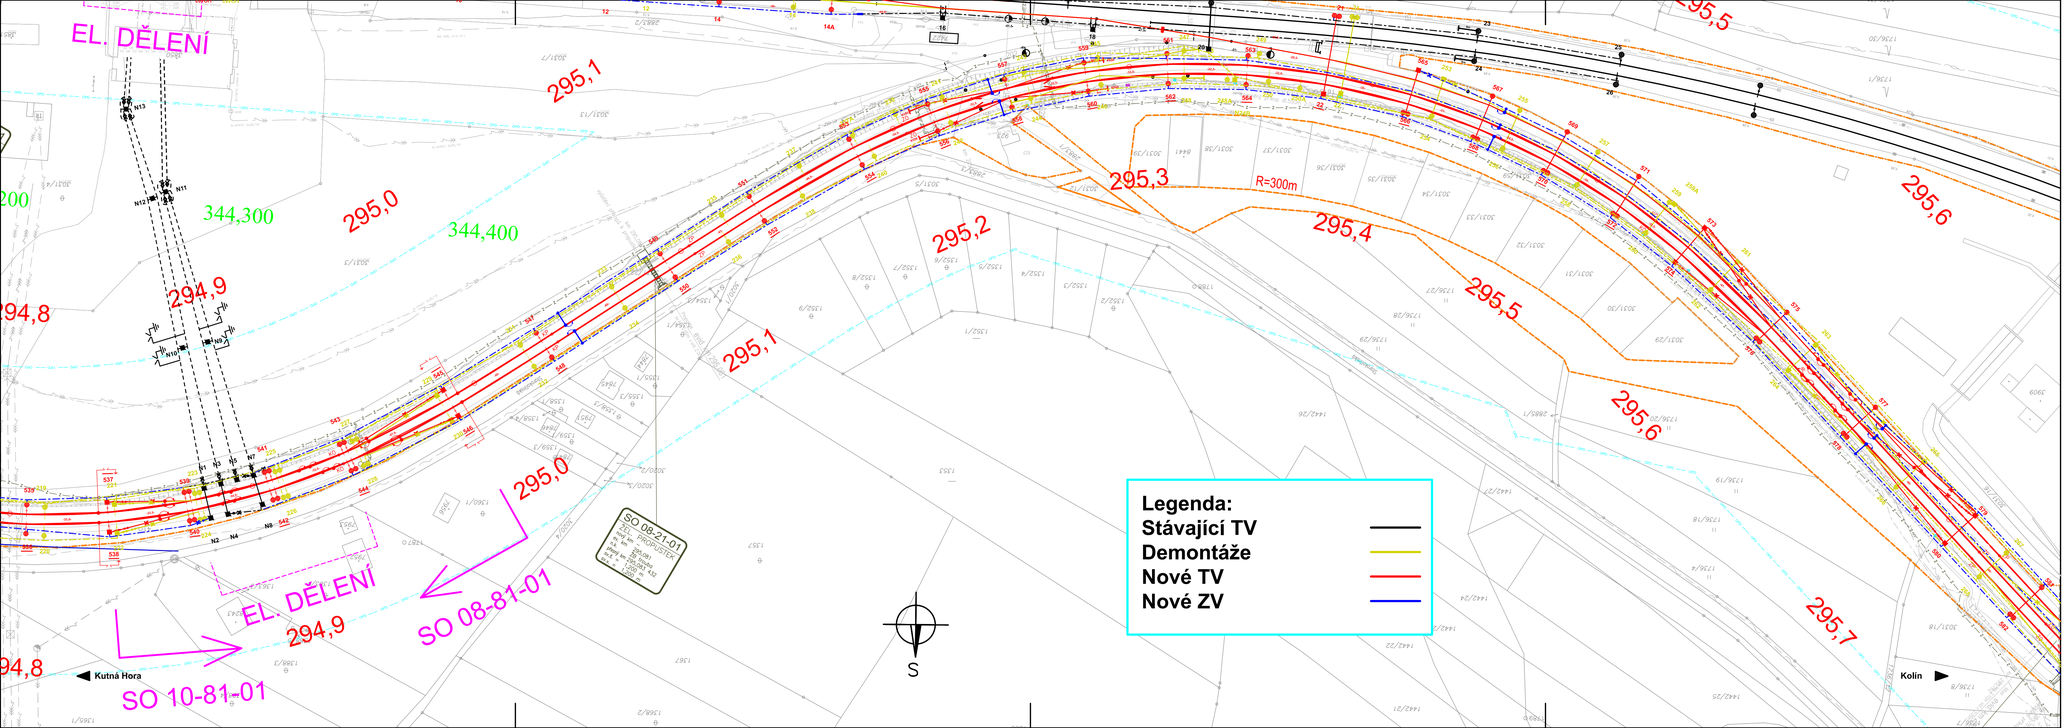


| | | | |
|---|---|---|---|
| Jiná ověření: | | Paré: | |
| Orientační schéma: | | Razítko oprávněné osoby: | |
| Podpis: | | Datum: | |

| Revize: | Datum: | Popis: | Kontroloval: |
|---|---|---|---|
| 000 | 14.05.2025 | Předání DSP a PDPS se zapracovanými připomínkami bez dokladové části | Jiří Hons |
| | | | |
| | | | |
| | | | |

| | |
|---|---|
| Stavebník/Investor: | **Správa železnic, státní organizace** |
| Adresa: | Dlážděná 1003/7, 110 00 Praha 1 |
| Zástupce investora: | Stavební správa západ |
| Adresa: | Ke Švarcsi 656/3, 186 00 Praha 8 |
| Kontakt: | e-mail: SSZsek@spravazeleznic.cz |

| | |
|---|---|
| Zhotovitel díla: | **METROPROJEKT Praha a.s.** |
| Adresa: | Argentinská 1621/36, 170 00 Praha 7 |
| Kontakt: | tel.: +420 296 154 105<br>e-mail: info@metroprojekt.cz; www.metroprojekt.cz |
| Zhotovitel objektu: | **STOSMOL s.r.o.** |
| Adresa: | U Cukrovaru 509/4, 400 07, Ústí nad Labem |
| Kontakt: | T: +420 605 258 472<br>E: info@stosmol.cz |

| | | |
|---|---|---|
| Vedoucí týmu: Ing. Jiří Úlehla | Výkonný HIP: Ing. Václav Křivánek | Specialista: Ing. Jiří Štolba |

| | | | |
|---|---|---|---|
| Název stavby/akce: | **REKONSTRUKCE TRAŤOVÉHO ÚSEKU KUTNÁ HORA (MIMO) - KOLÍN (MIMO)** | | Označení investora: S631600412 |
| | | | Zakázka: 08429 |
| Název části: | Trakční a energetická zařízení<br>Trakční vedení | | Označení části: **D.2.3.1** |
| Název objektu/dílčí části: | **ŽST Kolín,<br>trakční vedení** | | Označení objektu/komplexu: **SO 10-81-01** |
| Název přílohy: | Polohový plán | | Číslo přílohy (typ/pořadí): **2. 001** |
| Název dílčí části přílohy: | | | |
| Odpovědný projektant: | Zpracovatel přílohy: | Měřítko: 1 : 1000 | Stupeň dokumentace: **DSP + PDPS** |
| Jiří Hons | Michal Věrnoch | Formáty: 4xA4 | |
| Kraj: | Katastrální území: | TU/DÚ: 1201/50 | Smluvní datum zpracování: **14.05.2025** |
| Středočeský kraj | vlz. textová část | | |

| Identifikace dokumentace | | |