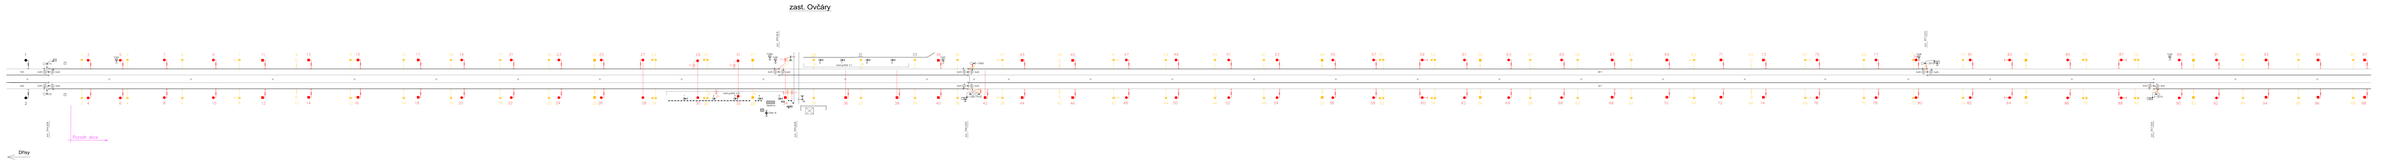

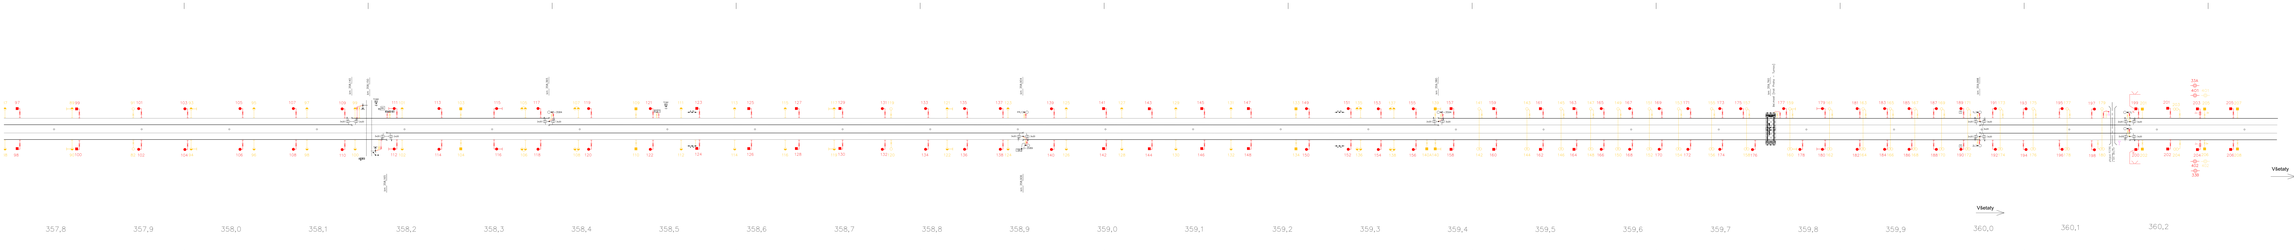

zast. Ovčáry
km 354,926
km 355,819
km 355,839
km 356,050
km 357,223
km 357,500
Rozsah akce
Dřísy
1SK
2SK
2KT
1KT
nástupiště č.1
nástupiště č.2
čekárna
GSM-R
T1334
T1336A
T1335
T1337
T1338
T1339
1-3560
1-3572
2-3561 Př2S
2-3575
2x20
3x20
354,9
355,0
355,1
355,2
355,3
355,4
355,5
355,6
355,7
355,8
355,9
356,0
356,1
356,2
356,3
356,4
356,5
356,6
356,7
356,8
356,9
357,0
357,1
357,2
357,3
357,4
357,5
357,6
357,7

Jiná ověření:

Paré:

Orientační schéma:

Razítko oprávněné osoby:

Podpis:

Datum:

Revize:	Datum:	Popis:	Kontroloval:
002	8.11.2025	Zapracování připomínek	Jaroslav PAJAS
-	-	-	-
-	-	-	-
-	-	-	-

Stavebník/Investor:	**Správa železnic, státní organizace**
Adresa:	Dlážděná 1003/7, 110 00 Praha 1
Zástupce investora:	Oblastní ředitelství Praha
Adresa:	Partyzánská 24, 170 00 Praha 7

Zhotovitel díla:	**METROPROJEKT Praha a.s.**
Adresa: Kontakt:	Argentinská 1621/36, 170 00 Praha 7 T: +420 296 154 105 E: info@metroprojekt.cz
Zhotovitel objektu:	**Elektrizace železnic Praha a.s.**
Adresa: Kontakt:	nám. Hrdinů 1693/4a, 140 00 Praha 4 T: +420 296 500 111 E: info@elzel.cz
Hlavní projektant (HIP): **Jaroslav PAJAS**	Specialista: **Jaroslav PAJAS**

Název stavby/akce:	**Oprava TV v úseku Dřísy (mimo) - Všetaty (mimo) - vypracování projektové dokumentace**		Označení investora: S645500006 Zakázka: 33/25-OZ/PD
Název části:	Ukolejnění kovových konstrukcí		Označení části: **D.2.3.7**
Název objektu/dílči části:	**Oprava ukolejnění v úseku Dřísy (mimo) – Všetaty (mimo)**		Označení objektu/komplexu: **SO 01-87-01**
Název přílohy: Název dílčí části přílohy:	**Návrh KSU a TP - díl č.1**		Číslo přílohy (typ/pořadí): **2. 001**
Odpovědný projektant: Jaroslav PAJAS	Zpracovatel přílohy: Ing. Jaroslav Javůrek	Měřítko: - Formáty: 15x A4	Stupeň dokumentace: **DSP**
Kraj: Středočeský	Katastrální území: viz textová část	TUDU: 0921	Smluvní datum zpracování: **8.12.2025**

Označení investora::	*Stupeň dokumentace:*	*Část:*	*Objekt:*	*Podobjekt:*	*Příloha:*	*Revize:*
S 6 4 5 5 0 0 0 0 6	*_ D S P X*	*_ D 2 3 7 X*	*_ S O 0 1 8 7 0 1*	*_ X X*	*_ 2 _ 0 0 1*	*_ 0 0 2*

[Prostor pro další informace]

km 358,140
km 358,150
T1340
T1341
km 358,365
km 358,165
PrL1
km 358,904
km 358,906
3584
3589
3594
km 359,380
km 359,760 žel. most [trať Praha – Turnov]
km 359,998
1L
2L
33A
401
402
33B
přejezd P2785 v km 360,051
3x20
2x20
4x20
Všetaty
357,8
357,9
358,0
358,1
358,2
358,3
358,4
358,5
358,6
358,7
358,8
358,9
359,0
359,1
359,2
359,3
359,4
359,5
359,6
359,7
359,8
359,9
360,0
360,1
360,2

Jiná ověření:

Paré:

Orientační schéma:

Razítko oprávněné osoby:

Podpis: Datum:

Revize:	Datum:	Popis:	Kontroloval:
002	8.11.2025	Zapracování připomínek	Jaroslav PAJAS
-	-	-	-
-	-	-	-
-	-	-	-

Stavebník/Investor: **Správa železnic, státní organizace**
Adresa: Dlážděná 1003/7, 110 00 Praha 1
Zástupce investora: Oblastní ředitelství Praha
Adresa: Partyzánská 24, 170 00 Praha 7

Zhotovitel díla: **METROPROJEKT Praha a.s.**
Adresa: Argentinská 1621/36, 170 00 Praha 7
Kontakt: T: +420 296 154 105
E: info@metroprojekt.cz

Zhotovitel objektu: **Elektrizace železnic Praha a.s.**
Adresa: nám. Hrdinů 1693/4a, 140 00 Praha 4
Kontakt: T: +420 296 500 111
E: info@elzel.cz

Hlavní projektant (HIP): **Jaroslav PAJAS** Specialista: **Jaroslav PAJAS**

Název stavby/akce:	**Oprava TV v úseku Dřísy (mimo) - Všetaty (mimo) - vypracování projektové dokumentace**	Označení investora: S645500006 Zakázka: 33/25-OZ/PD
Název části:	Ukolejnění kovových konstrukcí	Označení části: **D.2.3.7**
Název objektu/dílčí části:	**Oprava ukolejnění v úseku Dřísy (mimo) – Všetaty (mimo)**	Označení objektu/komplexu: **SO 01-87-01**
Název přílohy: Název dílčí části přílohy:	**Návrh KSU a TP - díl č.2**	Číslo přílohy (typ/pořadí): **2. 001**

Odpovědný projektant: Jaroslav PAJAS	Zpracovatel přílohy: Ing. Jaroslav Javůrek	Měřítko: - Formáty: 14x A4	Stupeň dokumentace: **DSP**
Kraj: Středočeský	Katastrální území: viz textová část	TUDU: 0921	Smluvní datum zpracování: **8.12.2025**

Označení investora:: S 6 4 5 5 0 0 0 0 6 Stupeň dokumentace: _ D S P X Část: _ D 2 3 7 X Objekt: _ S O 0 1 8 7 0 1 Podobjekt: _ X X Příloha: _ 2 _ 0 0 1 Revize: _ 0 0 2

[Prostor pro další informace]