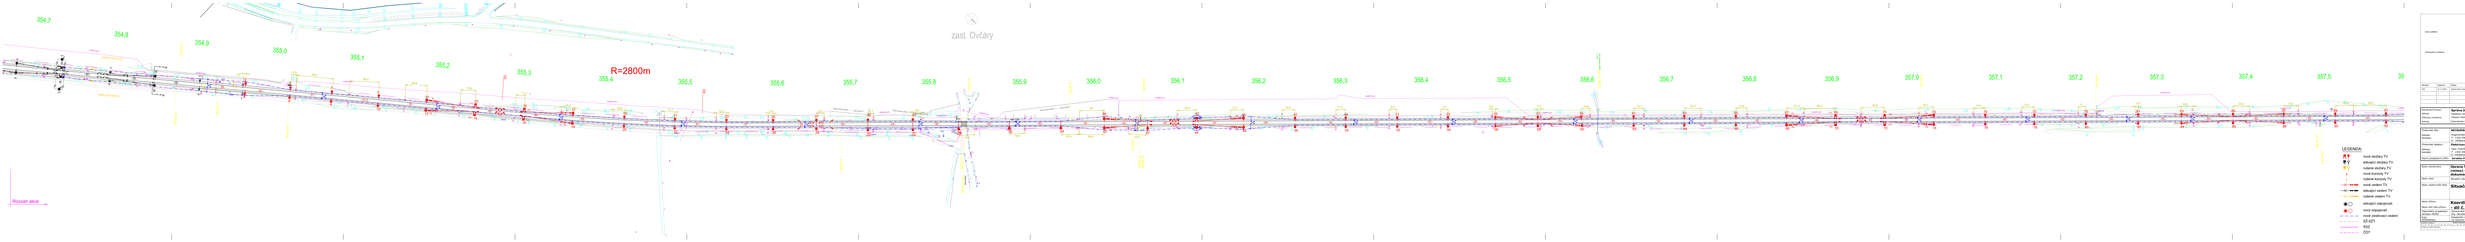

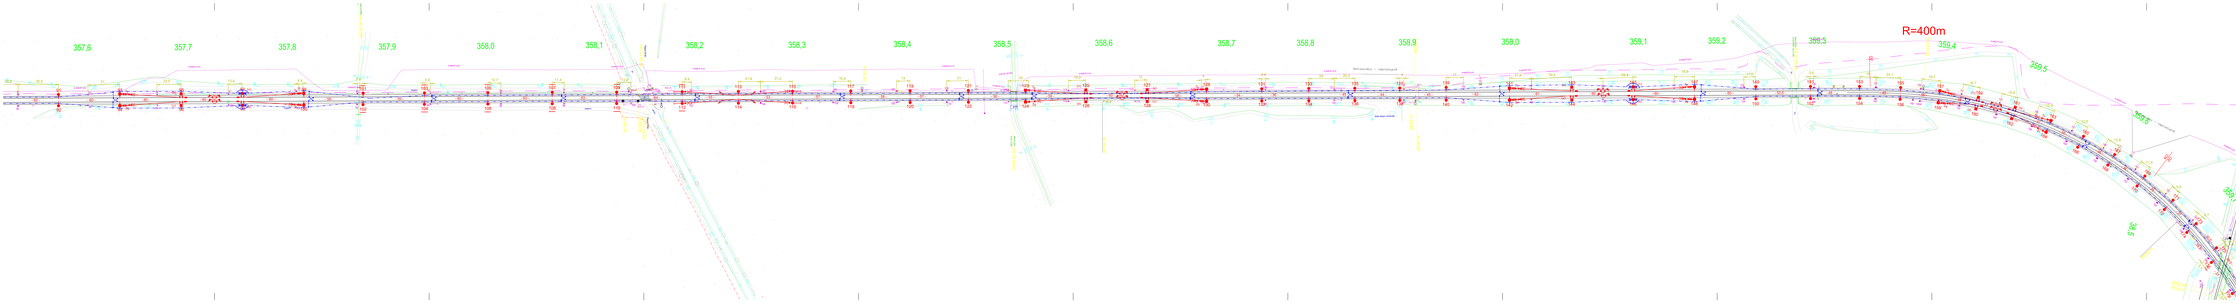

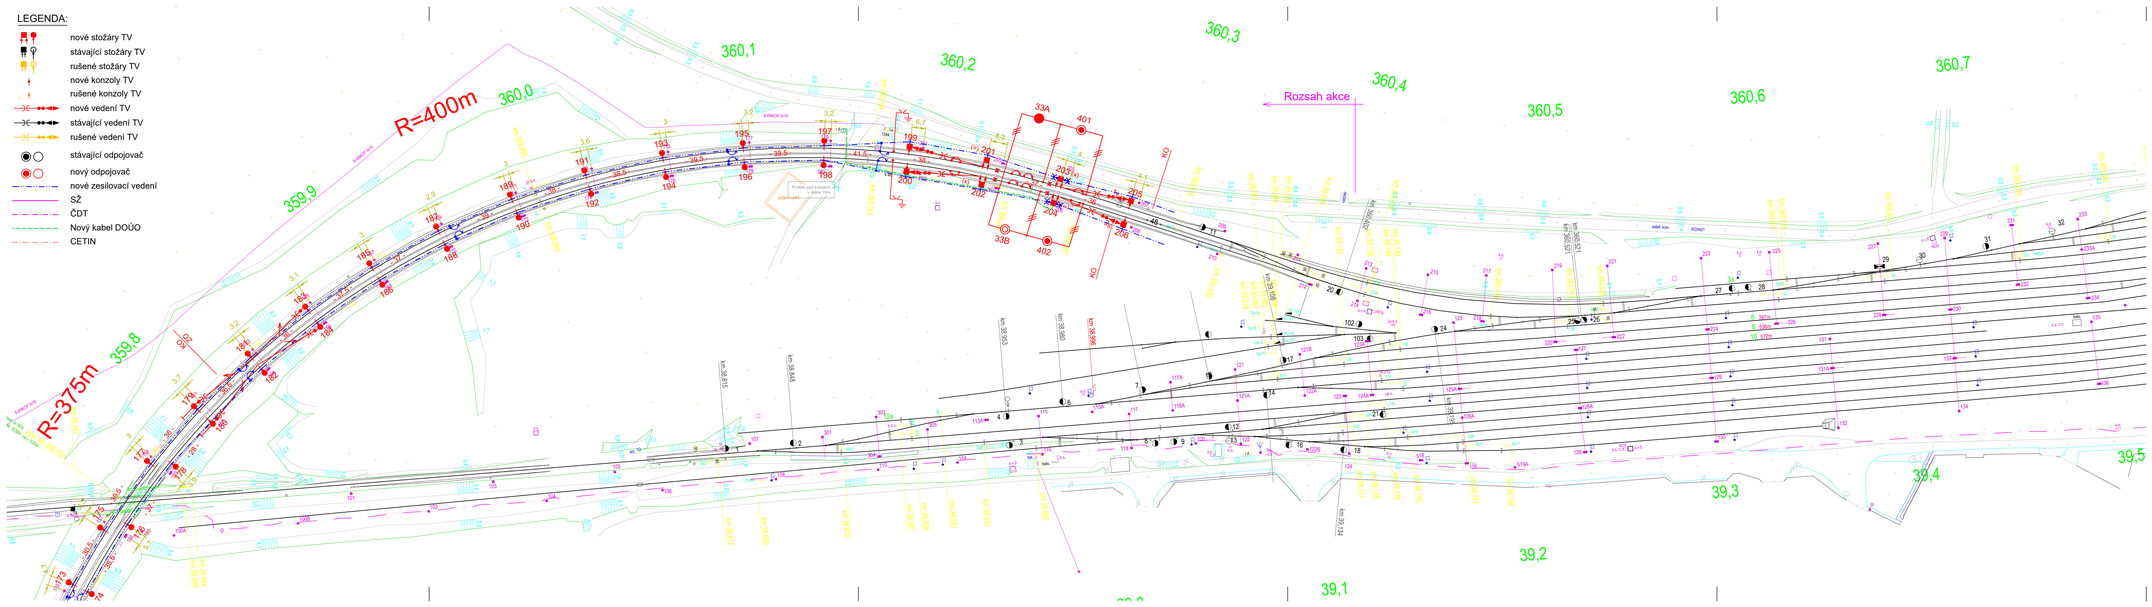

354,7
354,8
354,9
355,0
355,1
355,2
355,3
355,4
355,5
355,6
355,7
355,8
355,9
356,0
356,1
356,2
356,3
356,4
356,5
356,6
356,7
356,8
356,9
357,0
357,1
357,2
357,3
357,4
357,5
R=2800m
zast. Ovčáry
Netrasováno – oplocení
6-ANKOP 3x16
Rozsah akce

LEGENDA:

- nové stožáry TV
- stávající stožáry TV
- rušené stožáry TV
- nové konzoly TV
- rušené konzoly TV
- nové vedení TV
- stávající vedení TV
- rušené vedení TV
- stávající odpojovač
- nový odpojovač
- nové zesilovací vedení
- SŽ-SŽT
- SSZ
- ČDT

Jiná ověření:

Paré:

Orientační schéma:

Razítko oprávněné osoby:

Podpis: Datum:

Revize:	Datum:	Popis:	Kontroloval:
002	8.11.2025	Zapracování připomínek	Jaroslav PAJAS
-	-	-	-
-	-	-	-
-	-	-	-

Stavebník/Investor: **Správa železnic, státní organizace**
Adresa: Dlážděná 1003/7, 110 00 Praha 1
Zástupce investora: Oblastní ředitelství Praha
Adresa: Partyzánská 24, 170 00 Praha 7

Zhotovitel díla: **METROPROJEKT Praha a.s.**
Adresa: Argentinská 1621/36, 170 00 Praha 7
Kontakt: T: +420 296 154 105
E: info@metroprojekt.cz

Zhotovitel objektu: **Elektrizace železnic Praha a.s.**
Adresa: nám. Hrdinů 1693/4a, 140 00 Praha 4
Kontakt: T: +420 296 500 111
E: info@elzel.cz

Hlavní projektant (HIP): **Jaroslav PAJAS** Specialista: **Jaroslav PAJAS**

Název stavby/akce: **Oprava TV v úseku Dřísy (mimo) - Všetaty (mimo) - vypracování projektové dokumentace**
Označení investora: S645500006
Zakázka: 33/25-OZ/PD

Název části: Situační výkresy
Označení části: **C**

Název objektu/dílčí části: **Situační výkresy**
Označení objektu/komplexu:

Název přílohy:
Název dílčí části přílohy: **Koordinační situační výkres - díl č.1**
Číslo přílohy (typ/pořadí): **3**

Odpovědný projektant: Jaroslav PAJAS
Zpracovatel přílohy: Ing. Jaroslav Javůrek
Měřítko: -
Formáty: 15x A4
Stupeň dokumentace: **DSP**

Kraj: Středočeský
Katastrální území: viz textová část
TUDU: 0921
Smluvní datum zpracování: **8.12.2025**

Označení investora::	*Stupeň dokumentace:*	*Část:*	*Objekt:*	*Podobjekt:*	*Příloha:*	*Revize:*
S 6 4 5 5 0 0 0 0 6	_ D S P X	_ C X X X	_ X X X X X X X X	_ X X	_ 3 _ X X X	_ 0 0 2

[Prostor pro další informace]

357,6
357,7
357,8
357,9
358,0
358,1
358,2
358,3
358,4
358,5
358,6
358,7
358,8
358,9
359,0
359,1
359,2
359,3
359,4
359,5
359,6
359,7
359,8
38,4
38,5
R=400m
R=375m
6-ANKOP 3x16
Netrasováno – neprostupné
zbytky sklepa / zbořeniště

LEGENDA:
- nové stožáry TV
- stávající stožáry TV
- rušené stožáry TV
- nové konzoly TV
- rušené konzoly TV
- nové vedení TV
- stávající vedení TV
- rušené vedení TV
- ◉○ stávající odpojovač
- ◉○ nový odpojovač
- nové zesilovací vedení
- SŽ-SŽT
- SSZ
- ČDT

Jiná ověření:

Paré:

Orientační schéma:

Razítko oprávněné osoby:

Podpis:
Datum:

Revize:	Datum:	Popis:	Kontroloval:
002	8.11.2025	Zapracování připomínek	Jaroslav PAJAS
-	-	-	-
-	-	-	-
-	-	-	-
-	-	-	-

Stavebník/Investor: **Správa železnic, státní organizace**
Adresa: Dlážděná 1003/7, 110 00 Praha 1
Zástupce investora: Oblastní ředitelství Praha
Adresa: Partyzánská 24, 170 00 Praha 7

SPRÁVA ŽELEZNIC

Zhotovitel díla: **METROPROJEKT Praha a.s.**
Adresa: Argentinská 1621/36, 170 00 Praha 7
Kontakt: T: +420 296 154 105
E: info@metroprojekt.cz

METROPROJEKT

Zhotovitel objektu: **Elektrizace železnic Praha a.s.**
Adresa: nám. Hrdinů 1693/4a, 140 00 Praha 4
Kontakt: T: +420 296 500 111
E: info@elzel.cz

Elektrizace železnic Praha a.s.

Hlavní projektant (HIP): **Jaroslav PAJAS**
Specialista: **Jaroslav PAJAS**

Název stavby/akce: **Oprava TV v úseku Dřísy (mimo) - Všetaty (mimo) - vypracování projektové dokumentace**
Označení investora: S645500006
Zakázka: 33/25-OZ/PD

Název části: Situační výkresy
Označení části: **C**

Název objektu/dílčí části: **Situační výkresy**
Označení objektu/komplexu:

Název přílohy: **Koordinační situační výkres**
Název dílčí části přílohy: **- díl č.2**
Číslo přílohy (typ/pořadí): **3**

Odpovědný projektant: Jaroslav PAJAS
Zpracovatel přílohy: Ing. Jaroslav Javůrek
Měřítko: -
Formáty: 12x A4
Stupeň dokumentace: **DSP**

Kraj: Středočeský
Katastrální území: viz textová část
TUDU: 0921
Smluvní datum zpracování: **8.12.2025**

Označení investora::	*Stupeň dokumentace:*	*Část:*	*Objekt:*	*Podobjekt:*	*Příloha:*	*Revize:*
S 6 4 5 5 0 0 0 0 6	*_ D S P X*	*_ C X X X X*	*_ X X X X X X X X*	*_ X X*	*_ 3 _ X X X*	*_ 0 0 2*

[Prostor pro další informace]

R=400m
R=375m
359,8
359,9
360,0
360,1
360,2
360,3
360,4
360,5
360,6
360,7
39,1
39,2
39,3
39,4
39,5
Rozsah akce
33A
33B
401
402
KO
6-ANKOP 3x16
Protlak pod kolejemi v délce 15m
požární nádrž
km 359,999
km 360,164
km 38,815
km 38,848
km 38,953
km 38,980
km 38,996
km 39,108
km 39,134
km 39,199
km 360,402
km 360,521
trafo.

LEGENDA:

🟥 ●	nové stožáry TV
■ ○	stávající stožáry TV
🟨 ○	rušené stožáry TV
●	nové konzoly TV
●	rušené konzoly TV
)(—●●◀▶	nové vedení TV
)(—●●◀▶	stávající vedení TV
)(—●●◀▶	rušené vedení TV
◉ ○	stávající odpojovač
◉ ○	nový odpojovač
-·-·-	nové zesilovací vedení
——	SŽ
-·-·-	ČDT
- - -	Nový kabel DOÚO
-·-·-	CETIN

Jiná ověření:

Paré:

Orientační schéma:

Razítko oprávněné osoby:

Podpis: Datum:

Revize:	Datum:	Popis:	Kontroloval:
002	8.11.2025	Zapracování připomínek	Jaroslav PAJAS
-	-	-	-
-	-	-	-
-	-	-	-

Stavebník/Investor: **Správa železnic, státní organizace**
Adresa: Dlážděná 1003/7, 110 00 Praha 1
Zástupce investora: Oblastní ředitelství Praha
Adresa: Partyzánská 24, 170 00 Praha 7

Zhotovitel díla: **METROPROJEKT Praha a.s.**
Adresa: Argentinská 1621/36, 170 00 Praha 7
Kontakt: T: +420 296 154 105
E: info@metroprojekt.cz

Zhotovitel objektu: **Elektrizace železnic Praha a.s.**
Adresa: nám. Hrdinů 1693/4a, 140 00 Praha 4
Kontakt: T: +420 296 500 111
E: info@elzel.cz

Hlavní projektant (HIP): **Jaroslav PAJAS** Specialista: **Jaroslav PAJAS**

Název stavby/akce:	**Oprava TV v úseku Dřísy (mimo) - Všetaty (mimo) - vypracování projektové dokumentace**		Označení investora: S645500006 Zakázka: 33/25-OZ/PD
Název části:	Situační výkresy		Označení části: C
Název objektu/dílčí části:	**Situační výkresy**		Označení objektu/komplexu:
Název přílohy: Název dílčí části přílohy:	**Koordinační situační výkres - díl č.3**		Číslo přílohy (typ/pořadí): 3
Odpovědný projektant: Jaroslav PAJAS	Zpracovatel přílohy: Ing. Jaroslav Javůrek	Měřítko: - Formáty: 6x A4	Stupeň dokumentace: DSP
Kraj: Středočeský	Katastrální území: viz textová část	TUDU: 0921	Smluvní datum zpracování: 8.12.2025

Označení investora:: S 6 4 5 5 0 0 0 0 6 _ Stupeň dokumentace: D S P X _ Část: C X X X X _ Objekt: X X X X X X X X _ Podobjekt: X X _ Příloha: 3 _ X X X _ Revize: 0 0 2

[Prostor pro další informace]