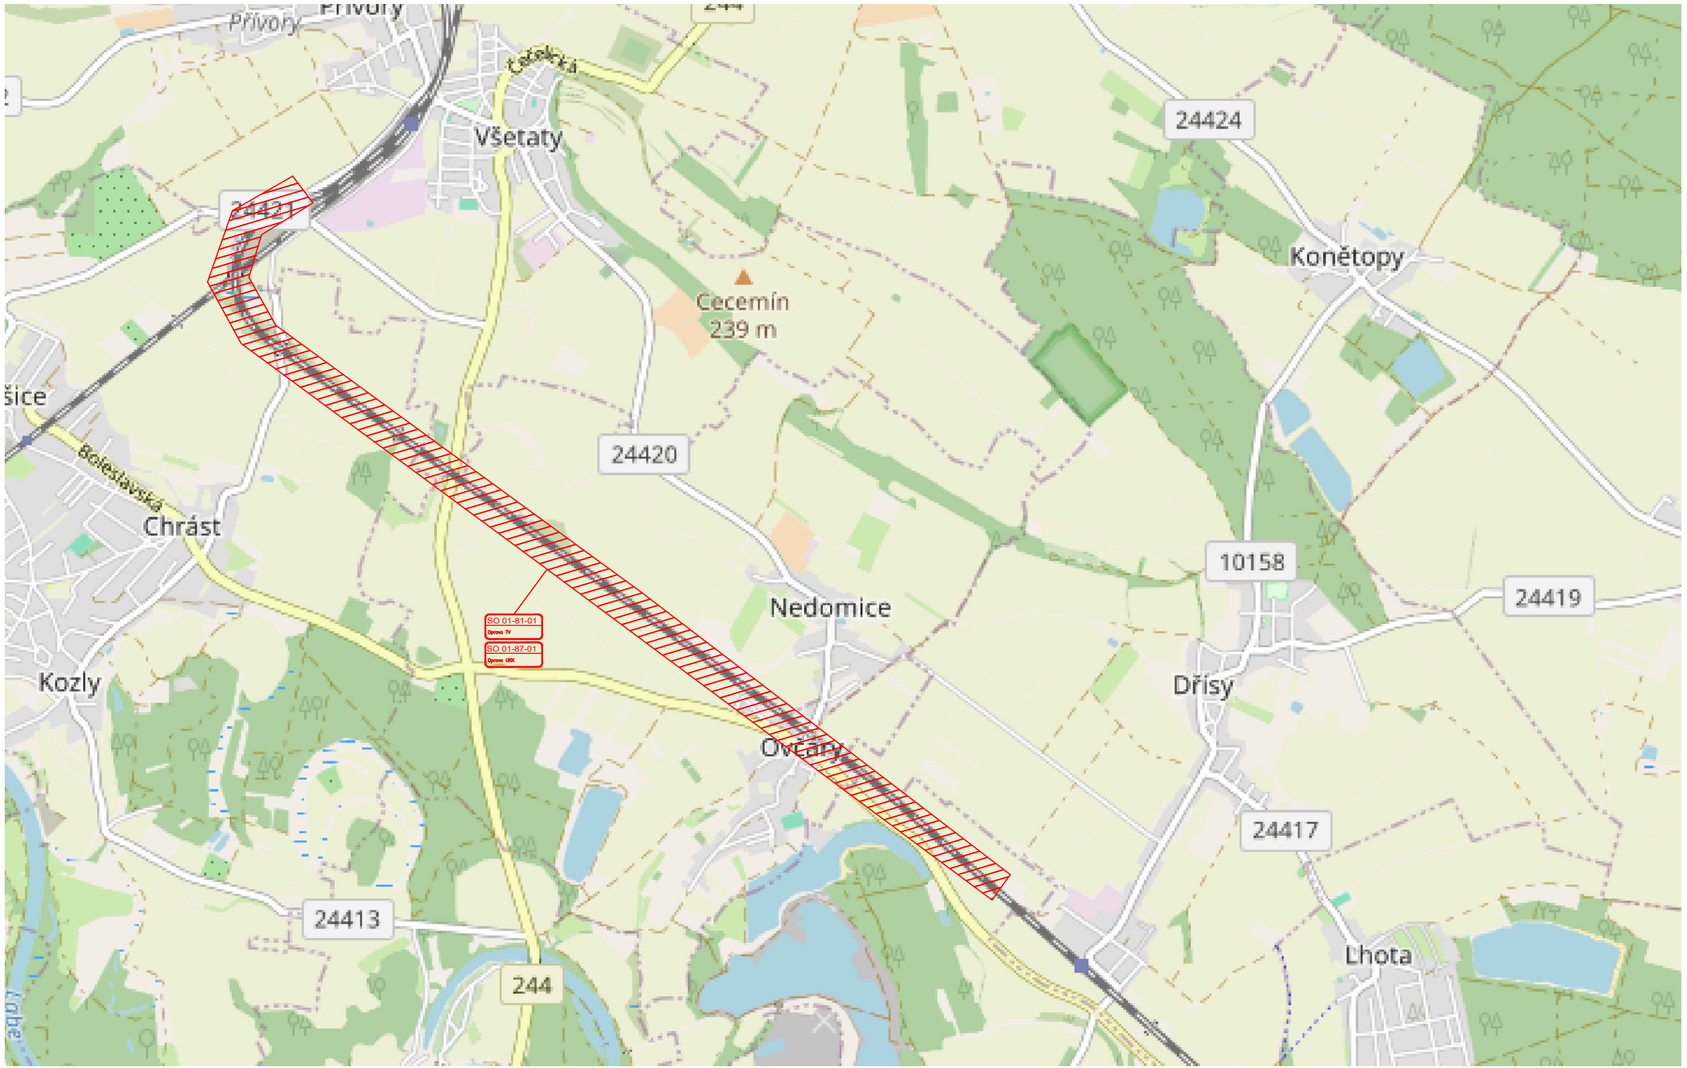

Jiná ověření:

Paré:

Orientační schéma:

Razítko oprávněné osoby:

Podpis: Datum:

Revize:	Datum:	Popis:	Kontroloval:
002	8.11.2025	Zapracování připomínek	Jaroslav PAJAS
-	-	-	-
-	-	-	-
-	-	-	-

Stavebník/Investor:	**Správa železnic, státní organizace**
Adresa:	Dlážděná 1003/7, 110 00 Praha 1
Zástupce investora:	Oblastní ředitelství Praha
Adresa:	Partyzánská 24, 170 00 Praha 7

SPRÁVA ŽELEZNIC

Zhotovitel díla:	**METROPROJEKT Praha a.s.**
Adresa: Kontakt:	Argentinská 1621/36, 170 00 Praha 7 T: +420 296 154 105 E: info@metroprojekt.cz
Zhotovitel objektu:	**Elektrizace železnic Praha a.s.**
Adresa: Kontakt:	nám. Hrdinů 1693/4a, 140 00 Praha 4 T: +420 296 500 111 E: info@elzel.cz
Hlavní projektant (HIP):	**Jaroslav PAJAS**
Specialista:	**Jaroslav PAJAS**

METROPROJEKT

Elektrizace železnic Praha a.s.

Název stavby/akce:	**Oprava TV v úseku Dřísy (mimo) - Všetaty (mimo) - vypracování projektové dokumentace**		Označení investora: S645500006 Zakázka: 33/25-OZ/PD
Název části:	Situační výkresy		Označení části: **C**
Název objektu/dílčí části:	**Situační výkresy**		Označení objektu/komplexu:
Název přílohy: Název dílčí části přílohy:	**Situační výkres širších vztahů**		Číslo přílohy (typ/pořadí): **1**
Odpovědný projektant: Jaroslav PAJAS	Zpracovatel přílohy: Ing. Jaroslav Javůrek	Měřítko: - Formáty: 3x A4	Stupeň dokumentace: **DSP**
Kraj: Středočeský	Katastrální území: viz textová část	TUDU: 0921	Smluvní datum zpracování: **8.12.2025**

Označení investora:	Stupeň dokumentace:	Část:	Objekt:	Podobjekt:	Příloha:	Revize:
S645006	_DSP	_C	_XXXXXXXXXX	_XX	_1	_XXX_002

[Prostor pro další informace]