



Výchozí stav

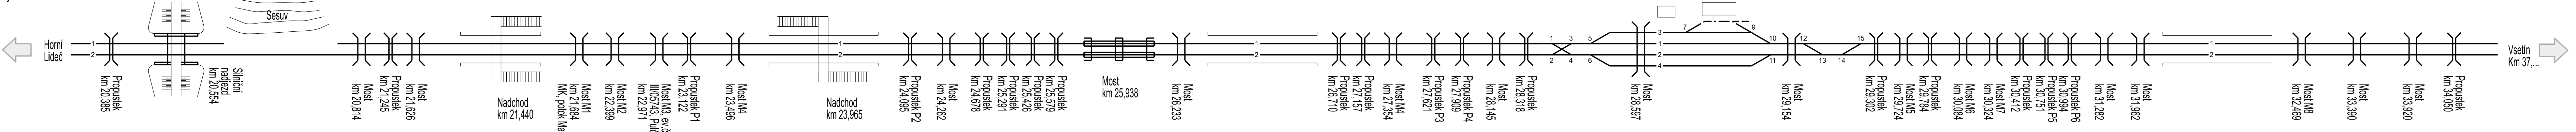


Stavební postup č.0
01.04.2026-14.04.2026, 14 dnů


Stavební postup č.1
15.04.2026-07.08.2026, 115 dnů

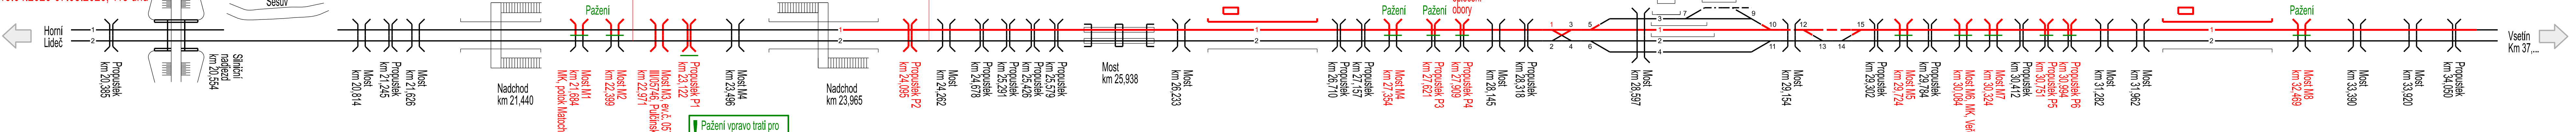

Stavební postup č.2
08.08.2026-30.10.2026, 84 dnů

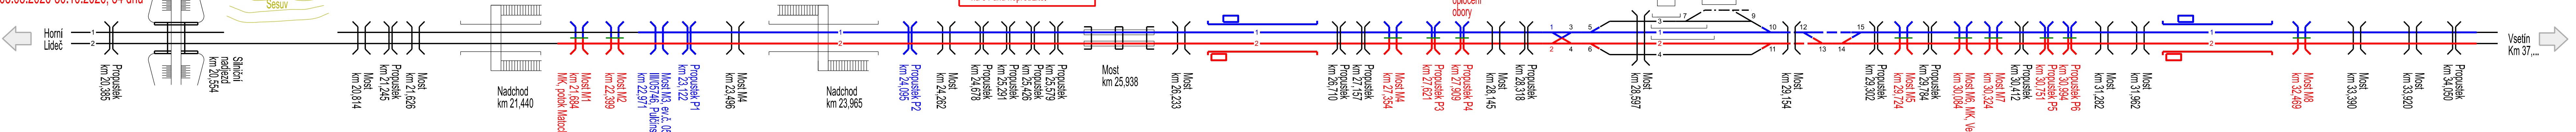

Definitivní stav této stavby

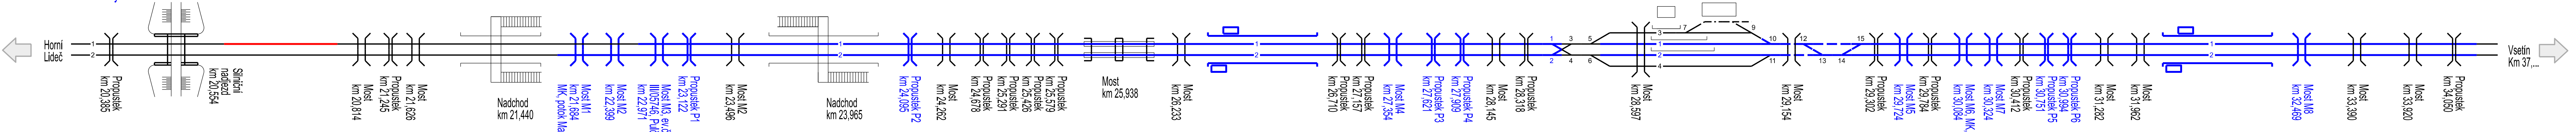

Jiné ověření:		Paré:	
Orientační schéma:		Paré:	
Revize:		Datum:	
000		30.10.2025	
Popis:		Definitivní odevzdání dokumentace	
Kontroloval:		Ing. Michal Kasaj	
Stavebník/investor: Správa železnic, státní organizace			
Adresa: Dlážděná 1003/7, 110 00 Praha 1			
Zástupce investora: Oblastní ředitelství Ostrava			
Adresa: Muglinovská 1038/5, 702 00 Ostrava			
Zhotovitel díla:		MORAVIA CONSULT Olomouc a.s.	
Adresa:		Legionářská 1085/8, 779 00 Olomouc	
Kontakt:		T: +420 585 570 444	
Zhotovitel objektu:		MORAVIA CONSULT Olomouc a.s.	
Adresa:		Legionářská 1085/8, 779 00 Olomouc	
Kontakt:		T: +420 585 570 444	
Hlavní projektant (HIP):		Ing. Michal Kasaj	
Specialista:		Ing. Michal Kasaj	
Název stavby/akce:		Cyklická obnova trati v úseku Vsetín - Horní Lideč - PD	
Název části:		Souhrnná technická zpráva	
Název objektu/dílní části:		Zásady organizace výstavby	
Název přílohy:		Schéma stavebních postupů	
Název dílní části přílohy:		-	
Odpovědný projektant:		Zpracovatel přílohy: Ing. Petr Čech	
Kraj:		Zlínský	
Zlínský		Měřítko: -	
Formát: 12 A4		Stupeň dokumentace: DPS+PDPS	
Katastrální území: dle příloh		Smluvní datum zpracování: 30.10.2025	
Příloha: 1		Revize: 1	