SK113.13 Valašská Polanka - Vsetín, železniční svršek a spodek a následné podbití
Vytyčovací výkres, km 34,0 - 34,8
M 1:1000

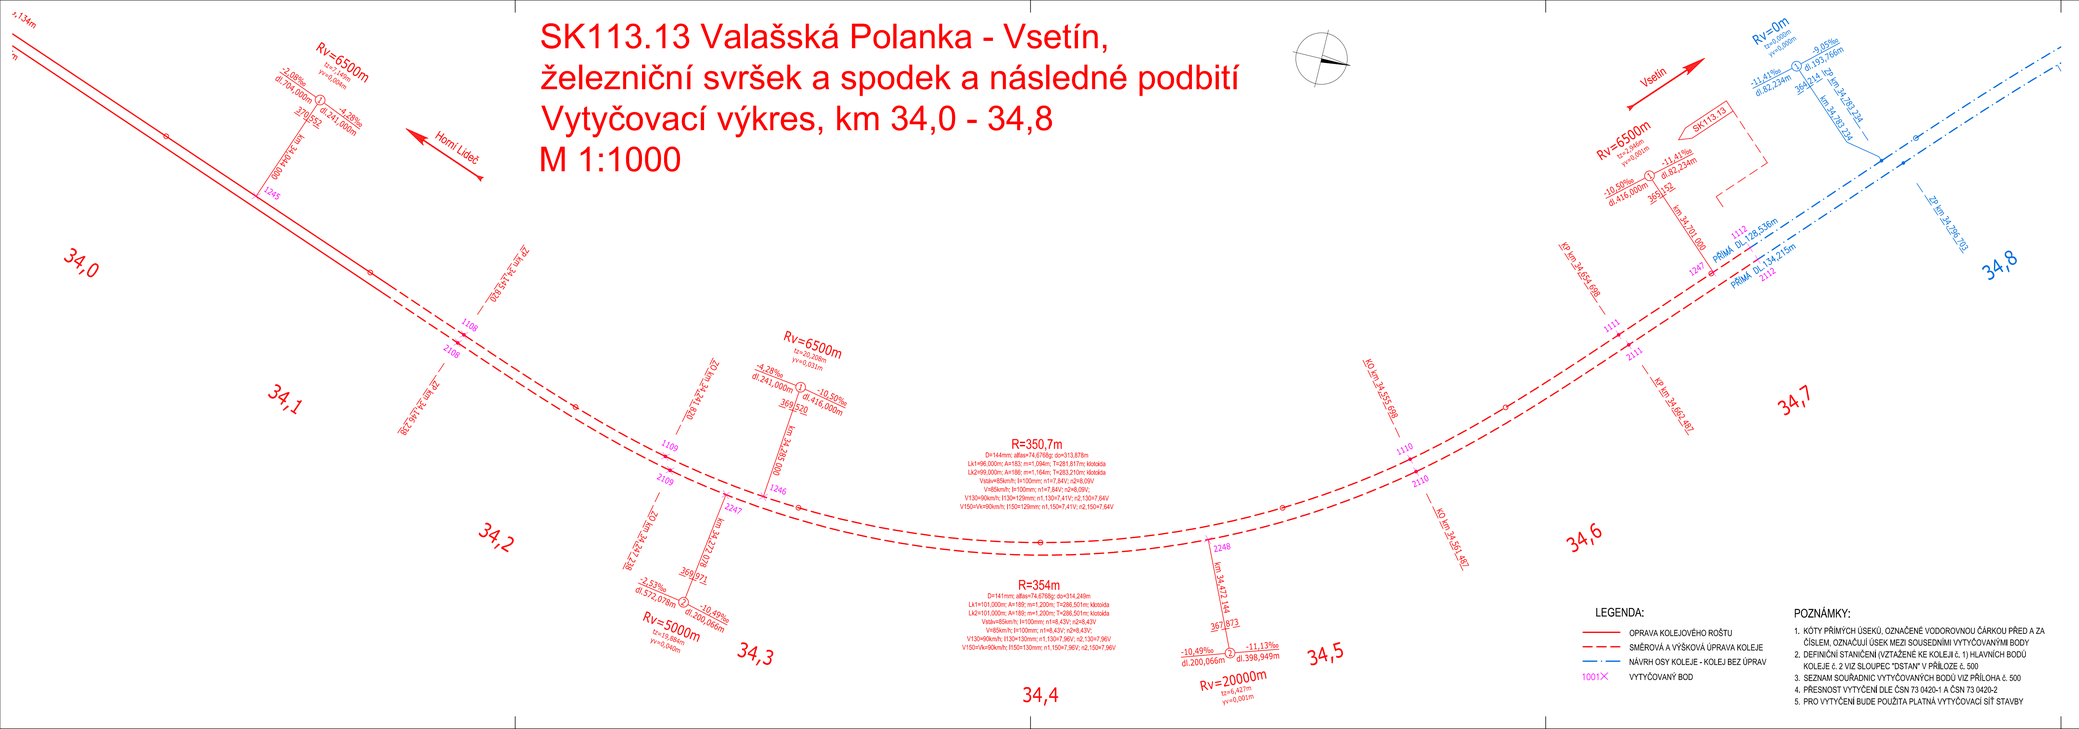

LEGENDA:

- OPRAVA KOLEJOVÉHO ROŠTU
- SMĚROVÁ A VÝŠKOVÁ ÚPRAVA KOLEJE
- NÁVRH OSY KOLEJE - KOLEJ BEZ ÚPRAV
- 1001✕ VYTYČOVANÝ BOD

POZNÁMKY:

1. KÓTY PŘÍMÝCH ÚSEKŮ, OZNAČENÉ VODOROVNOU ČÁRKOU PŘED A ZA ČÍSLEM, OZNAČUJÍ ÚSEK MEZI SOUSEDNÍMI VYTYČOVANÝMI BODY
2. DEFINIČNÍ STANIČENÍ (VZTAŽENÉ KE KOLEJI č. 1) HLAVNÍCH BODŮ KOLEJE č. 2 VIZ SLOUPEC "DSTAN" V PŘÍLOZE č. 500
3. SEZNAM SOUŘADNIC VYTYČOVANÝCH BODŮ VIZ PŘÍLOHA č. 500
4. PŘESNOST VYTYČENÍ DLE ČSN 73 0420-1 A ČSN 73 0420-2
5. PRO VYTYČENÍ BUDE POUŽITA PLATNÁ VYTYČOVACÍ SÍŤ STAVBY

Jiná ověření:

Paré:

Orientační schéma:

Paré:

Razítko oprávněné osoby:

Podpis: Datum:

Revize:	Datum:	Popis:	Kontroloval:
000	30.10.2025	Definitivní odevzdání dokumentace	Ing. Michal Kasaj

Stavebník/Investor:	**Správa železnic, státní organizace**
Adresa:	**Dlážděná 1003/7, 110 00 Praha 1**
Zástupce investora:	**Oblastní ředitelství Ostrava**
Adresa:	**Muglinovská 1038/5, 702 00 Ostrava**

Zhotovitel díla:	**MORAVIA CONSULT Olomouc a.s.**
Adresa:	**Legionářská 1085/8, 779 00 Olomouc**
Kontakt:	T: +420 585 570 444 E: moravia@moravia.cz
Zhotovitel objektu:	**Správa železniční geodézie, Správa železnic, státní organizace**
Adresa:	**Václavkova 169/1, 160 00 Praha 6**
Kontakt:	T: +420 972 221 721 E: szgsek@spravazeleznic.cz
Hlavní projektant (HIP):	**Ing. Michal Kasaj**
Specialista:	**Ing. Jiří Malina**

Název stavby/akce:	**Cyklická obnova trati v úseku Vsetín - Horní Lideč - PD**	Označení investora:	**R602400010**
		Zakázka:	**25-009-232-US**
Název části:	Dokumentace objektů	Označení části:	**D**
Název objektu/dílčí část:	**Valašská Polanka - Vsetín, kolejový svršek a spodek a následné podbití**	Objekt/skupina objektů:	**SK113 13 - -**
Název přílohy:	Vytyčovací výkres	Dílčí část: Typ:	Číslo přílohy
Název dílčí části přílohy:	km 34,0 - 34,8	**D.1**	**2 404**
Odpovědný projektant:	Zpracovatel přílohy:	Měřítko: 1:1000	Stupeň dokumentace:
Ing. Tomáš Vachutka	Pavel Kygel	Formáty: 5 x A4	**DPS + PDPS**
Kraj:	Katastrální území:	TUDU:	Smluvní datum zpracování:
Zlínský	viz textová část	2362 04	**30.10.2025**

Identifikační kvalifikátor: R602400010_SO01_OPP_SVK_D1_VVK_02_404

Popisné kvalifikátory: Část: D1 Objekt: SO 01 Profesbranž: SVK Příloha: 02 404