P6 km 32,090

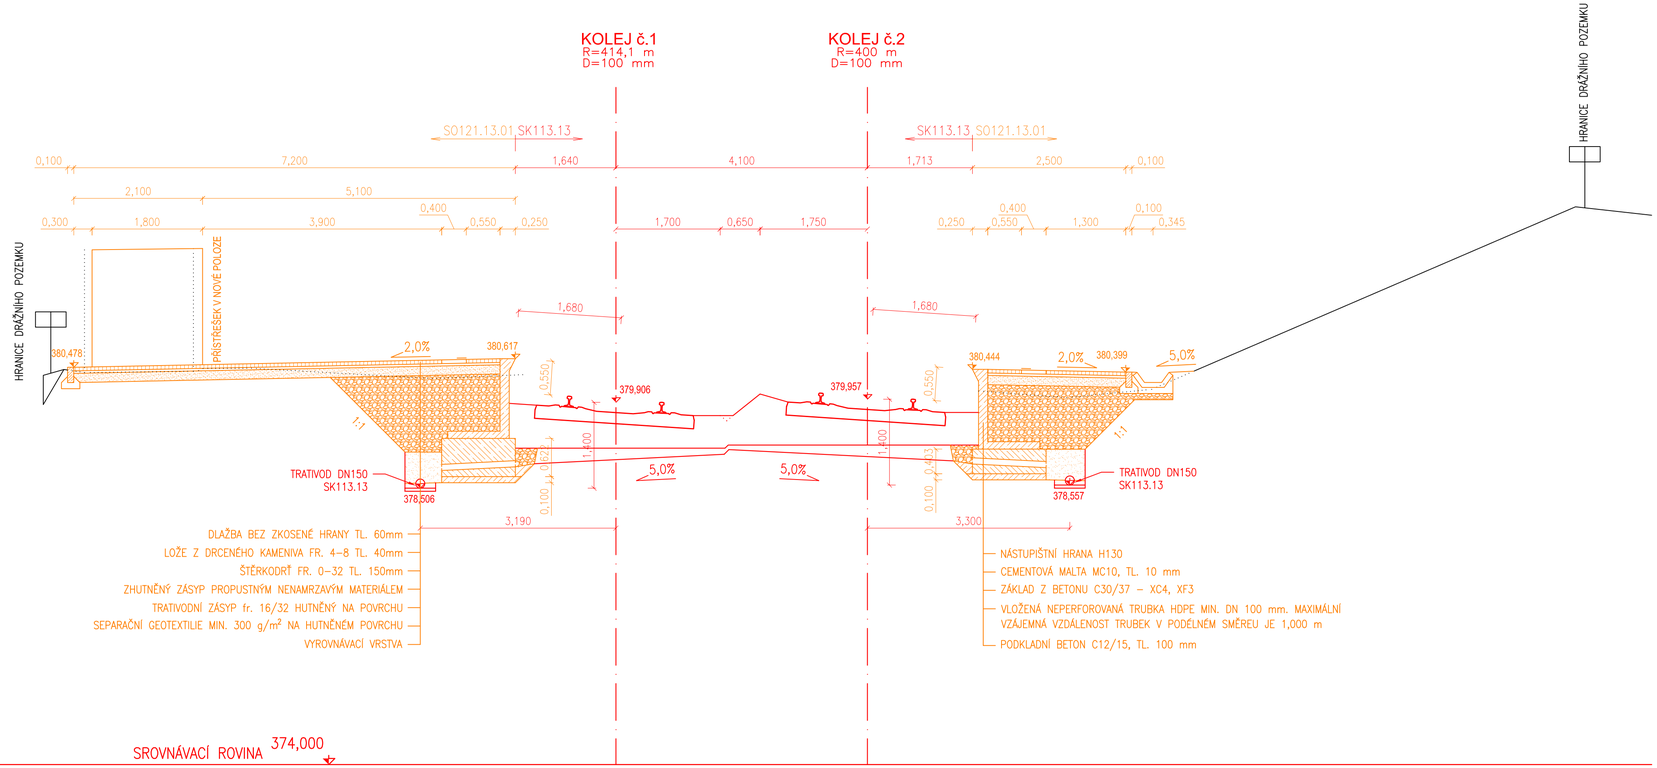

Jiná ověření:

Paré:

Orientační schéma:

Paré:

Razítko oprávněné osoby:

Podpis: Datum:

Revize:	Datum:	Popis:	Kontroloval:
000	30.10.2025	Definitivní odevzdání dokumentace	Ing. Michal Kasaj

Stavebník/Investor:	**Správa železnic, státní organizace**
Adresa:	**Dlážděná 1003/7, 110 00 Praha 1**
Zástupce investora:	**Oblastní ředitelství Ostrava**
Adresa:	**Muglinovská 1038/5, 702 00 Ostrava**

SPRÁVA ŽELEZNIC

Zhotovitel díla:	**MORAVIA CONSULT Olomouc a.s.**
Adresa:	**Legionářská 1085/8, 779 00 Olomouc**
Kontakt:	T: +420 585 570 444 E: moravia@moravia.cz
Zhotovitel objektu:	**Správa železniční geodézie, Správa železnic, státní organizace**
Adresa:	**Václavkova 169/1, 160 00 Praha 6**
Kontakt:	T: +420 972 221 721 E: szgsek@spravazeleznic.cz
Hlavní projektant (HIP):	**Ing. Michal Kasaj** — Specialista: **Ing. Jiří Malina**

Název stavby/akce:	**Cyklická obnova tratí v úseku Vsetín - Horní Lideč - PD**	Označení investora: **R602400010** Zakázka: **25-009-232-US**
Název části:	Dokumentace objektů	Označení části: **D**
Název objektu/dílčí části:	**zast. Leskovec, nástupiště**	Objekt/skupina objektů: část / úsek / řízení / podobjekt: **SO121 13 01 -**
Název přílohy:	Příčné řezy	Dílčí část: Typ: Číslo přílohy **D.1 2 106**
Název dílčí části přílohy:	Příčný řez P6, km 32,090	
Odpovědný projektant: Ing. Tomáš Vachutka	Zpracovatel přílohy: Pavel Rygel — Měřítko: 1:50 — Formáty: 4 x A4	Stupeň dokumentace: **DPS + PDPS**
Kraj: **Zlínský**	Katastrální území: Leskovec — TUDU: 2362 04	Smluvní datum zpracování: **30.10.2025**

Označení investora: R602400010_DPS_XX_D1_XX_SO121 13 01_D.1_2_106_00

Stupeň dokumentace: DPS Část: D1 Objekt: SO121 13 01 Podobjekt: XX Typ: D.1 Příloha: 2 Revize: 000