
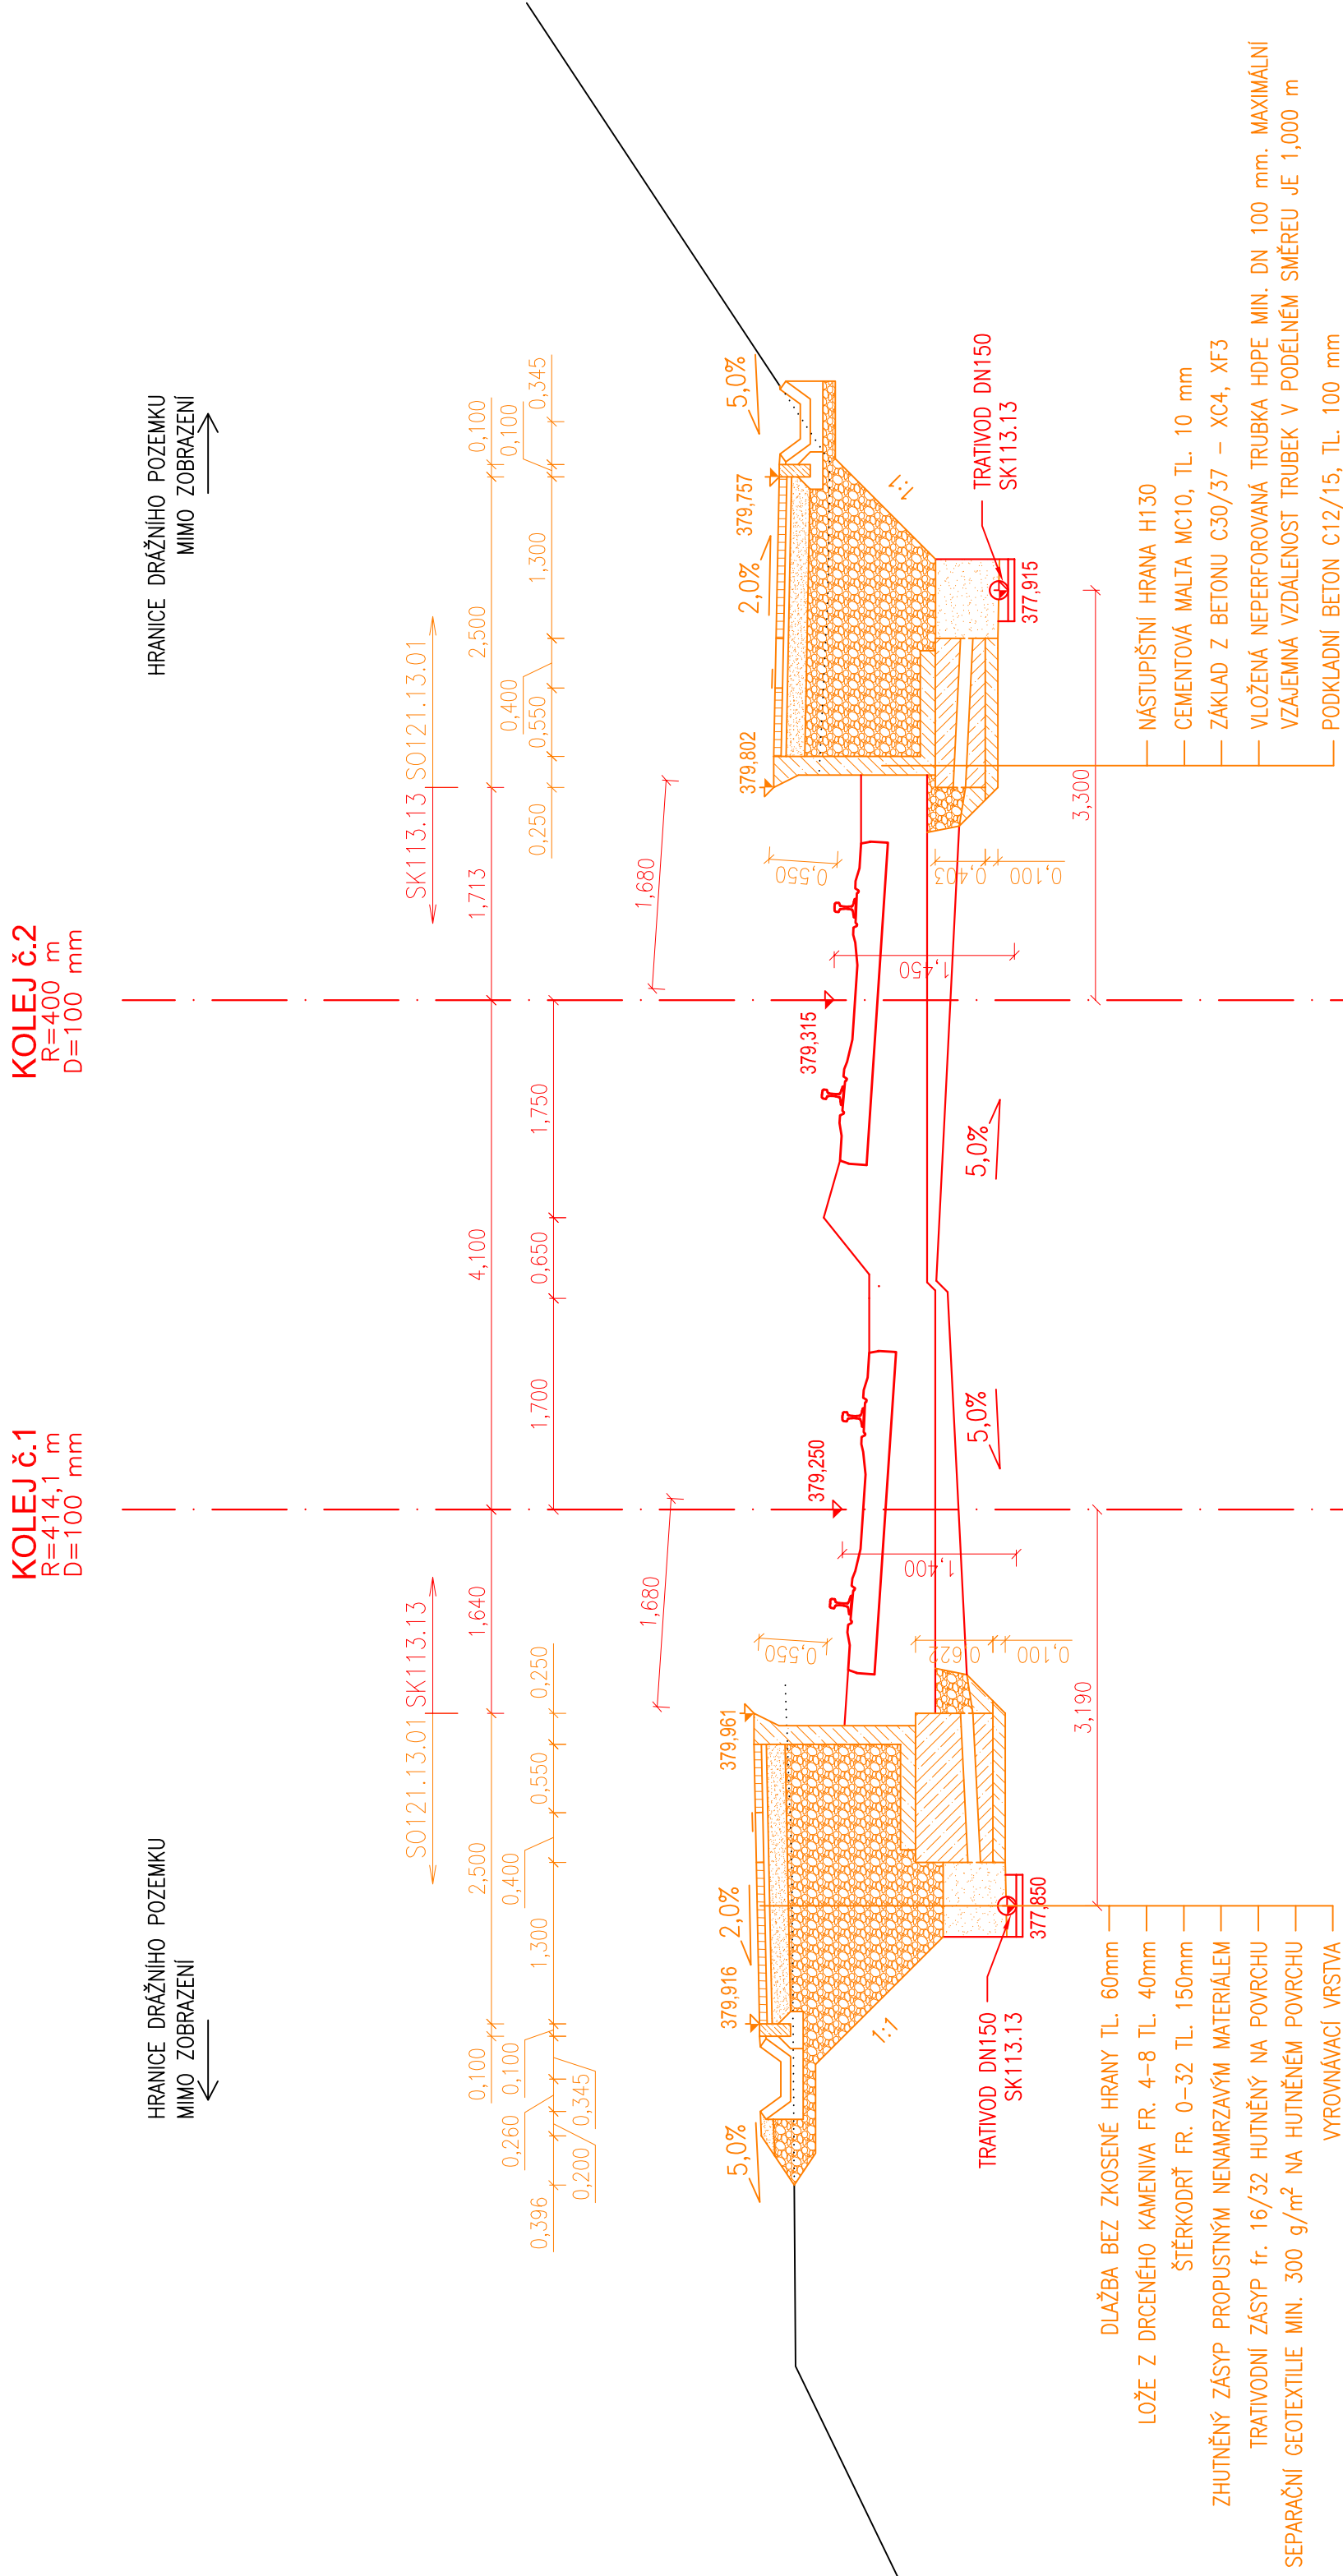


P10 km 32,175

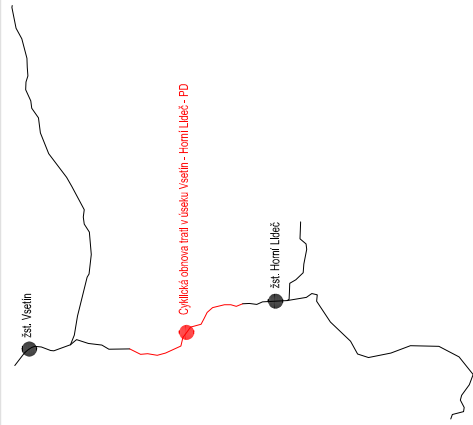

SROVNÁVACÍ ROVINA

Jiná ověření:		Paré:	
Orientační schéma:		Paré:	Razítko oprávněné osoby:
		Podpis:	Datum:
Revize:	Datum:	Popis:	Kontroloval:
000	30.10.2025	Definitivní odevzdání dokumentace	Ing. Michal Kasaj
Stavebník/Investor:	Správa železnic, státní organizace		
Adresa:	Dlážděná 1003/7, 110 00 Praha 1		
Zástupce investora:	Oblastní ředitelství Ostrava		
Adresa:	Muglinovská 1038/5, 702 00 Ostrava		
Zhotovitel díla:	MORAVIA CONSULT Olomouc a.s.		
Adresa:	Legionářská 1085/8, 779 00 Olomouc		
Kontakt:	T: +420 585 570 444 E: moravia@moravia.cz		
Zhotovitel objektu:	Správa železniční geodézie, Správa železnic, státní organizace		
Adresa:	Václavkova 169/1, 160 00 Praha 6		
Kontakt:	T: +420 972 221 721 E: szgsek@spravazeleznic.cz		
Hlavní projektant (HIP):	Ing. Michal Kasaj	Specialista:	Ing. Jiří Malina
Název stavby/akce:	Cykllická obnova trati v úseku Vsetín - Horní Lideč - PD		
Název části:	Dokumentace objektů		
Název objektu/dílčí části:	zast. Leskovec, nástupiště		
Název přílohy:	Příčné řezy	Dílčí část:	Typ: Číslo přílohy
Název dílčí části přílohy:	Příčný řez P10, km 32,175	D1 2	110
Odpovědný projektant:	Zpracovatel přílohy:	Stupeň dokumentace:	DPS + PDPS
Ing. Tomáš Vachutka	Pavel Rygel	Měřítka: 1:50	
Kraj:	Katastrální území:	Formáty: 3 x A4	
Zlínský	Leskovec	TUDU:	Smluvní datum zpracování:
		2362 04	30.10.2025
Označení revizory:		Rozpočet:	
R. 6 0 2 4 0 0 0 1 0 - 0 P S X -	Štuparčík	Část:	Priloha
		0 1 2 1 1 3 0 1 - X X -	2 - I I 0 - 0 1 0

Zmluvný LEKÁR	ZMLUV	LEKÁR
Označení investora: R 6 0 2 4	Stupeň dokumentace: 0 0 0 1 0	Objekt: S 0 1 2 1 3 0 1 2 1 1 0 0 0
		Podoblet: X X X X X X X X X X X X X
		Typ: 2 1 1 2 1 1 1 1 1 1 1 1 1
		Příloha: 0 0 0 0 0 0 0 0 0 0 0 0 0
		Revize: 0 0 0 0 0 0 0 0 0 0 0 0 0