
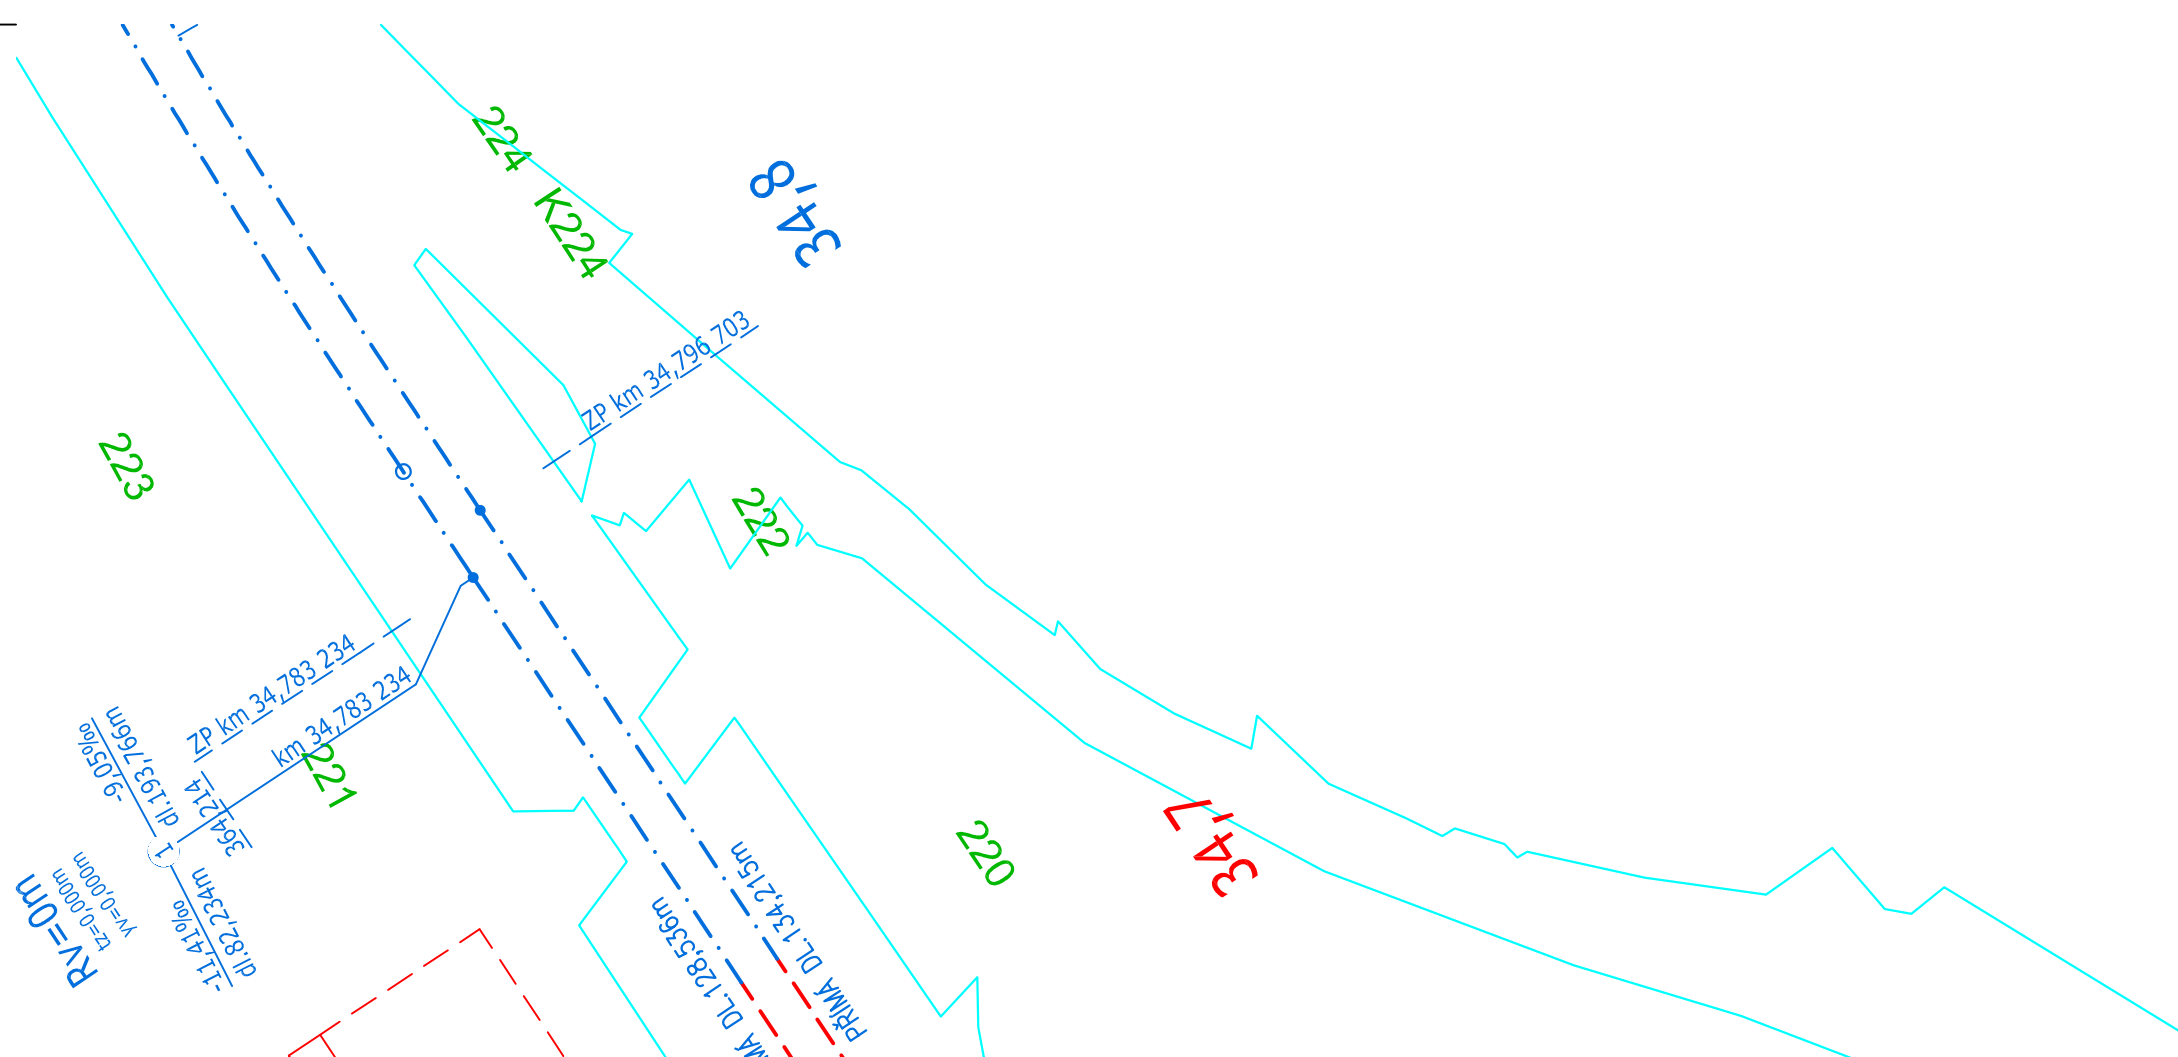


Situace, km 34,0 - 34,8  
M 1:1000

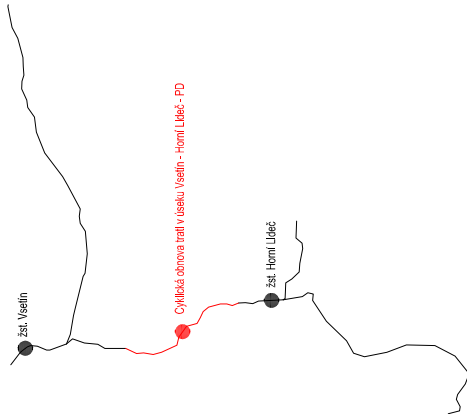

<p><b>Jiná ověření:</b></p>	<p><b>Orientační schéma:</b></p> 	<p><b>Paré:</b></p>	<p><b>Paré:</b></p>	<p><b>Rozložení oprávněných osob:</b></p>	<p><b>Datum:</b></p>	<p><b>Podpis:</b></p>	<p><b>Kontrola:</b></p>
<p><b>Revize:</b></p>	<p><b>Datum:</b></p>	<p><b>Popis:</b></p>	<p><b>Kontrola:</b></p>	<p><b>Kontrola:</b></p>	<p><b>Kontrola:</b></p>	<p><b>Kontrola:</b></p>	<p><b>Kontrola:</b></p>
<p>000</p>	<p>30.10.2025</p>	<p>Definování odevzdání dokumentace</p>	<p>Ing. Michal Kasaj</p>	<p></p>	<p></p>	<p></p>	<p></p>

Stavovnik/Investor:	<b>SPRÁVA</b>
Adresa:	<b>ŽELEZNIC</b>
Oblastní ředitelství investora:	<b>Ž</b>
Adresa:	<b>Muglinovská 1038/5, 702 00 Ostrava</b>

Zhotovitel dlia:	<b>MORAVIA CONSULT Olomouc a.s.</b> <b>Legionářská 1085/8, 779 00 Olomouc</b> <b>T: +420 585 570 444</b> <b>E: moravia@moravia.cz</b>
Kontakt:	
Zhotovitel objektu:	<b>Správa železniční geodézie, Správa železnic, státní organizace</b> <b>Václavkova 169/1, 160 00 Praha 6</b> <b>T: +420 972 221 721</b> <b>E: szgses@spravazeleznic.cz</b>
Adresa:	
Kontakt:	

Název stavby/jakce:	Cyklická obnova trati v úseku Vsetín - Horní Lideč - PD										Označení investora: <b>R602400010</b>
Název části:	Dokumentace objektů										Zakázka: <b>25-009-232-US</b>
Název objektu/díleč části:	<b>Valašská Polanka - Vsetín, kolejový svršek a spodek a následné podbití</b>										D Objekt/skupina objektů: <i>trata</i> <i>úsek</i> <i>tratiční podbití</i> <b>SK113 13 - -</b>
Název přílohy:	Situace										Díleč část: Typ: Číslo přílohy <b>D.1   2   004</b>
Odpovědný projektant:	km 34,0 - 34,8										Stupeň dokumentace: <b>DPŠ + PDPS</b>
Ing. Tomáš Vachutka	Zpracovatel přílohy: Pavel Rygl Formáty: 5 x A4 TUDU: Katastrální území: viz textová část 2362 04										Smluvní datum zpracování: <b>30.10.2025</b>
Kraj:	Stupňová dokumentace: část:										Typ: <i>řezová</i>
<b>Zlínský</b>	0	1	2	3	4	5	6	7	8	9	Podrobnost: 0 1 2 3 4 5 6 7 8 9 0 1 2 3 4 5 6 7 8 9 0 1 2 3 4 5 6 7 8 9 0 1 2 3 4 5 6 7 8 9