


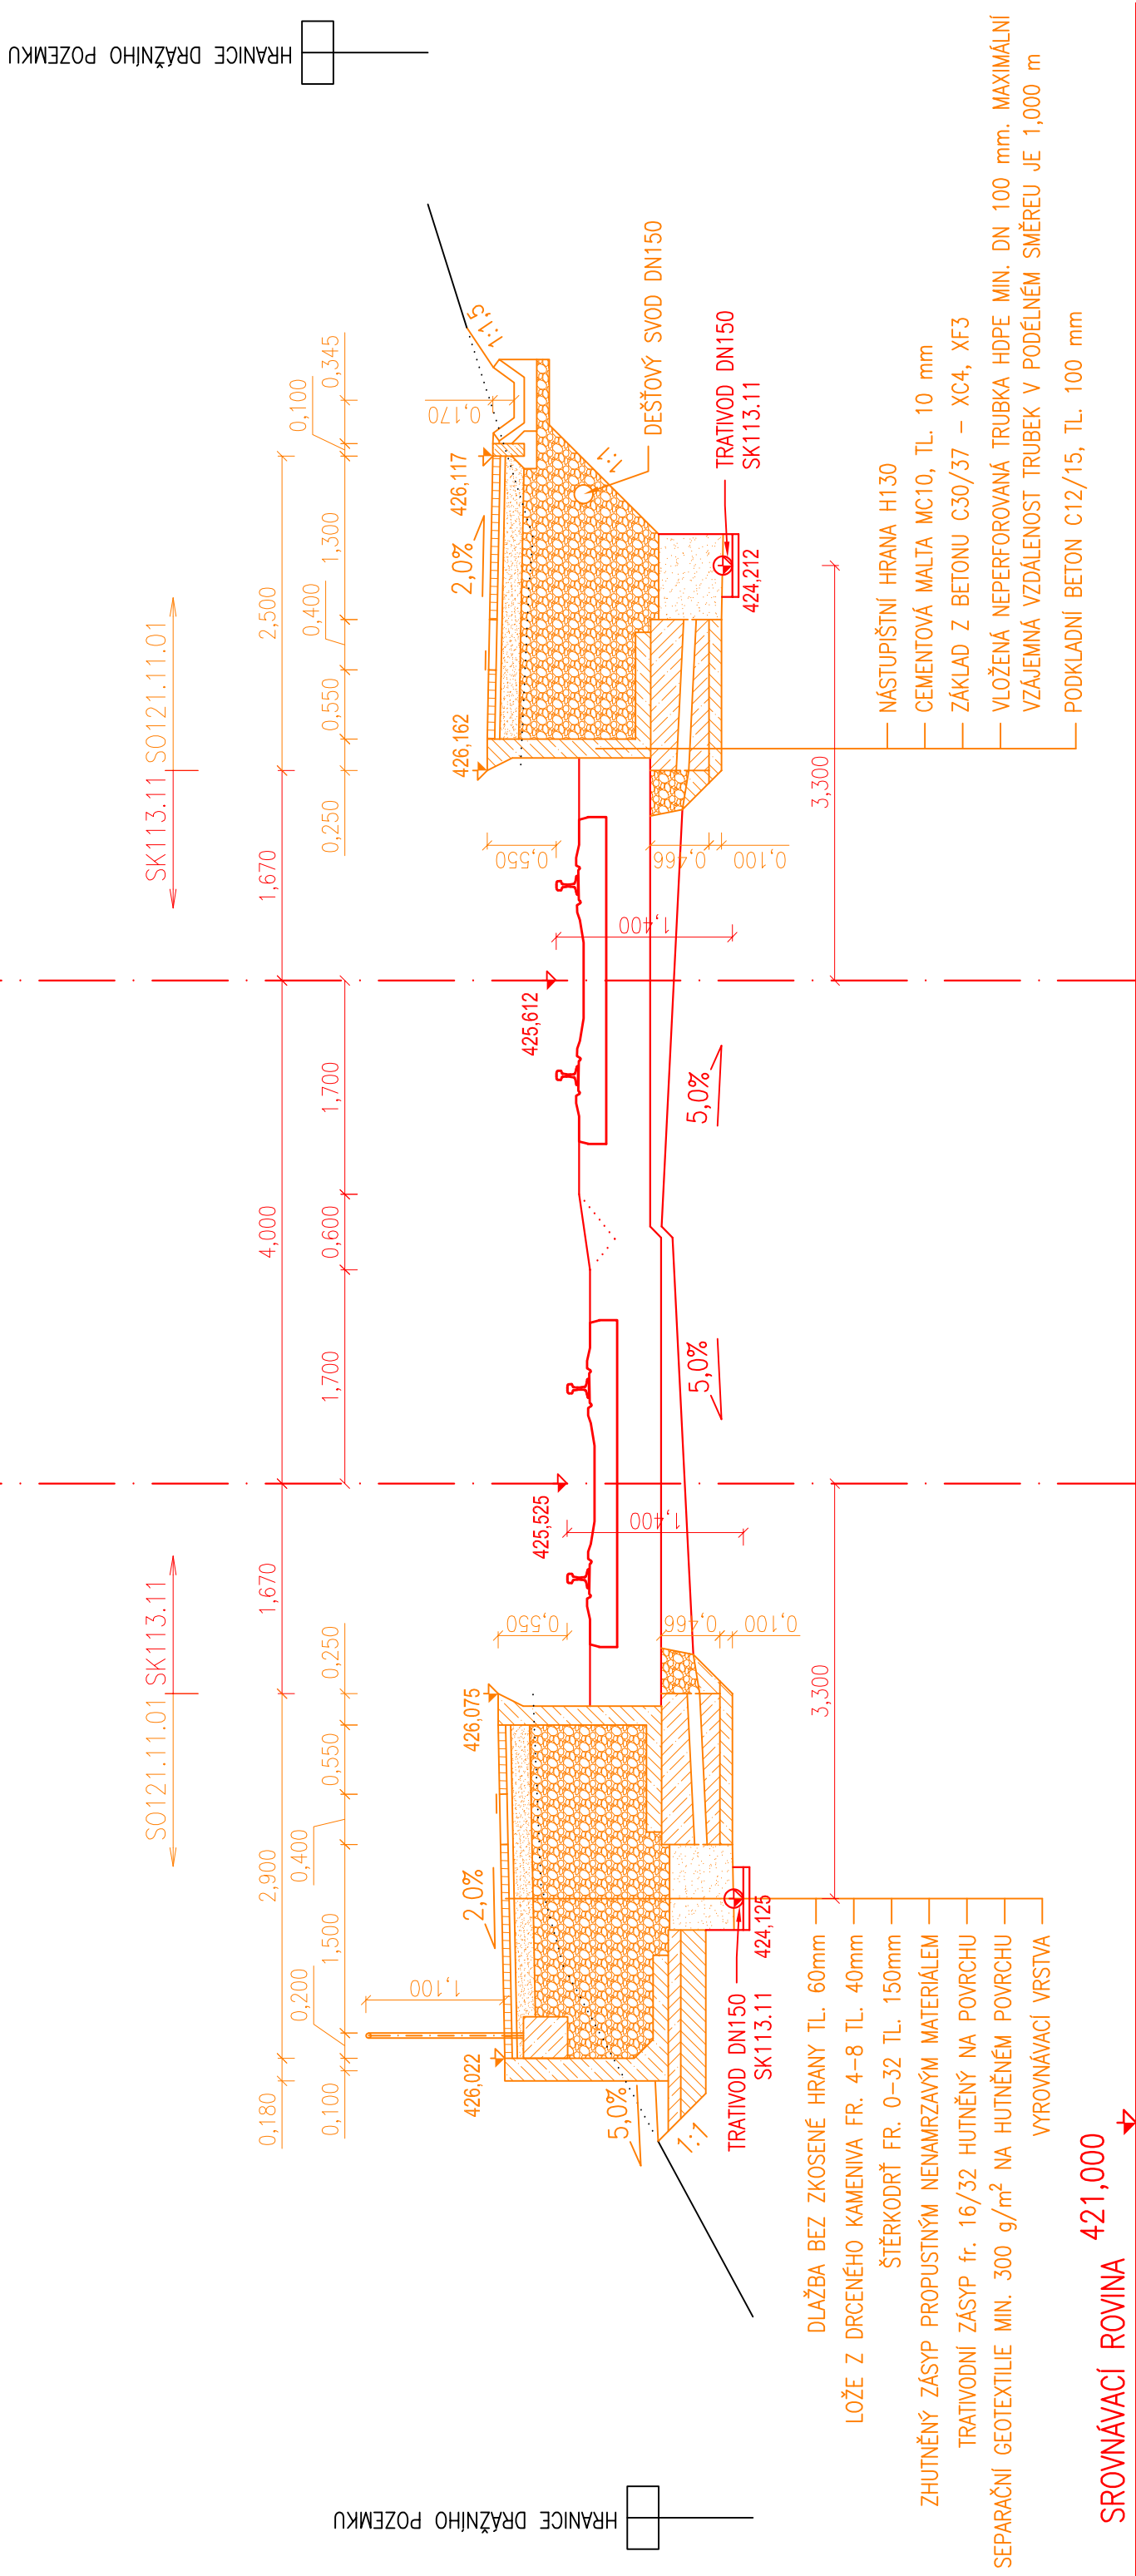

KOLEJ č.1

KOLEJ Č.2 PŘÍMÁ

[illegible]