SK113.11 Horní Lideč - Valašská Polanka, železniční svršek a spodek a následné podbití

Situace, km 27,4 - 28,3
M 1:1000

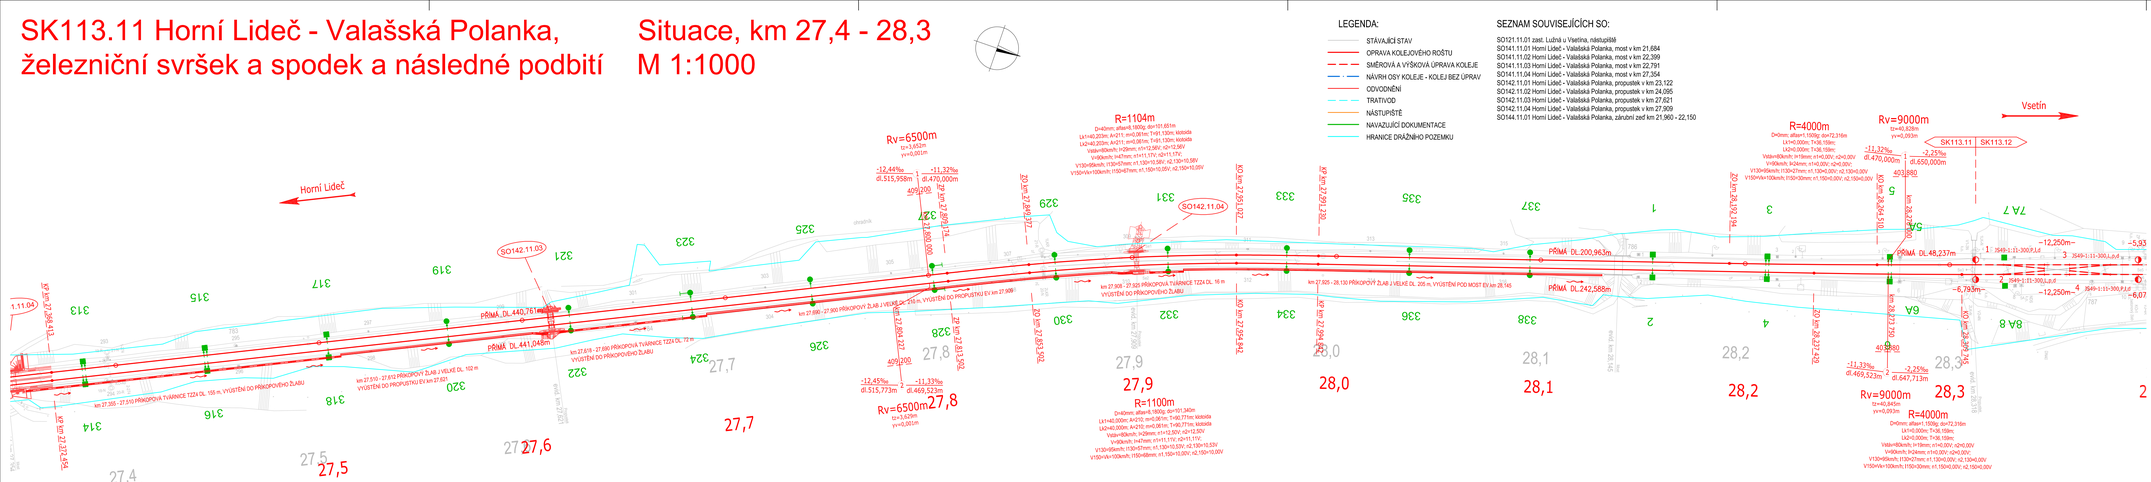

LEGENDA:

- STÁVAJÍCÍ STAV
- OPRAVA KOLEJOVÉHO ROŠTU
- SMĚROVÁ A VÝŠKOVÁ ÚPRAVA KOLEJE
- NÁVRH OSY KOLEJE - KOLEJ BEZ ÚPRAV
- ODVODNĚNÍ
- TRATIVOD
- NÁSTUPIŠTĚ
- NAVAZUJÍCÍ DOKUMENTACE
- HRANICE DRÁŽNÍHO POZEMKU

SEZNAM SOUVISEJÍCÍCH SO:

SO121.11.01 zast. Lužná u Vsetína, nástupiště
SO141.11.01 Horní Lideč - Valašská Polanka, most v km 21,684
SO141.11.02 Horní Lideč - Valašská Polanka, most v km 22,399
SO141.11.03 Horní Lideč - Valašská Polanka, most v km 22,791
SO141.11.04 Horní Lideč - Valašská Polanka, most v km 27,354
SO142.11.01 Horní Lideč - Valašská Polanka, propustek v km 23,122
SO142.11.02 Horní Lideč - Valašská Polanka, propustek v km 24,095
SO142.11.03 Horní Lideč - Valašská Polanka, propustek v km 27,621
SO142.11.04 Horní Lideč - Valašská Polanka, propustek v km 27,909
SO144.11.01 Horní Lideč - Valašská Polanka, záruční zeď km 21,960 - 22,150

Jiná ověření:

Ověřil:

Orientační schéma:

Ověřil:

Razítko oprávněné osoby:

Podpis: Datum:

Revize:	Datum:	Popis:	Kontroloval:
000	30.10.2025	Dvoustupňová zadávací dokumentace	Ing. Michal Kasaj

Stavebník/Investor:	**Správa železnic, státní organizace**
Adresa:	**Dlážděná 1003/7, 110 00 Praha 1**
Zástupce investora:	**Oblastní ředitelství Ostrava**
Adresa:	**Nuglarovská 1038/5, 702 00 Ostrava**

Zhotovitel díla:	**MORAVIA CONSULT Olomouc a.s.**
Adresa:	**Legionářská 1085/8, 779 00 Olomouc**
Kontakt:	T: +420 585 570 444 E: moravia@moravia.cz
Zhotovitel objektu:	**Správa železniční geodézie, Správa železnic, státní organizace**
Adresa:	**Václavkova 169/1, 160 00 Praha 6**
Kontakt:	T: +420 972 221 721 E: stiznik@spravazeleznic.cz
Hlavní projektant (HIP):	**Ing. Michal Kasaj** Specialista: **Ing. Jiří Malina**

Název stavby/akce:	**Cyklická obnova tratí v úseku Vsetín - Horní Lideč - PD**	Označení investora:	**R602400010**
		Zakázka:	**25-009-232-US**
Název části:	Dokumentace objektů	Označení části:	**D**
Název objektu/dílů částí:	**Horní Lideč - Valašská Polanka, kolejový svršek a spodek a následné podbití**	Objekt/skupina objektů:	**SK113 11 - -**
Název přílohy:	Situace	Dílčí část: Typ:	Číslo přílohy
Název dílčí části přílohy:	km 27,4 - 28,3	**D,1**	**2** **007**
Odpovědný projektant: Ing. Tomáš Vachutka	Zpracovatel přílohy: Pavel Ryger	Měřítko: 1:1000 Formáty: 6 x A4	Stupeň dokumentace: **DPS + PDPS**
Kraj: **Zlínský**	Katastrální území: viz textová část	TUDU: 2362 02	Smluvní datum zpracování: **30.10.2025**